1
B200

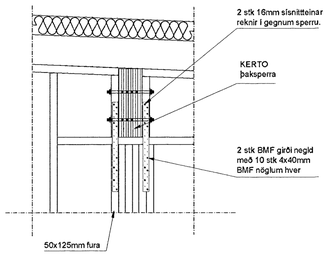

2
B200

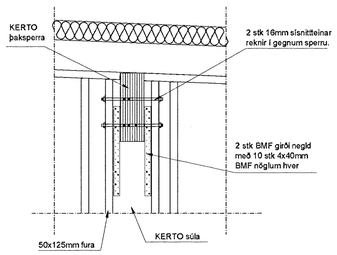

3
B200

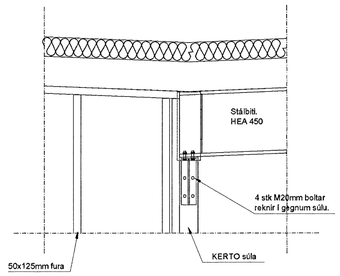

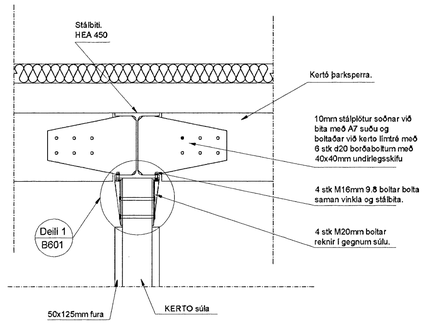

4
B200

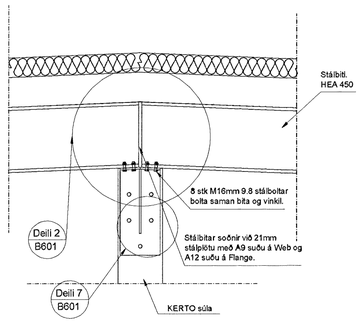

5
B200

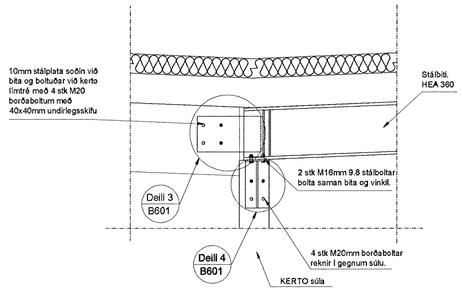

6
B200

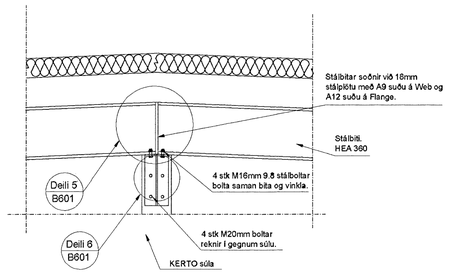

7
B200

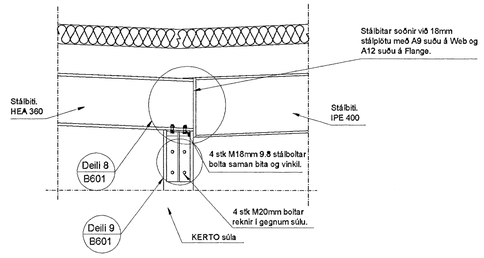

10
B606

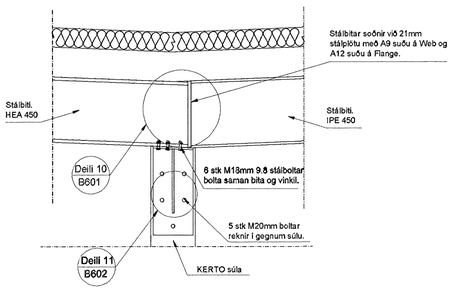

Kertobitar boltaðir við vinkla þar
sem við á með M20mm bolturn og
vinklarnir svo boltaðir við steypu
með M16 HSA múrbolturn.

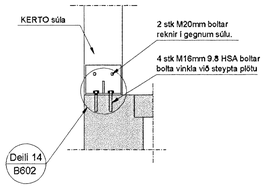

Kertobitar boltaðir við vinkla þar
sem við á með M20mm bolturn og
vinklarnir svo soðnir við stálplatta
með A7 suðum

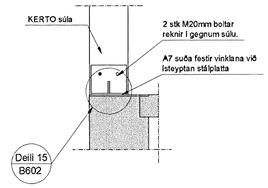

Vinklar boltaðir við kerto bita með
Frönskum skrúfum 10x80mm 2 stk
á vinkil og vinkill boltaður í gólf með
M16mm HSA múrbolta

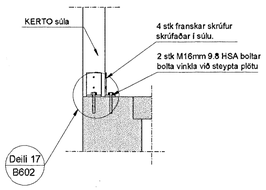

Kertobitar boltaðir við vinkla þar
sem við á með M20mm bolturn og
vinklarnir svo soðnir við stálplatta
með A7 suðum

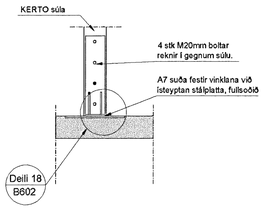

Kerto þverbönd boltast með
M16mm bolturn við
útveggjasúlurnar

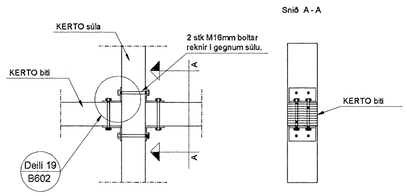

Þakbitar boltaðir við útveggjarbita
með 10 stk M12 frönskum skrúfum
og 3 stk M20mm boltar reknir í
gegnum þakbita.

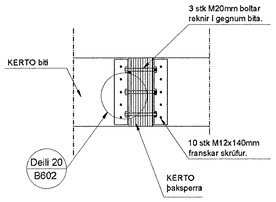

Þakbitar sem eru umhverfist húsið
meðfram þaki eru boltaðir við
útveggjasúlur

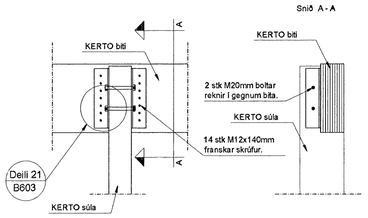

Þakbitar boltaðir við útveggjarbita og
súlu með 10 stk M12 frönskum
skrúfum og 3 stk M20mm boltar reknir
í gegnum þakbita og 2 stk M20mm
boltar reknir í gegnum útveggjasúlu.

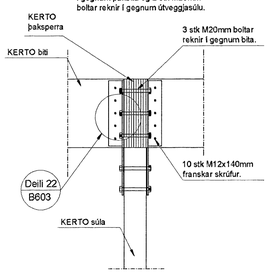

Þakbitar boltaðir við útveggjarbita
með 7 stk M12 frönskum skrúfum
og boltaðir einnig í bitann sjálfan
með 7 stk M12 frönskum skrúfum
þar sem ekki er hægt að koma
annars konar festingu að.

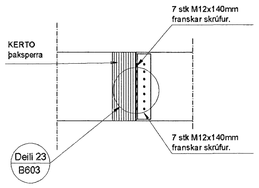

Frágangur á skástífingum við gólf

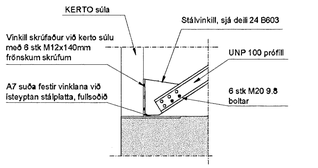

Frágangur á skástífingum við gólf

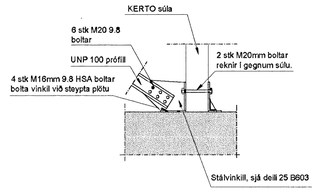

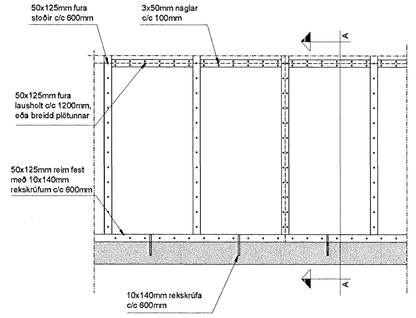

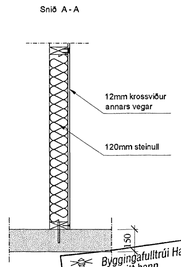

Byggingafulltrúi Hafnarfjarðar
Áfgreitt þann
23 JUN 2006

Verkfræðistofan Höfn Suðurlandsbraut 4a, 108 Reykjavík kt. 521203-2040 sí: 5881580	Verkheiti: Rauðhella ehf.	Staðsetning: Rauðhella 5	
Teikn. samþykki: Sturlaugur Þorsteinsson byggingarverkfræðingur kt. 250233-3079	Teikn.: Kristmann Magnússon Samþ.: Kristmann Magnússon	Dagsetning: 14.12.05 Kvarði: 1:20	Teikning: Snið og deili Teikninúmer: B600 Verknúmer: 05-134

Y:\05\05 2005\05-134 Rauðhella\Vinnuteikningar\Rauðhella teikningaset burðarþol.dwg