

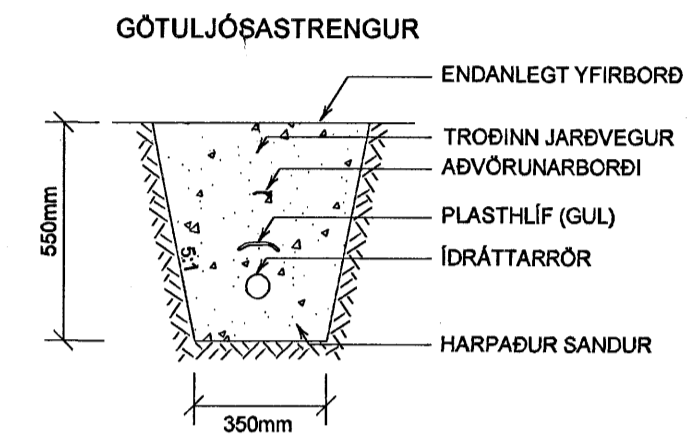


REYKJAVÍKURVEGUR

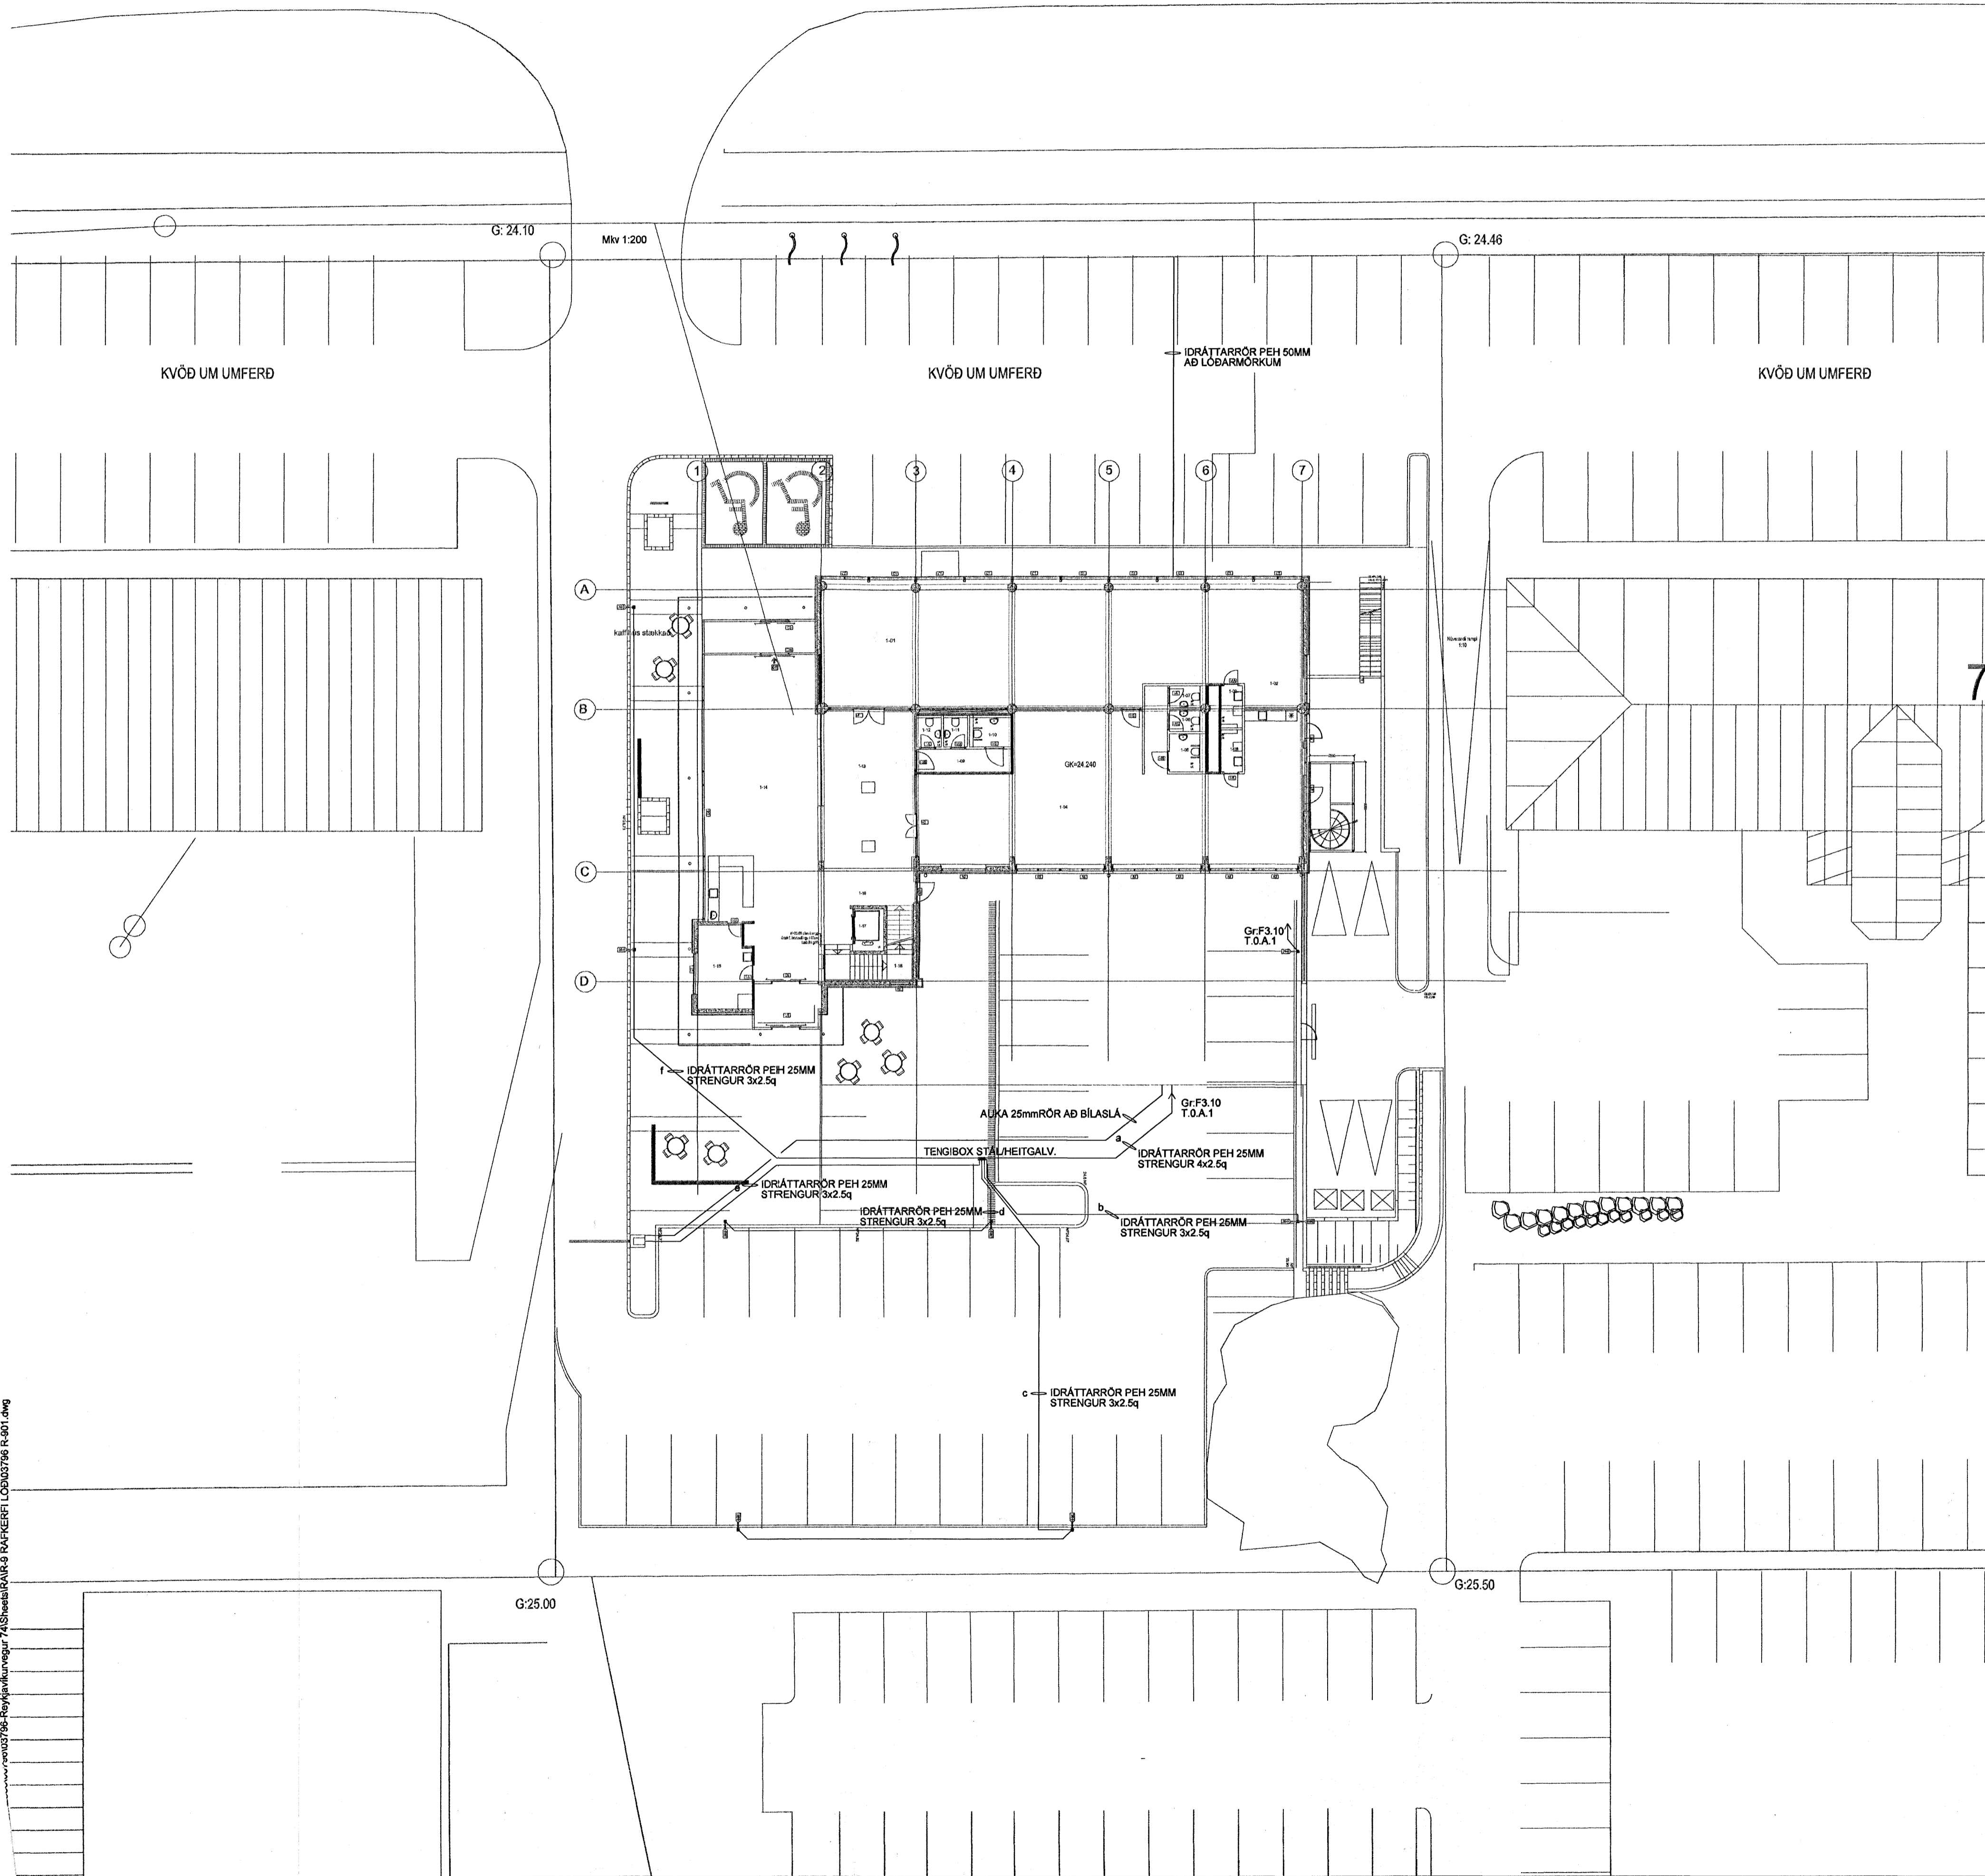


SKÝRINGAR

Nákvæmar staðsetningar á ljósastaurum samkvæmt teikningu landslagsarkitekts

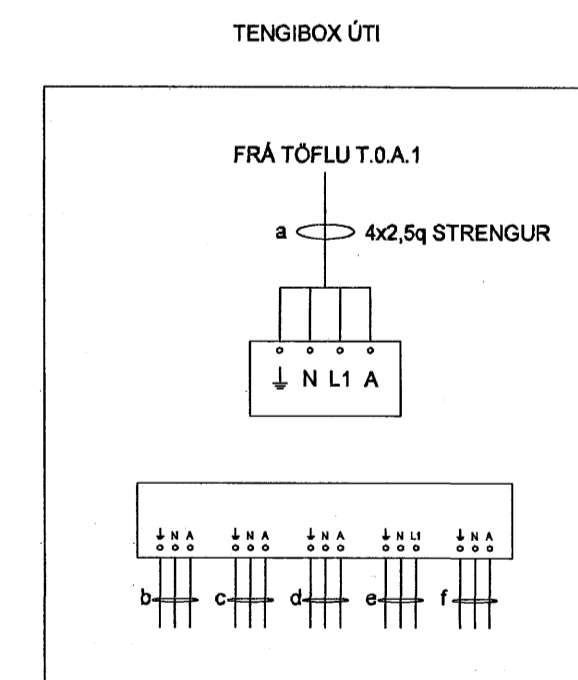

REYKJAVÍKURVEGUR 74

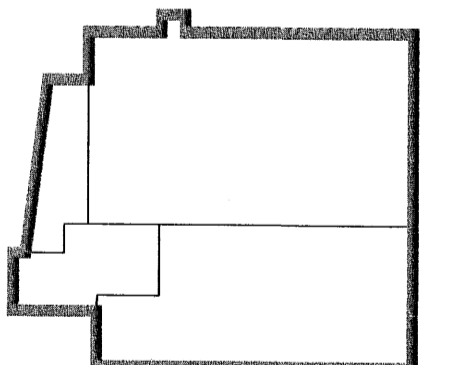

Úg. Dags. Skýring. Hannað/Yfirfarð

50 071070 5069

VSB

VERKFRÆÐISTOFA

BÆJARHRAUN 20 · 220 HAFNARFJÖRDUR · KENNIT. 710798-2899
vsb@vsb.is · Sími 585 8600 · Fax 585 8610 · www.vsb.is

Áritun sérhönnuðar
Verkhelti ÖRN GUÐMUNDSSON Kt: 220961-2739

REYKJAVÍKURVEGUR 74
HAFNARFIRÐI

Verkhelti
RAFKERFI
GRUNNMYND
RAFKERFI LÓÐ

Hannað	Teknað	Yfirfarð	Kvaði	Síða
HJ	HJ	OG	1:200	1 / A1
Dags.	Verkefni	Teikning	Útgáfa	
01.06.2006	03796	R901	-	

01062006_03796-Reykjavíkurvegur_74/Sveit/RAR-9_PARKERFI_LÓÐ03796_R-001.dwg