


Samþykkt þessi  
15 JUNÍ 2007  
Byggingafultrúinn í Hafnarfirði  
Eh. Sigurbjartur Halldórsson

**VATNS OG HITALAGNIR**  
RÖR OG TENGEFNI SKULU VERA VIÐURKEND AF LÖGGILTUM ADILUM. FARA SKAL EFTIR FYRIRMÆLUM FRAMLEIÐANDA VARDANDI NIÐURLÖGN, TENGINGAR OG MEÐFERÐ EFNIS. ALLAR LAGNIR SKULU VERA MEÐ SÚREFNISKÁPU. RÖR SKULU DREGIN Í PLASTBARKA, UNÐANSKILDAR ERU LAGNIR SEM NOTADAR ERU Í GÖLFHITALÖGN. PLASTLAGNIR SKULU ÞOLA ÞANN ÞRÝSTING SEM KRAFIST ER Í REGLUGERÐUM UM HEITAR OG KALDAR VATNSLAGNIR. RÖRIN SKULU VARIN FYRIR DAGSBIRTU (UV-GEISLUN) RÖR SKULU ÞOLA ALLT AÐ 90°C VATNSHITA OG VERA ÞRÝSTIPRÓFUÐ EINS OG REGLUGERÐIR SEGJA TIL UM. UM NEYSLUVATNSLAGNIR ÚR PLASTI GILDA FYRIRMÆLI Á Rb. BLÖÐUM (53).001 OG ÍST 67. SAMA GILDIR UM PLASTLAGNIR Í HITAKERFI (OFNALAGNIR) SÉU PLASTLAGNIR LAGÐAR Í PLÖTU Á Fyllingu skal staðsetja þær undir járngrind. SÉU PLASTLAGNIR LAGÐAR Í BURÐARPLÖTUR SKAL STAÐSETJA PLASTLAGNIR OFAN Á JÁRNUM Í NEÐRI BRÚN PLÖTU. SÉU PLASTLAGNIR LAGÐAR OFAN Á STEYPTA PLÖTU SKAL STEYPUHULA VERA 50-60mm OFAN Á GÖLFHITALÖGNUM. GÖLFHITALAGNIR ERU Ø20 x 2,0 PePEX RÖR MEÐ SÚREFNISKÁPU LAGÐAR MEÐ 200mm MILLIBILI, NEMA ANNAD SÉ TEKID FRAM (Sjá TEIKNINGU) GÖLFHITALAGNIR SKAL ÞRÝSTIPRÓFA Á SAMÁ HÁTT OG RÖR Í RÖR LAGNIR NEMA VIÐ 9 bar. ÞRÝSTING. ALLT LAGNAEFNI SKAL VOTTAD FRÁ RANNSÓKNASTOFNUN BYGGINGAÍÐNAÐARINS.

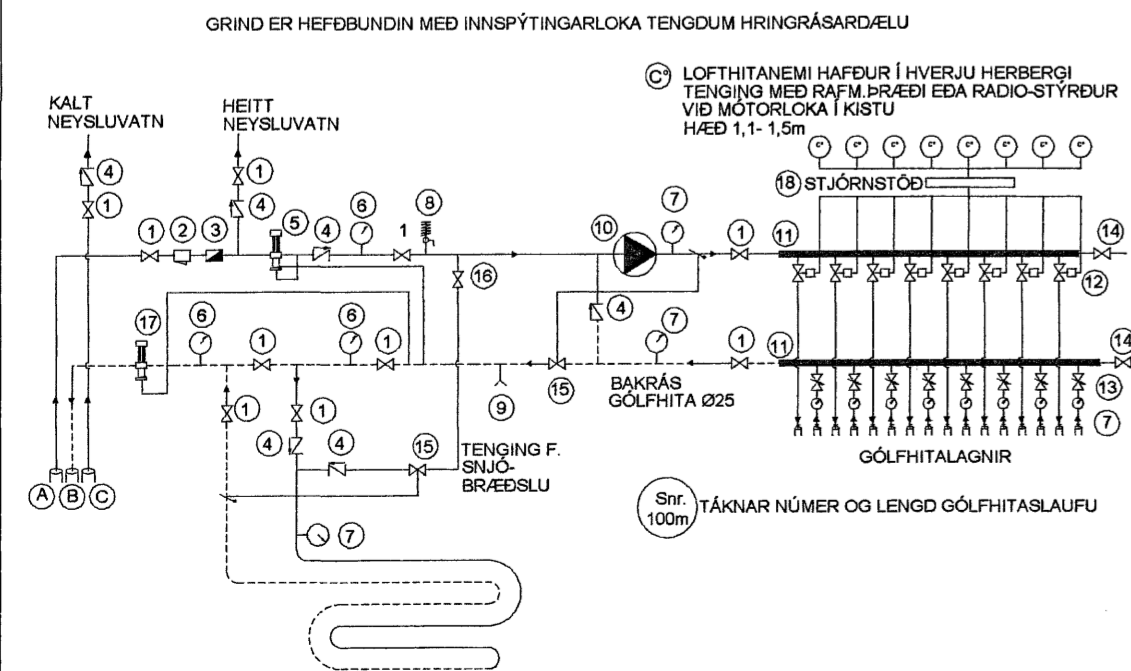

- A. INNTAK HITAVEITU
- B. AFFALL HITAVEITU
- C. INNTAK VATNSVEITU
1. KÚLLOKI / RENNILOKI
2. SÍA
3. VATNSMELIR
4. EINSTREYMISLOKI
5. ÞRÝSTJAFNARI, DANFOSS AVD DN15 STILLIST Á 1,0m
6. HITA- OG ÞRÝSTIMÆLIR
7. HITAMÆLIR (0 - 60°C)
8. ÖRYGGISLOKI (8 BAR)
9. TÆMING
10. DÆLA (GRUNDFOSS UPE 25 - 40 EDA ALPHA 25 - 40)
11. TENGIKISTA ÚR STÁLI/KOPAR. (STOFN KISTU ER Ø25 STÁL)
12. MÓTORLOKI Í TENGIKISTU
13. STILLITÉ Í TENGIKISTU
14. LOKI MEÐ DN15 TENGI FYRIR SLÖNGU OG ÚTLOFTUN
15. HITASTYRÐUR LOKI (DANFOSS RAVK 25 - 60°C DN20 kv=1,1 STILLIST Á 45°C)
16. STILLILOKI
17. MÓTÞRÝSTILOKI. DANFOSS AVDA STILLIST t.d. Á 5
18. STJÖRNSTÓÐ
19. TERMÓSTÓÐ Í HVERJU HERBERGI (Sjá GRUNNMYND)

**KVISTAVELLIR 2 - 4 - 6 - 8 HAFNARFIRÐI**

**KVISTAVELLIR 8.  
GÖLFHITALAGNIR 1.HÆÐ OG 2.HÆÐ**

Mkv. 1:50

Hannað E.V.

Telknað E.V.

Dags. 30.APRÍL.2007

Blað 1 AF 4

Nr. KVISTAV2468GH

Yfirfarið

ÁRITUN SAMRÆMINGARHÖNNUDAR

**TR.aust s/f**  
TÆKNIFRÆÐINGARNIR  
Eyjólfur Valgarðsson Kt:280857-4169  
Sigurður Grétarsson Sími: 471-2257

Eyjólfur Valgarðsson Kt:280857-4169