


Grunnlagir 1:50

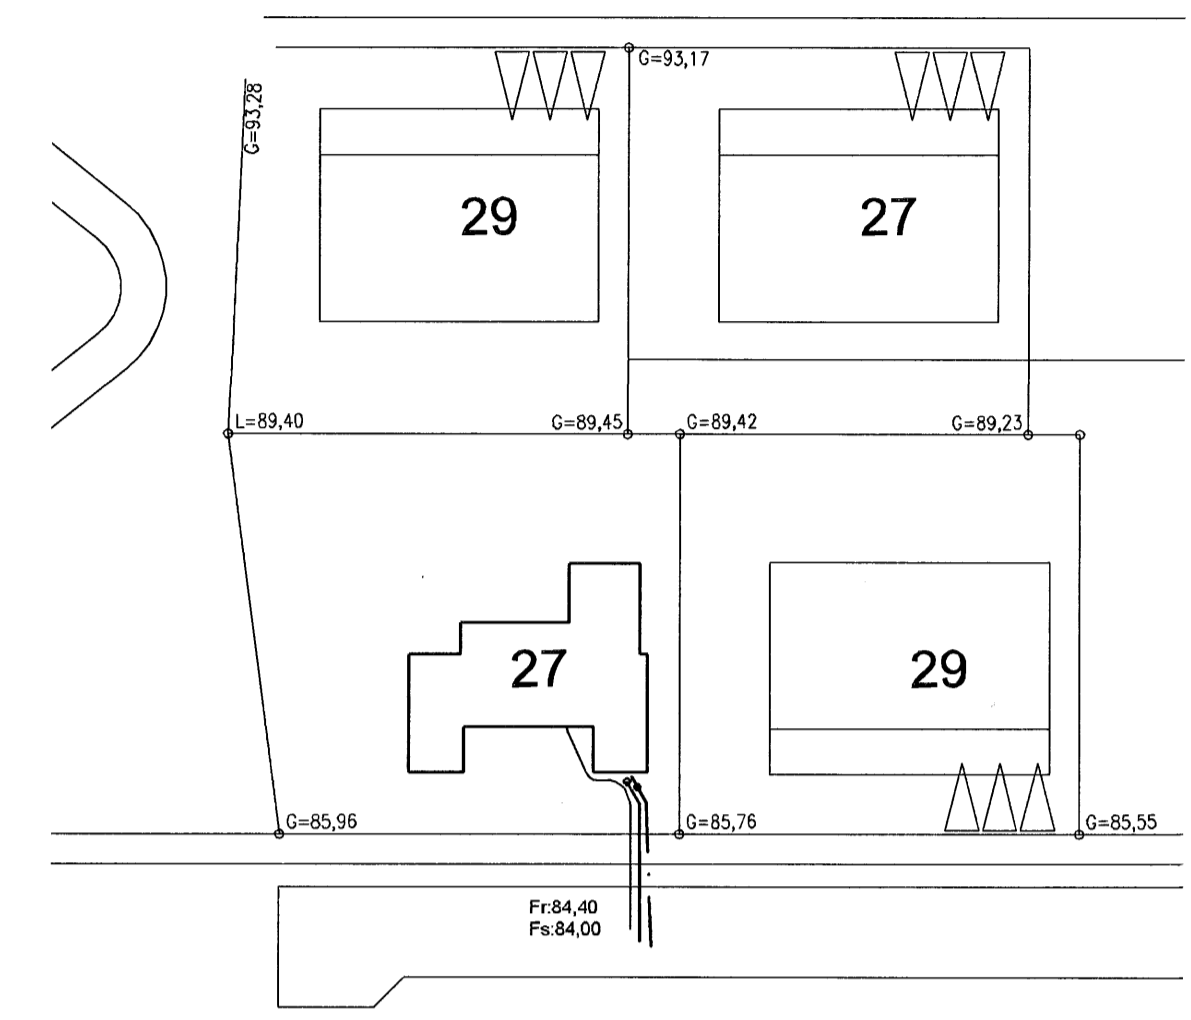

Afstöðumynd 1:50

Tökn fyrir lagnir

Skolplögn	VS	Vatnssalerni
Regnvatnslögn	HL	Handlaug
Jarðvatnslögn	BK	Boðkar
Jarðvatns+Regnvatnslögn	SB	Steypiboð
Neysl vatn	EV	Eldúsvaskur
Bakrennili Hitaveitu	pV	Þvottavél
	SV	Skolvaskur
	GNF	Gegnumstreymisniðurfall
	NF	Niðurfall
	FP	Fallþípa
	pN	Þakniðurfall

Samþykkt þann
 21 JUNI 2007
 Byggingufultrúinn í Hafnarfirði
 F.h. Sigurbjartur Halldórsson

Skýringar

Fráveitilagnir undir botnplötu og utan með húsi skulu vera úr PVC.
 Grafa skal fyrir lögnum í fullþjappað fyllingaefti.
 Undir og umhverfis rörin skal vera minnst 150 mm sandlag.
 Lagnir skulu liggja á belgnum ekki á múffum.
 Skeyta skal rör með þar til gerðum þéttihringjum.
 Þess skal gætt að rör geti þanist eðlilega.

Utgáfa	Breyting	Dagsetning	Hannað
Sveinbjörn Hinriksson Byggingatæknifræðingur Kt. 160651-2529 Brekkugötu 8 Hafnarfirði Sími: 555-4008, 861-6651 Netfang: sveinh@netnet.is		Staður Hlíðarás 27 Hafnarfirði Skýring Grunnlagir	
Hannað / Teiknað	Kvarði	Dagsetning	Verker.
<i>Sveinbjörn Hinriksson</i>	1:50	1:500 31.5.07	24-07
			Teikn.nr. 2-01

Sveinbjörn Hinriksson