




DAGS	NR	BREYTINGAR	SMB

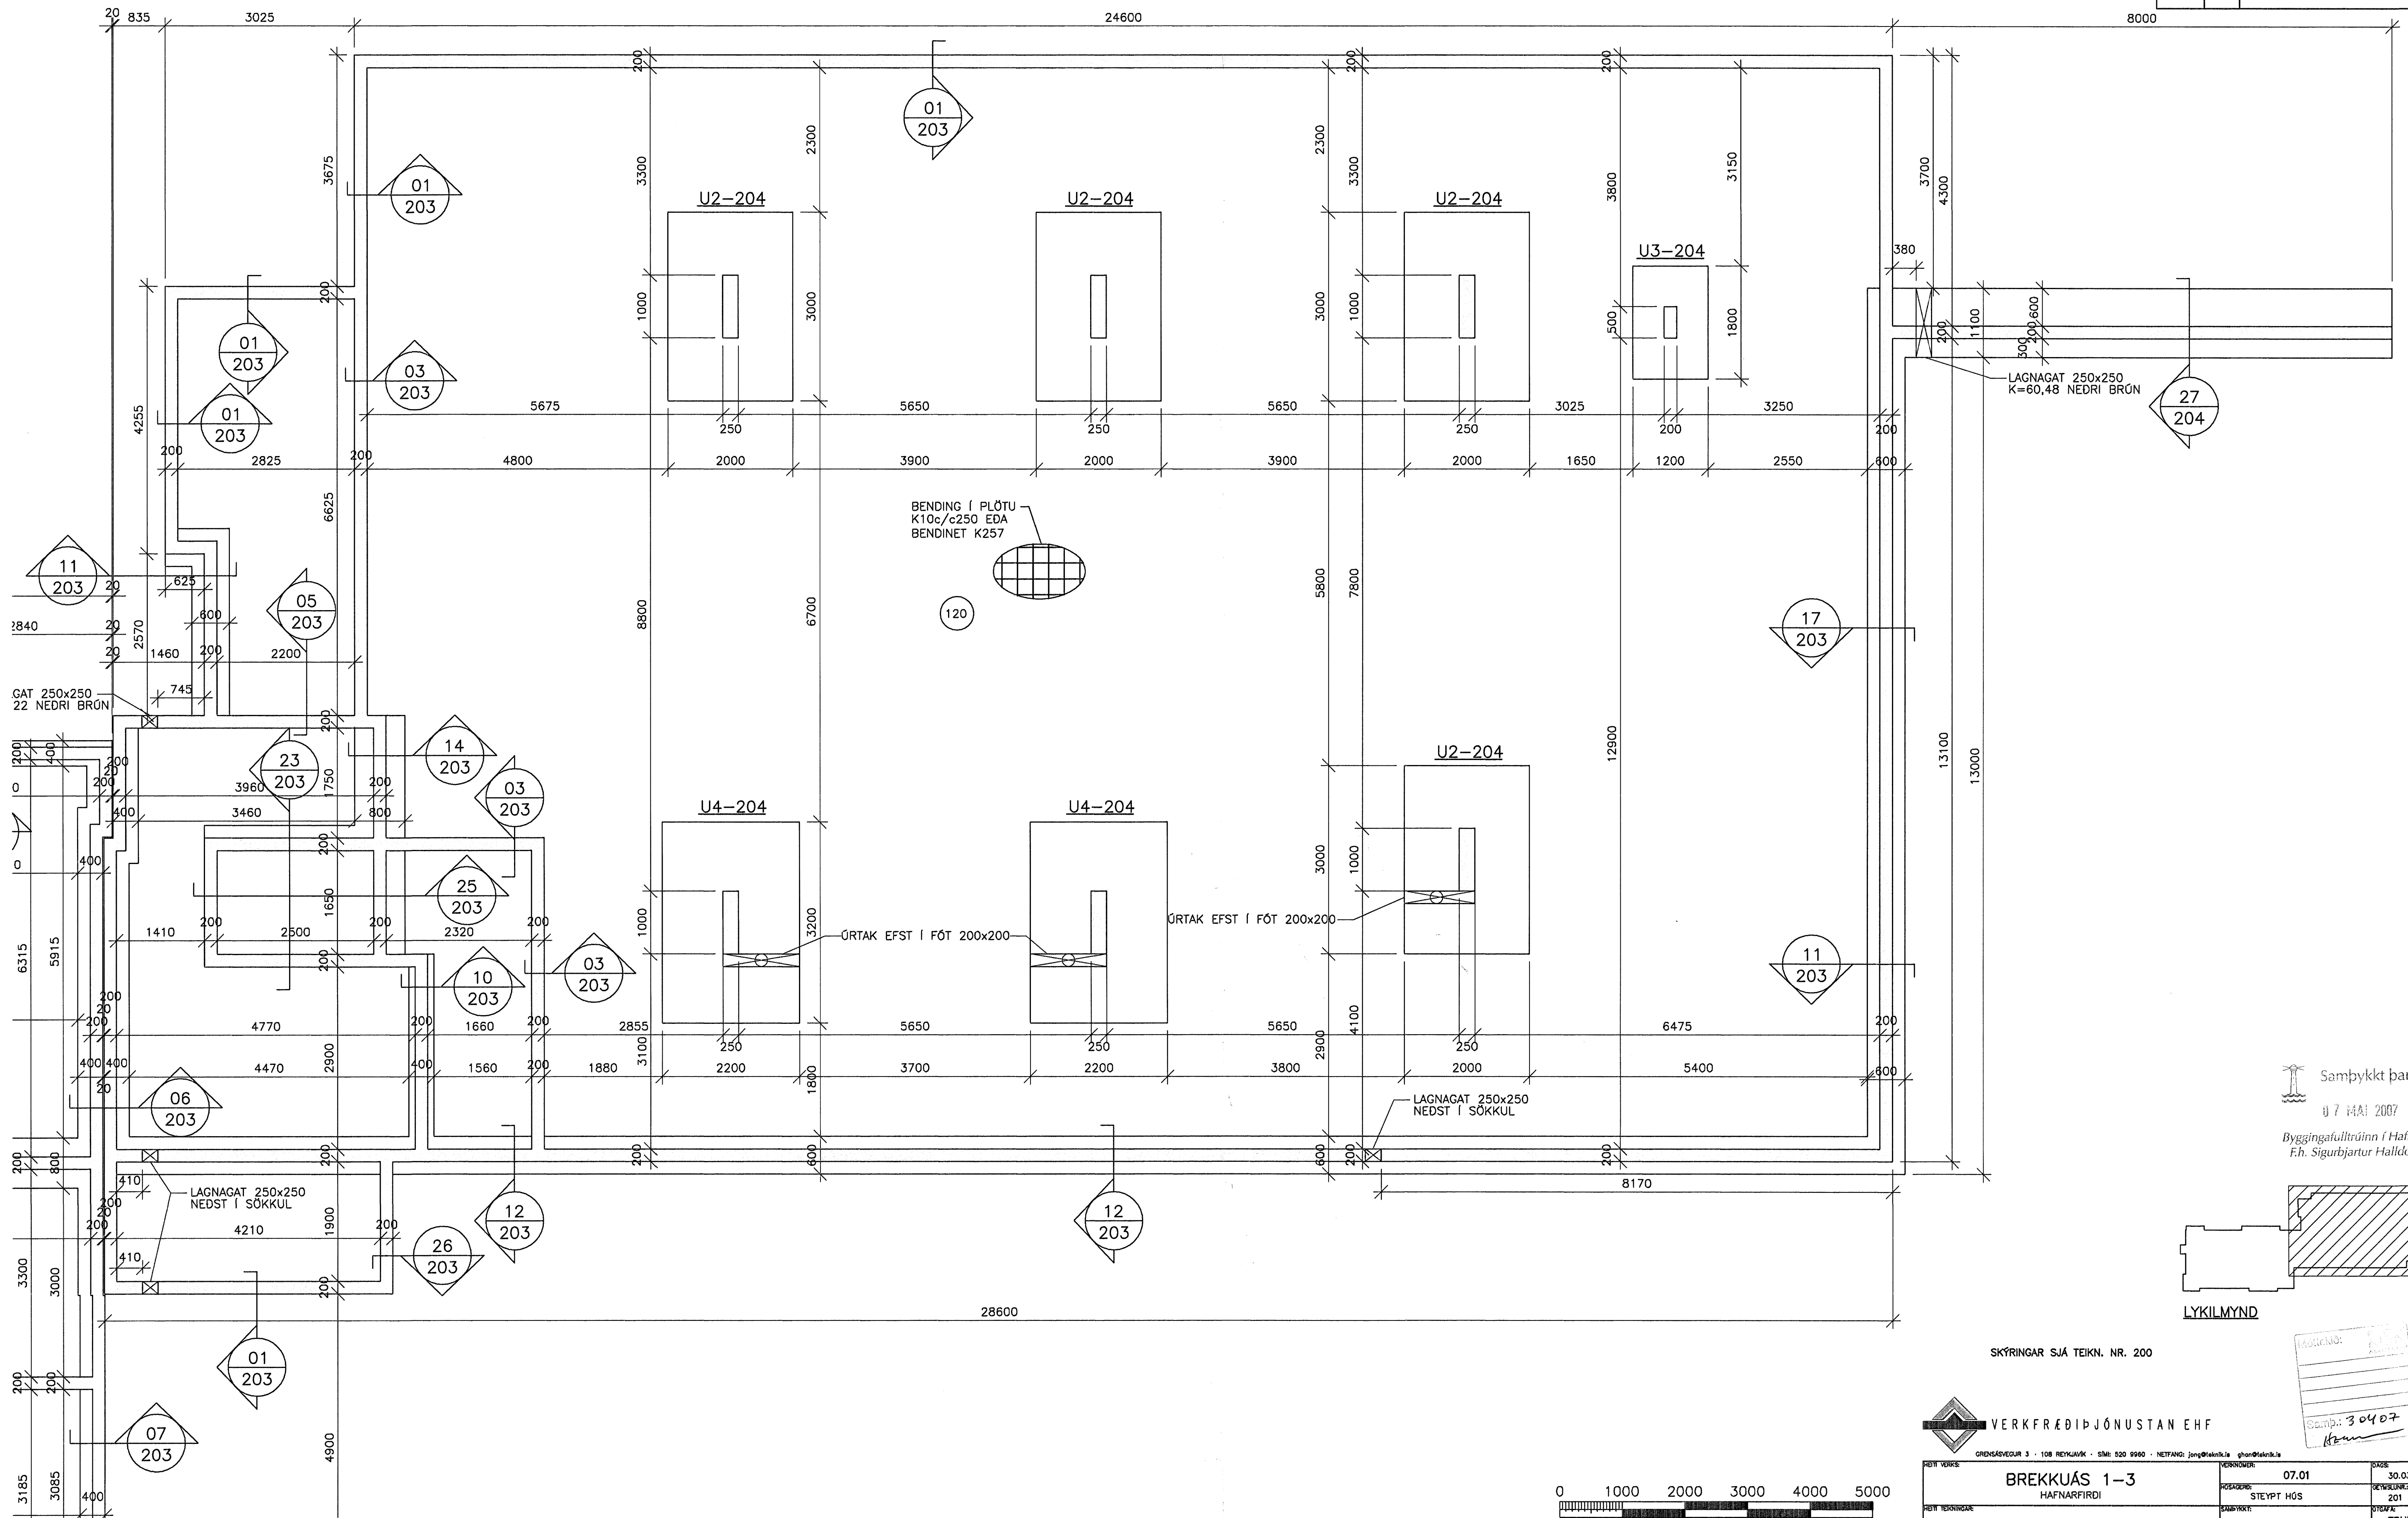

GRUNNMYND SÖKKLA. 1:50

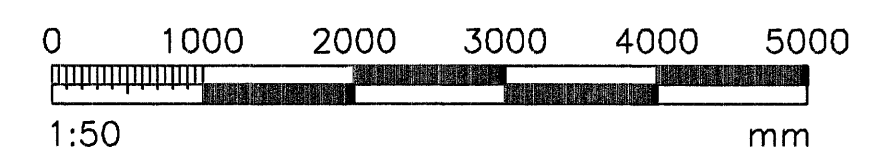

Samþykkt þann
 07 MAÍ 2007
 Byggingafrútrúinn í Hafnarfirði
 F.h. Sigurbjartur Halldórsson

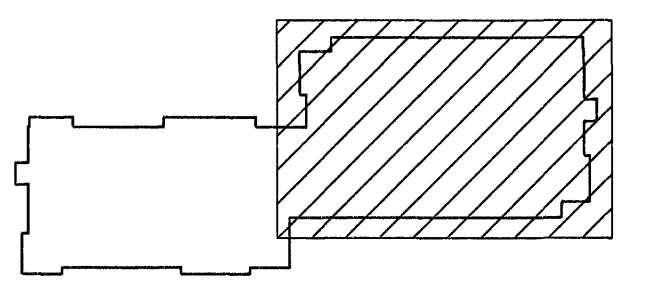

LYKILMYND

SKÝRINGAR SJÁ TEIKN. NR. 200

VERKFRÆÐIÞJÓNUSTAN EHF

GRUNNMYND 3 · 108 REYKJAVÍK · Sími 520 9960 · NETFANG: jona@veitnik.is ghard@veitnik.is

HEIT VERK	BREKKUÁS 1-3 HAFNARFIRÐI	VERNDING	07.01	ÞEG	30.03.07
HEIT TERNINGAR		FRASER	STEYPT HGS	DEIÐLAUS	201
UNDBEITINGAR		SAÐMÆTT	Jón Guðmundsson 280255-4329	FRUMÓTGÁFA	1:50
FRUMM	BÓS	FRUMM	BÓS	FRUMM	202

Samþykkt 30.03.07