



DAGS:	NR:	BREYTINGAR:	SAMB:

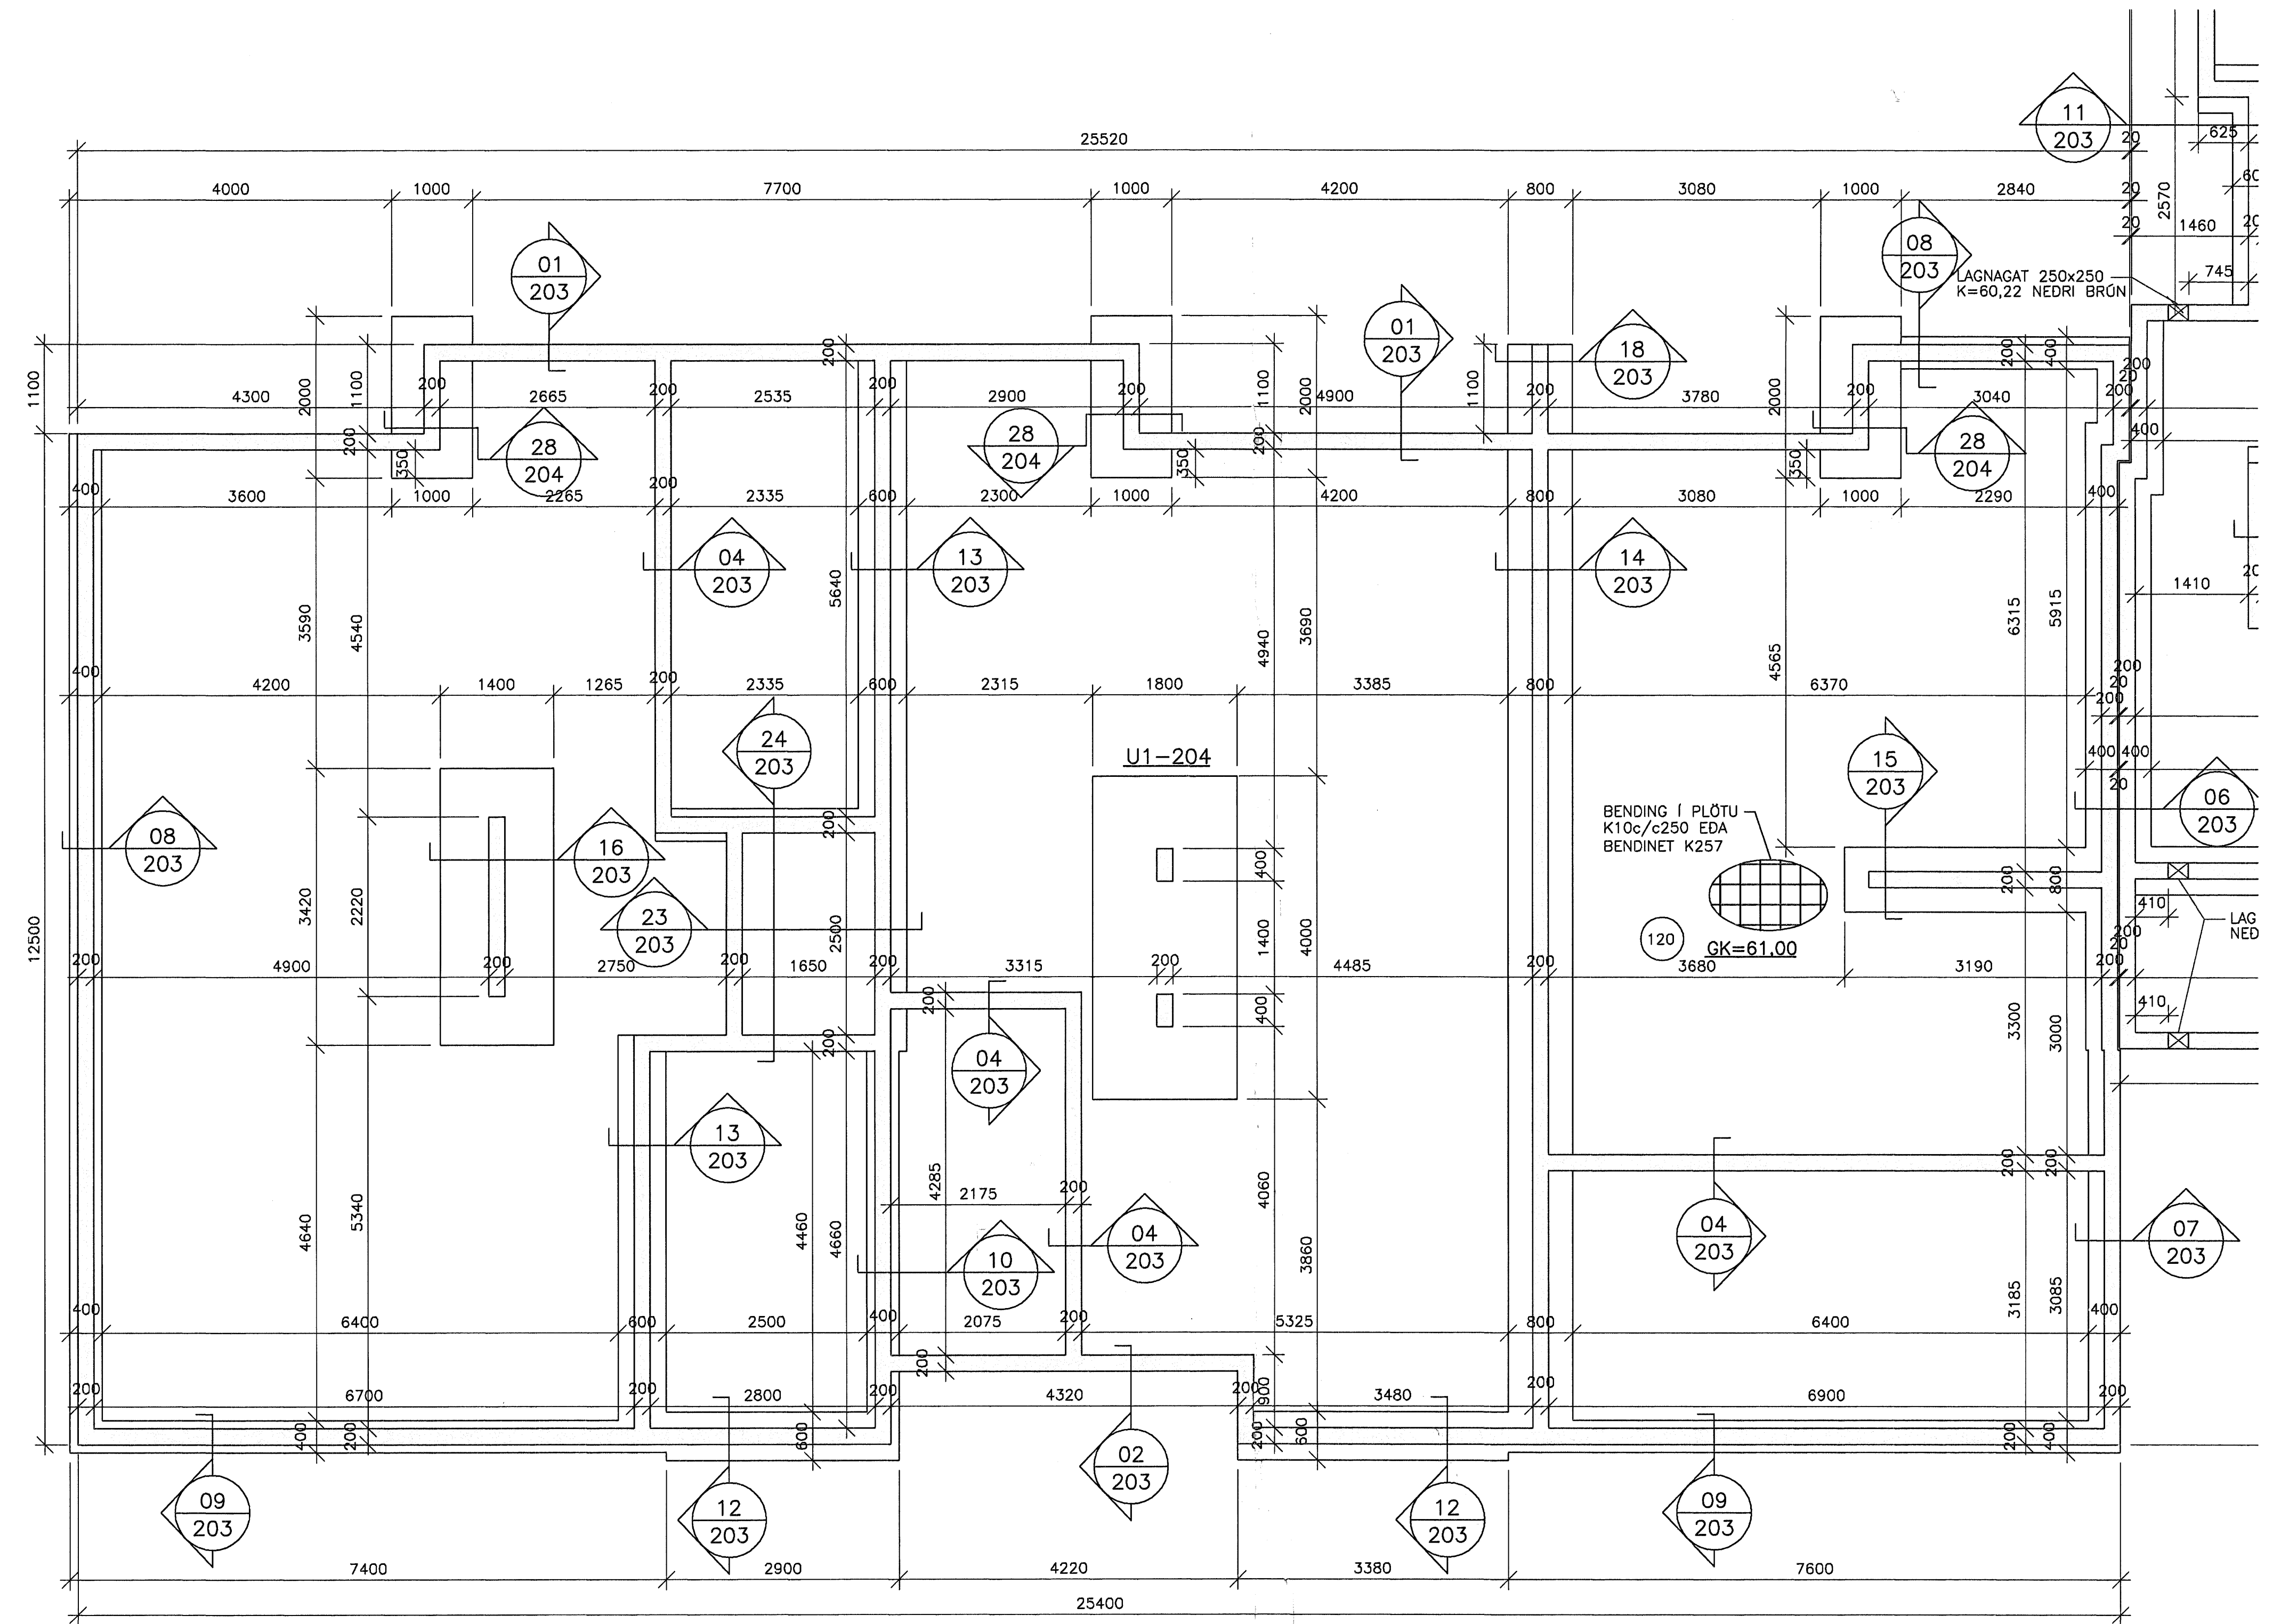

GRUNNMYND SÖKKLA, 1:50

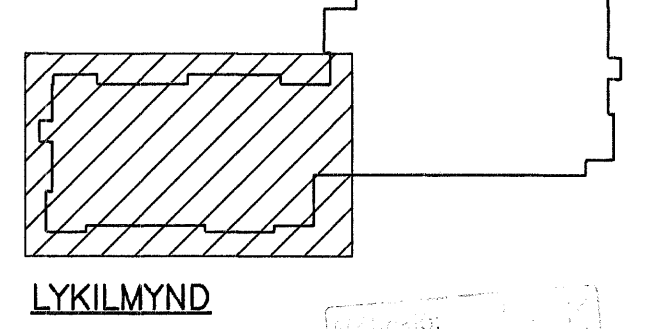


LYKILMYND

Samþykkt þann
07 MAÍ 2007
Byggingafræðingur í Hafnarfirði
F.h. Sigurbjartur Halldórsson

SKÝRNINGAR SÁJA TEIKN. NR. 200

VERKFRÆÐIÞJÓNUSTAN EHF

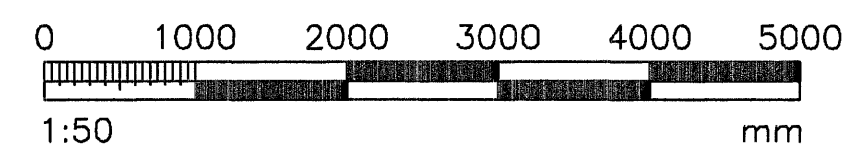

HEIT VERKS:	BREKKUÁS 1-3 HAFNARFIRÐI	VERKFRÆÐI:	07.01 STÍPPT HGS	DAGS:	30.03.07
HEIT TEGNINGAR:	GRUNNMYND OG SNIÐ	UNDIRSTÖÐUÐ:	Jón Guðmundsson 280255-4329	TEIKNINGUR:	201
FRAMTÖG:		FRUMTÖGÁFA:		FRUMTÖG:	1:50
FRAMTÖG:		FRAMTÖG:		FRAMTÖG:	201