

GRUNNMYND. 1:50

DATE	NO.	BREYTINGAR	SAMR.

- MERKINGAR:**
- MERKIR SKÓLPLÖGN
  - - - MERKIR REGN- OG JARÐVATNSLÖGN
  - MERKIR REGNVATNSLÖGN

ST PÍPUR ÚR STEINSTEYPU  
 PVC PÍPUR ÚR POLYVINYLCLORID  
 PP PÍPUR ÚR POLYPROPYLEN  
 PEH PÍPUR ÚR POLYETHYLEN  
 BDR STYRKTAÐ LAGNIR FYRIR DREN OG REGN  
 VDR STYRKTAÐ LAGNIR FYRIR SKÓLP  
 J STEYPUJARN

- |                 |                            |
|-----------------|----------------------------|
| HL HANDLAUG     | GN GEGNUMSTREYMISNIDURFALL |
| VS VATNSSALERNI | BN ÞAKNIDURFALL            |
| SB STEYPIBÁÐ    | NF NIDURFALL               |
| EV ELDHÓSVASKUR | SVN SVALARNIDURFALL        |
| SV SKOLVASKUR   | HP HEITUR POTTUR           |
| UV UPPVOTTAVÉL  | BR BRUNNUR                 |
| ÞV ÞVOTTAVÉL    |                            |




**ADRAR SKÝRINGAR:**

EFNI Í GRUNNLÖGN SKAL VERA PVC.  
 EFNI Í FRÁRENNISLÖGN INNAHÖSS SKAL VERA PP.  
 EFNI Í FRÁRENNISLÖGN UTANHÖSS SKAL VERA PVC NEMA UNDIR BÍLAPLANI, ÞAR SKAL NOTA VDR.  
 EFNI Í JARÐVATNSLÖGN UTANHÖSS SKAL VERA PVC NEMA UNDIR BÍLAPLANI, ÞAR SKAL NOTA BDR.  
 ALLT EFNI OG FRÁGANGUR SKAL VERA Í SAMRÉMI VÍÐ ÁKVEÐI ÍST-65, ÍST-68 OG GILDANÐI REGLUGERÐIR.

UNDIR GRUNNLÖGN KEMUR 15cm JÖFNUNARLAG ÚR SANDI SEM ÞJAPPIST VANDLEGA. HÉÐ JÖFNUNARLAGSINS SKAL HÉFA BELG RÖRANNA OG TAKA SKAL ÚR FYRIR MÖFFU EFTIR ÞJÖPPUN ÞESS. FYLLA SKAL AÐ PÍPUM MED 20 cm SANDLAGI.

ALLAR GRUNNLAGNIR SKULU VERA d=100 NEMA ANNAD SÉ TEKID FRAM.

SK=SKEYPTUR KÓTI  
 BK=BOTNKÓTI BRUNNI  
 K=RENNISLÓTI

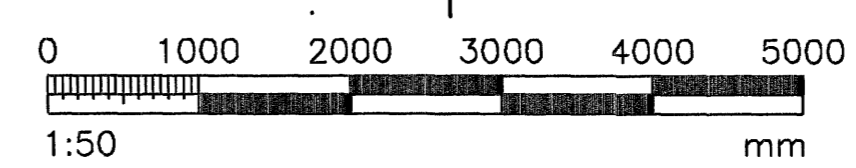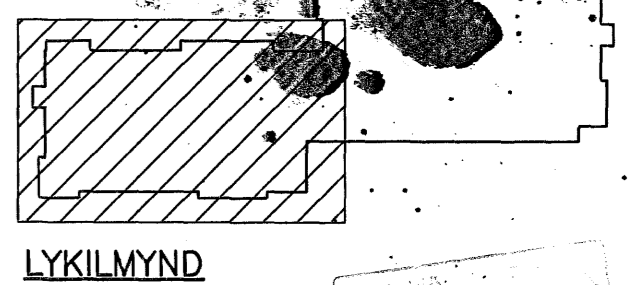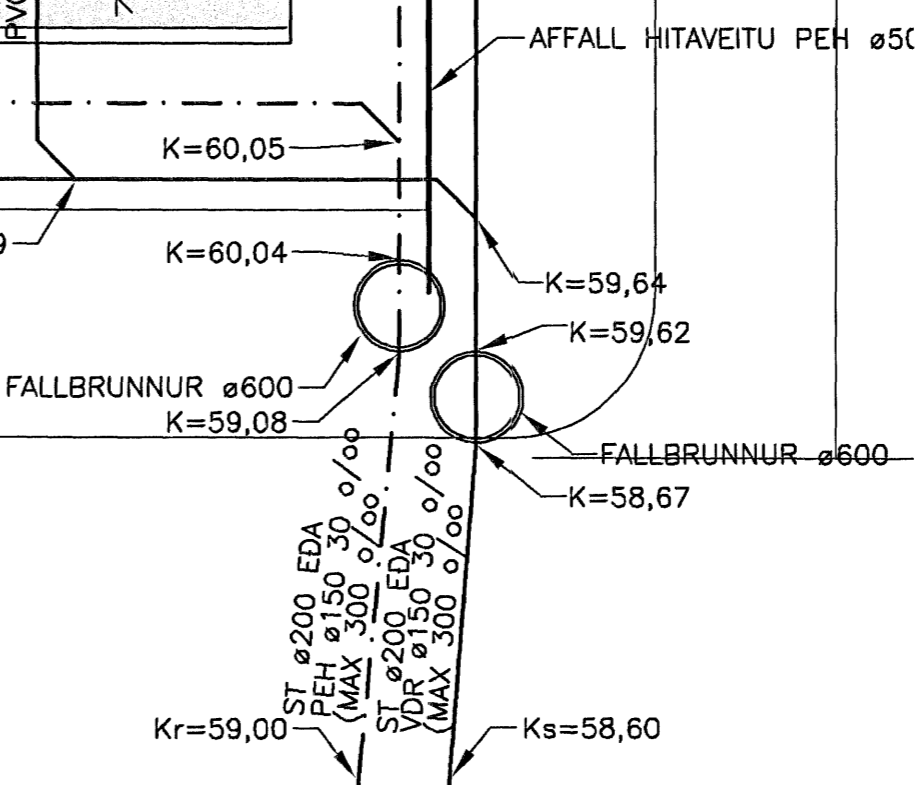

VERKFRÆÐIÞJÓNUSTAN EHF

SKEFAN 19 • 108 REYKJAVÍK • SMÍ 517 9050 • NETFANG: jor@valer.is ghr@valer.is

PROJEKTUR	BREKKUÁS 1-3	PROJEKTUR	07.01	DATE	30.03.07
STADUR	HAFNARFIRÐI	PROJEKTUR	STEYPT HÖS	PROJEKTUR	301
FRÁRENNISLÖGN	GRUNNLAGNIR	PROJEKTUR	Jón Guðmundsson	PROJEKTUR	FRUMÓTGÁFA
GRUNNMYND OG SKÝRINGAR		PROJEKTUR	280255-4329	PROJEKTUR	1:50
PROJEKTUR	BÓS	PROJEKTUR	BÓS	PROJEKTUR	301