


DAÐR	NÚM	BREYTINGAR	SAMM.

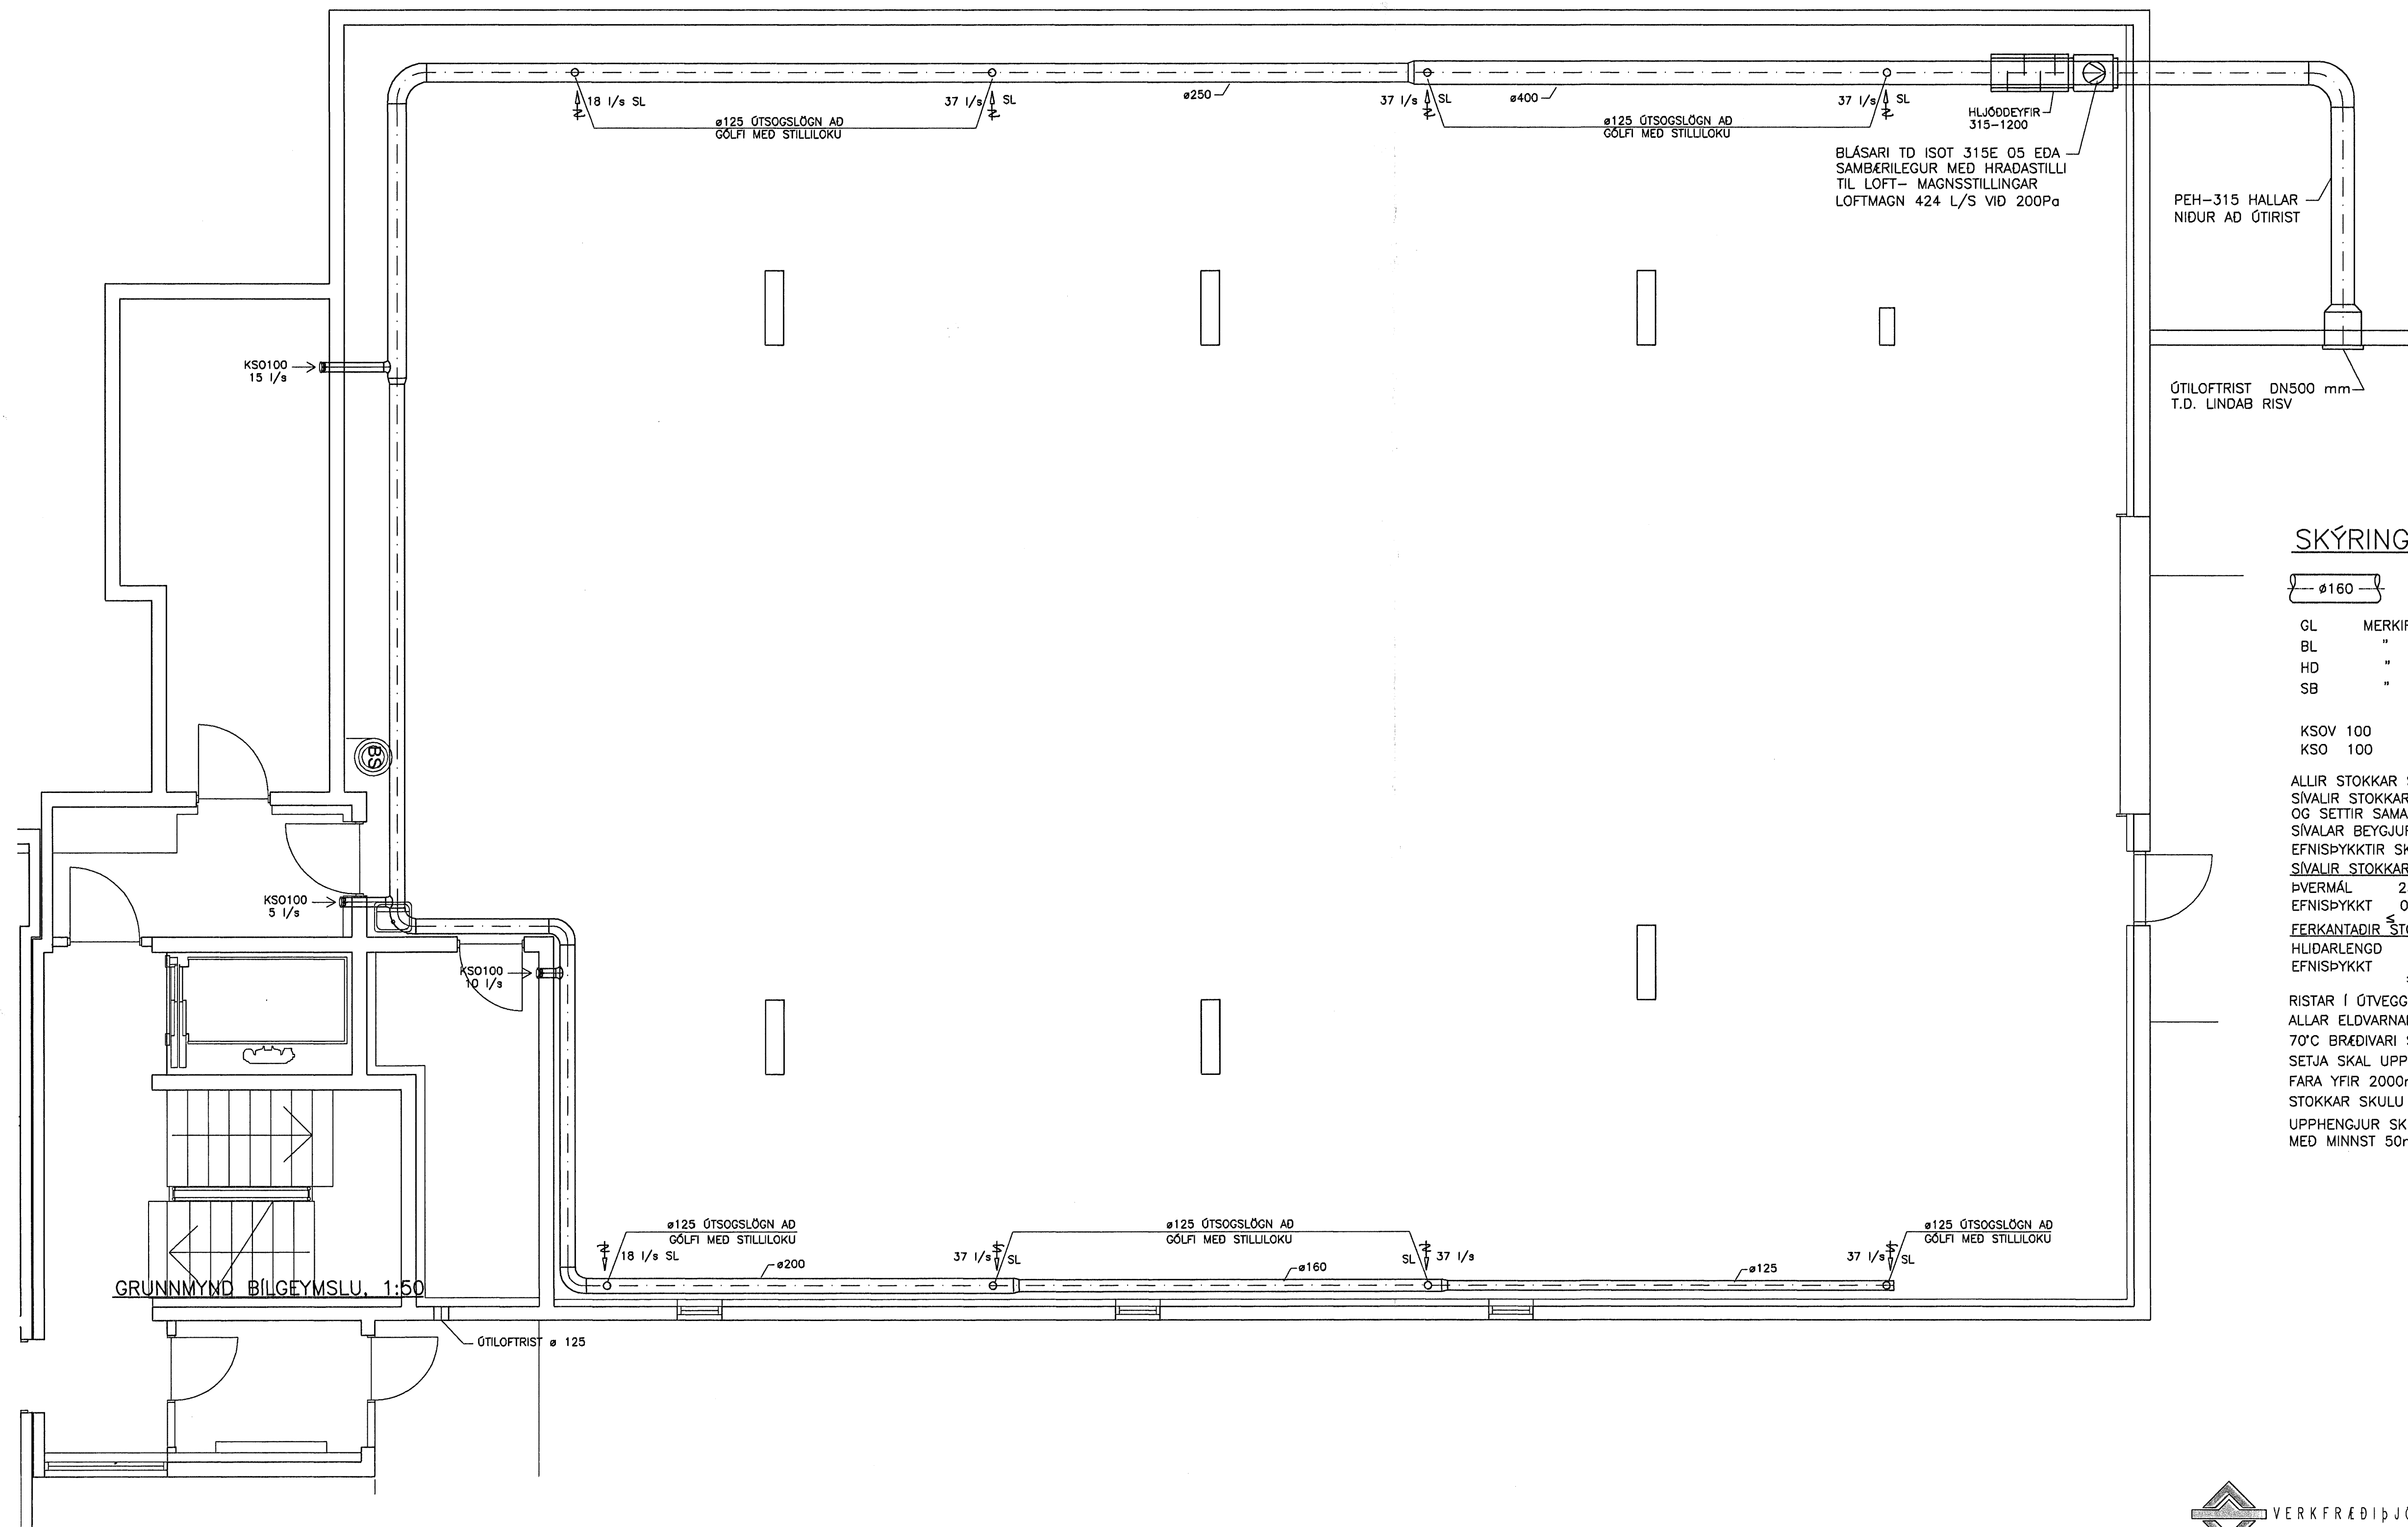

SKÝRINGAR:

Ø160 LOFTSTOKKUR 160mm í ÞVERMÁL

GL MERKIR GAUMLÓGA
 BL " BRUNALOKA
 HD " HLJÓÐEIFIR
 SB " STOKKBLÁSARI

KSOV 100 100mm ÚTSOGSVENTILL MED HLJÓÐDEMPUN
 KSO 100 100mm ÚTSOGSVENTILL

ALLIR STOKKAR SKULU VERA ÚR GALVANISERUDU BLIKKI.
 SÍVALIR STOKKAR SKULU SPÍRALLÁSADIR MED PITTSBURG LÁS OG SETTIR SAMAN MED MÖFFUM.
 SÍVALAR BEYJUR SKULU VERA MED R/d HLUTFALL 1 EDA STERRA.
 EFNISÞYKKTIR SKULU VERA SEM HÉR SEGIR:

SÍVALIR STOKKAR:

ÞVERMÁL	250	280-500	560-800	>800
Efnisþykkt	0,5	0,6	0,7	0,9

FERKANTADIR STOKKAR:

HLIDARLENGD	250	251-500	501-1000	>1000
Efnisþykkt	≤ 0,5	0,6	0,7	0,9


RISTAR Í ÚTVEGGJUM SKULU VERA MED TÍVBROTNUM BLÖÐUM
 ALLAR ELDVARNARLOKUR SKULU VERA F60, MED FJÖÐUR, 70°C BRÆÐIVARI SAMÞYKKTAR AF BRUNAMÁLASTOFNUN RÍKISINS
 SETJA SKAL UPPHENGI OG FJARLÉGD UPPHENGJA SKAL EKKI FARA YFIR 2000mm

STOKKAR SKULU VERA Í MEDAL ÞÉTTLEIKAFLOKKI
 UPPHENGJUR SKULU VERA ÚR ÖBRENNALEGU EFNISÞYKKT MED MINNST 50mm

Samþykkt þann

07 MAÍ 2007


Byggingafrúnn í Hafnarfirði
 F.h. Sigurbjartur Halldórsson

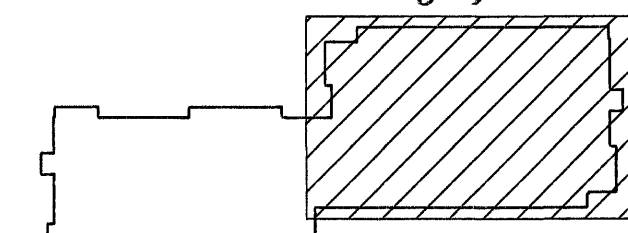

LYKILMYND

Stamps and handwritten notes, including a date stamp '07 MAI 2007' and a signature.

GRUNNMÝND BÍLGEYMSLU, 1:50

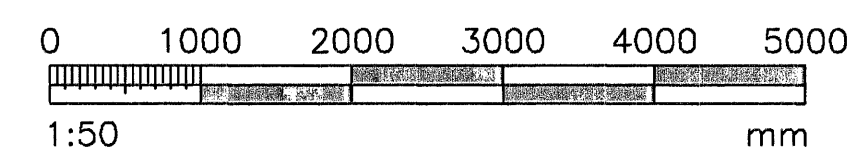

VERKFRÉÐIÞJÓNUSTAN EHF

SKEMMAN 19 - 108 REYKVAUK - SMÍ: 517 9000 - NETFANGI: jony@reiv.is, ghar@reiv.is	BYGGINGARFRÓÐGÆTAN	07.01	601
BREKKUÁS 1-3 HAFNARFIRÐI	STYPT	601	FRUMÓTGÁFA
LOEITRÁSISKEREI: GRUNNMÝND BÍLGEYMSLU	Jón Guðmundsson 280255-4329	1:50	602
NAFN: GH	TEKNA: RR	MÁL: JG	602