



DAGS	NR.	BREYTINGAR	SAÐP.

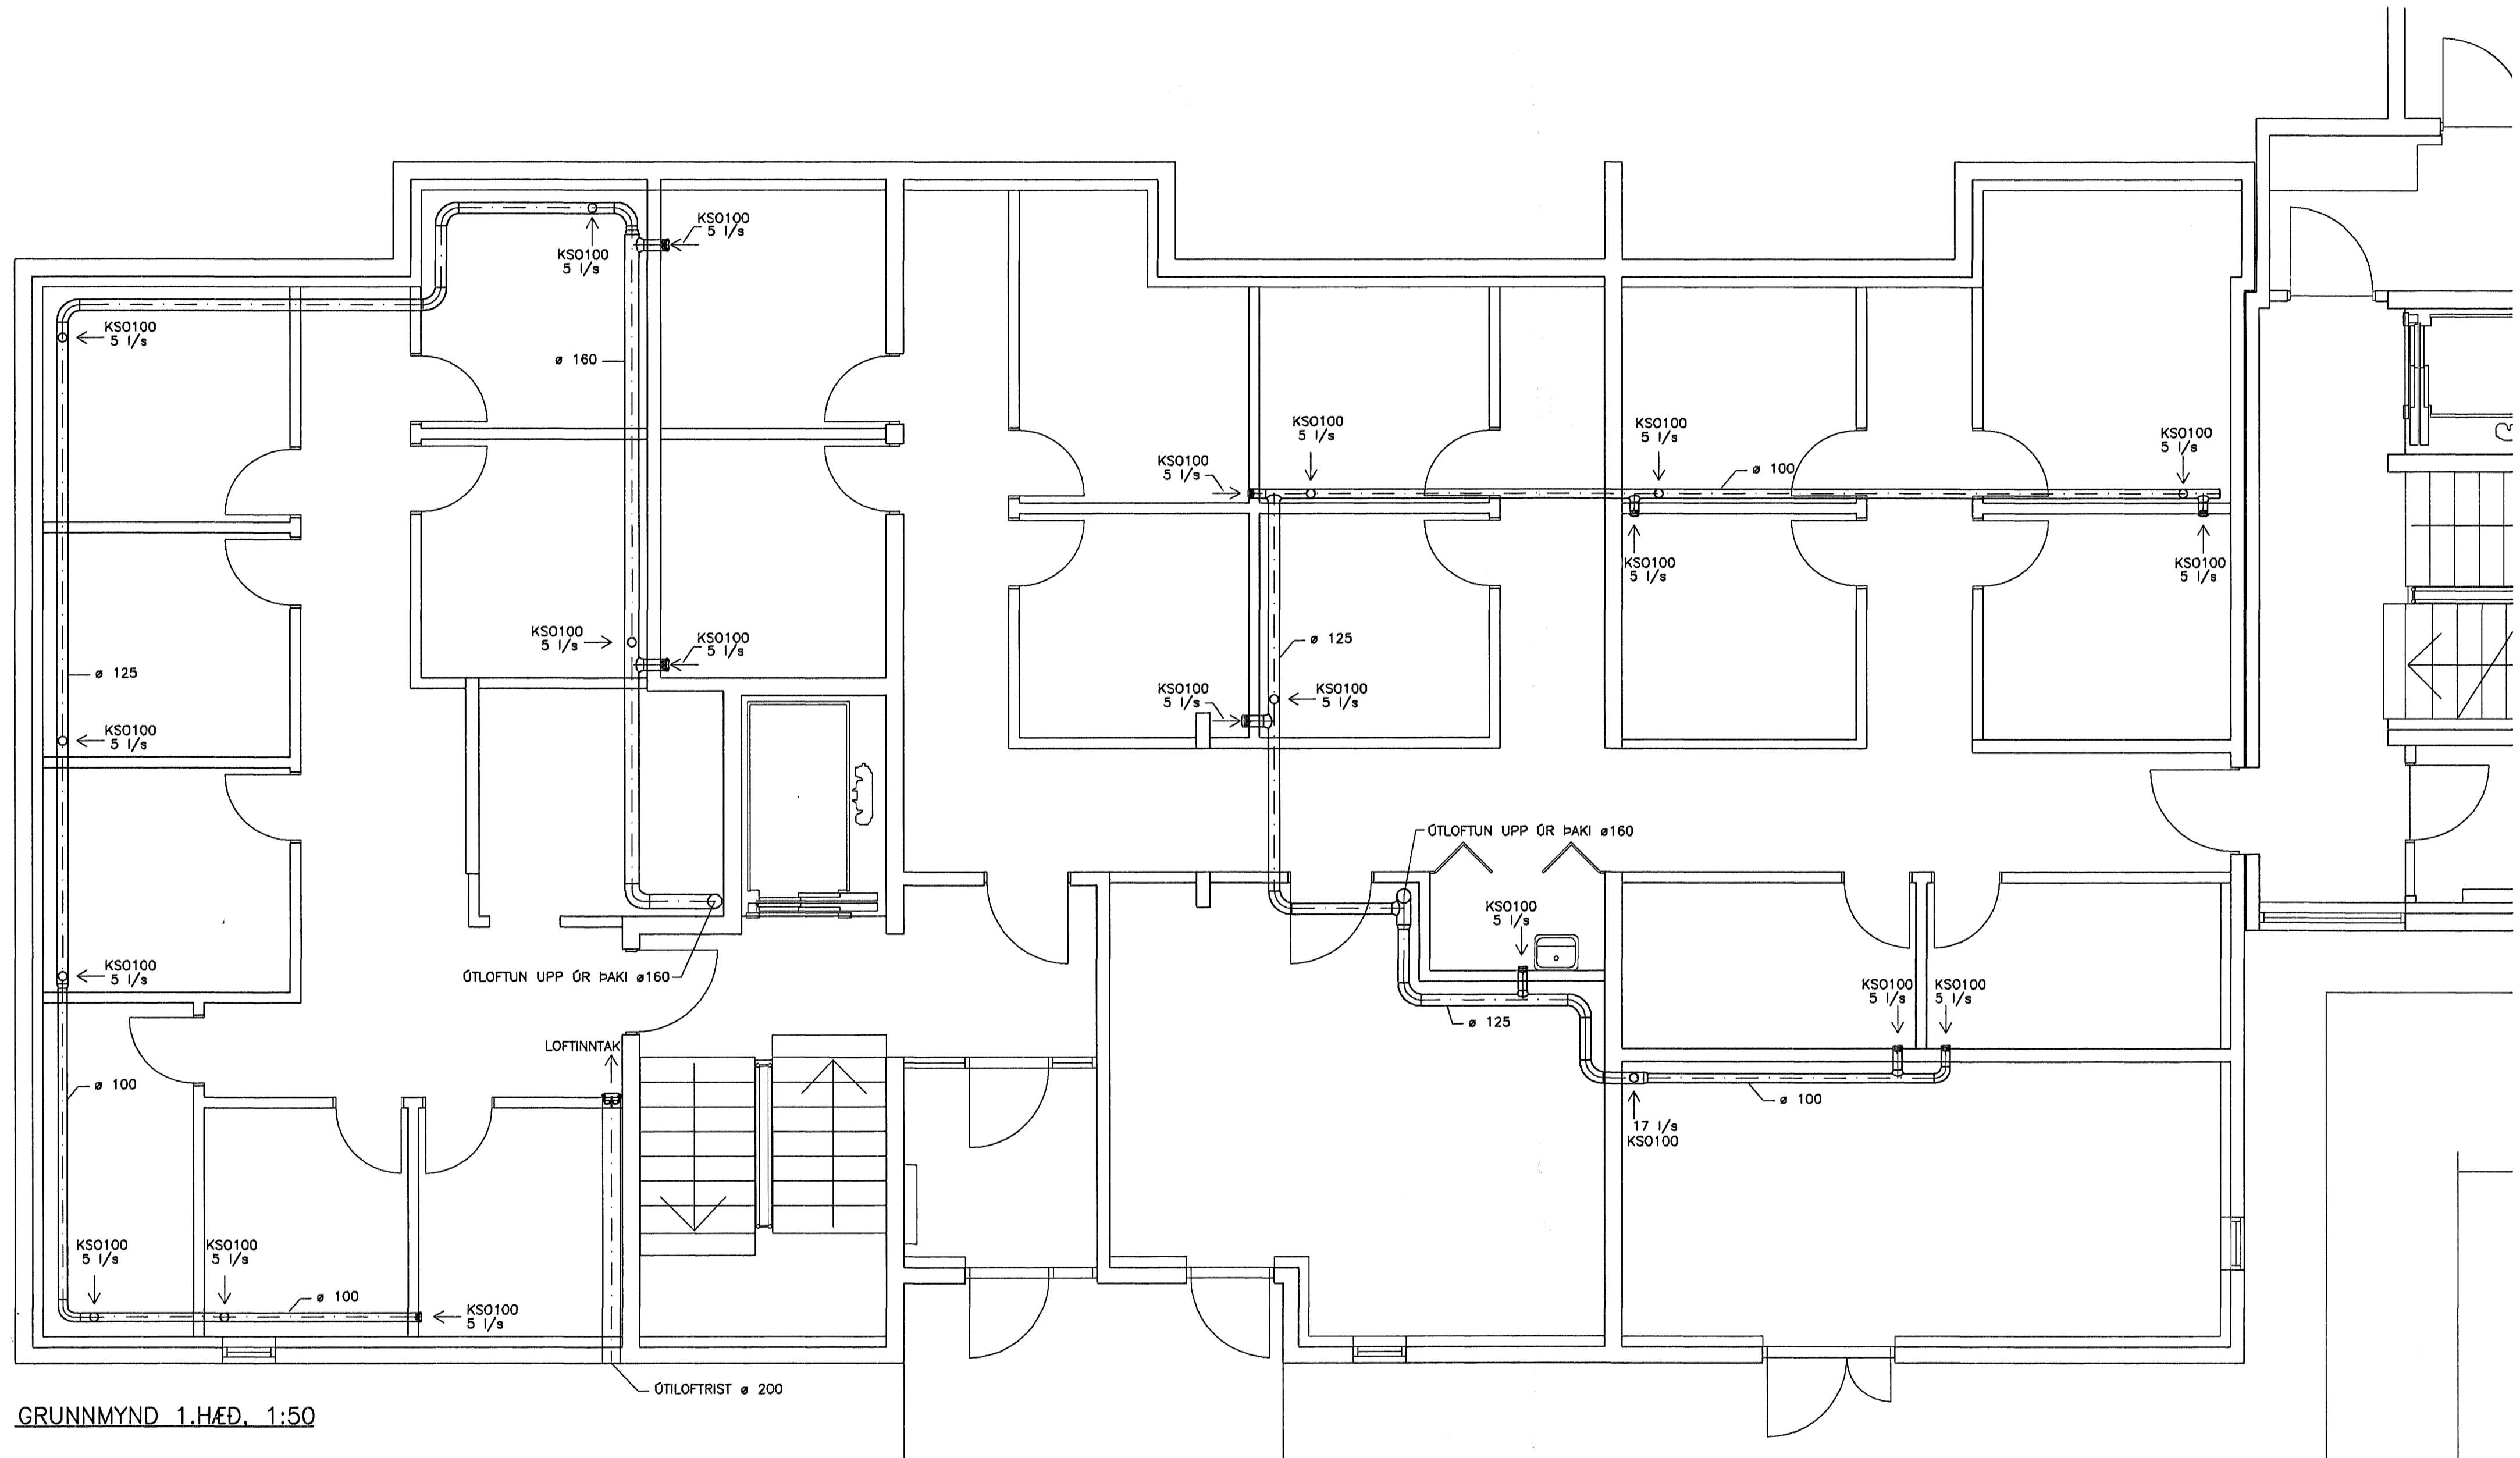

GRUNNMYND 1.HÆÐ, 1:50

Samþykkt barn
 07 MAÍ 2007
 Byggingafulltrúinn í Hafnarfirði
 F.h. Sigurbjartur Halldórsson

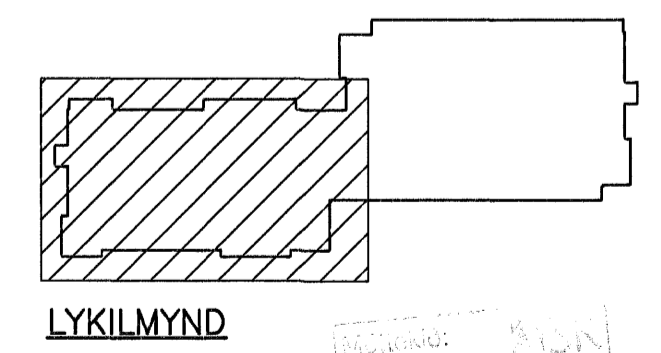

SKÝRINGAR SJÁ TEIKN. NR. 602

VERKFRÆÐIÞJÓNUSTAN EHF

SKEFNA 19 · 108 REYKJAVÍK · Sími 517 9000 · Netfang: jng@skembla.is, gha@skembla.is

DÁTÍÐI BREKKUÁS 1-3 HAFNARFIRÐI	TEGUN 07.01	DÁÐI 30.03.07
DÍTÍÐI LOFTRÁSISKERFL GRUNNMYND 1.HÆÐ GEYMSLUR	DÍTÍÐI STEYPT Jón Guðmundsson 280255-4329	DÍTÍÐI FRUMÓTGÁFA 1:50
DÍTÍÐI GH	DÍTÍÐI RR	DÍTÍÐI 601

Samþykkt
 3.04.07
[Signature]