


DAGS	NR.	BREYTINGAR	SAMB.

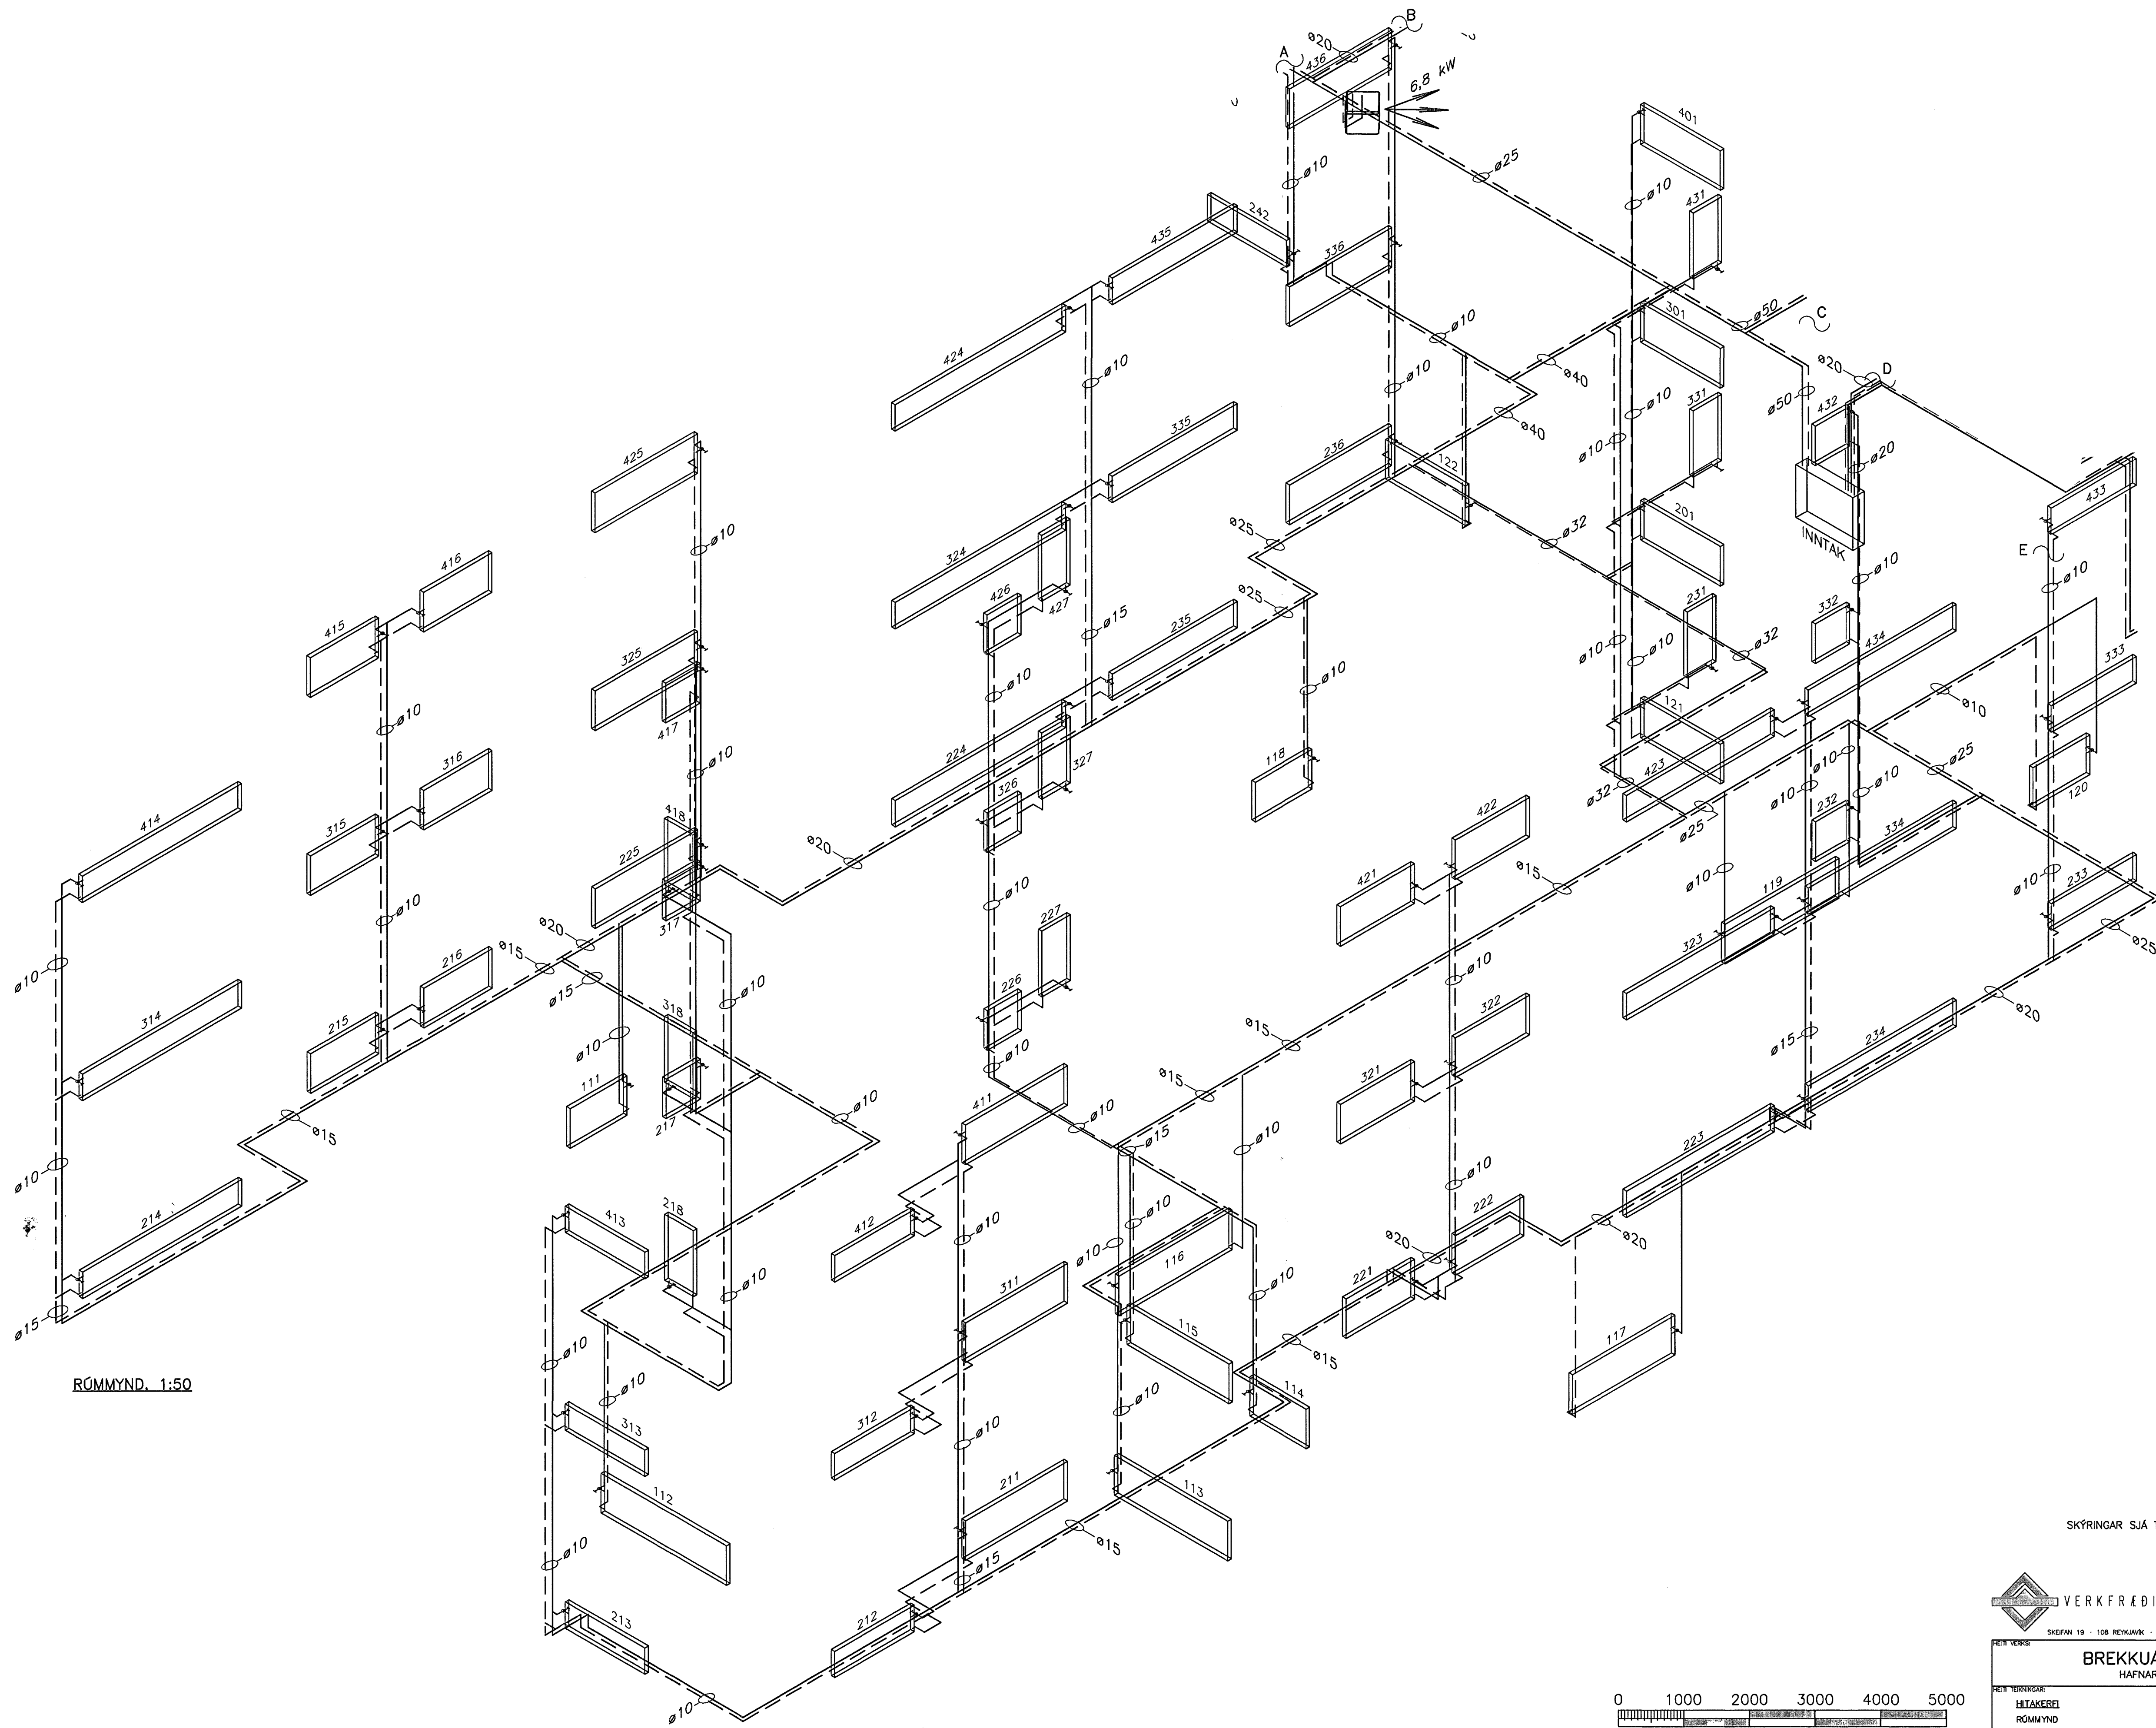


RÖMMYND. 1:50

Samþykkt þann

07 MAÍ 2007

Byggingafráttir í Hafnarfirði
F.h. Sigurbjartur Halldórsson

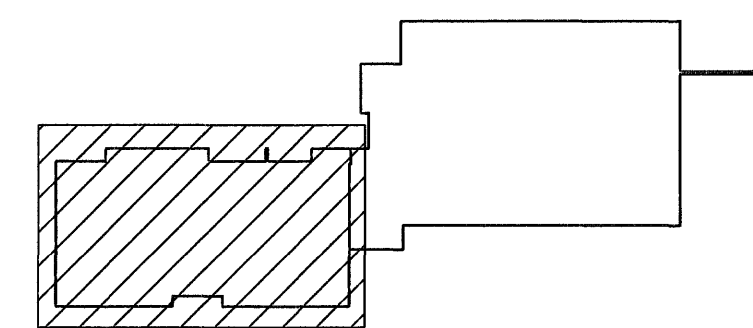

LYKILMYND

3.04.07
Hem

SKÝRINGAR SJÁ TEIKN. NR. 510

VERKFRÆÐIÞJÓNUSTAN EHF

HEIT VERRIS	SKEFAN 10 - 108 REYKJAVÍK - Sími: 517 9050 - NETFANG: jng@verfradipjodustan.is, ghor@verfradipjodustan.is	VERKFRÆÐI	07.01	DAGS	30.03.07
VERKFRÆÐI	BREKKUÁS 1-3 HAFNARFIRÐI	ÞEGGERS	STEYPT HGS	SEYGLUSK.	551
HEIT TILVERK	HIKAREI	SAMPRYKT	Jón Guðmundsson 280255-4329	STYKKA	FRUMTÖGÁFA
RÖMMYND		VERKFRÆÐI		STYKKA	1:50
VERKFRÆÐI	GH	TEIKNARI	RR	HALT	VERKFRÆÐI
					JG
					551

