



DAGS	NR	BREYTINGAR	SAHR

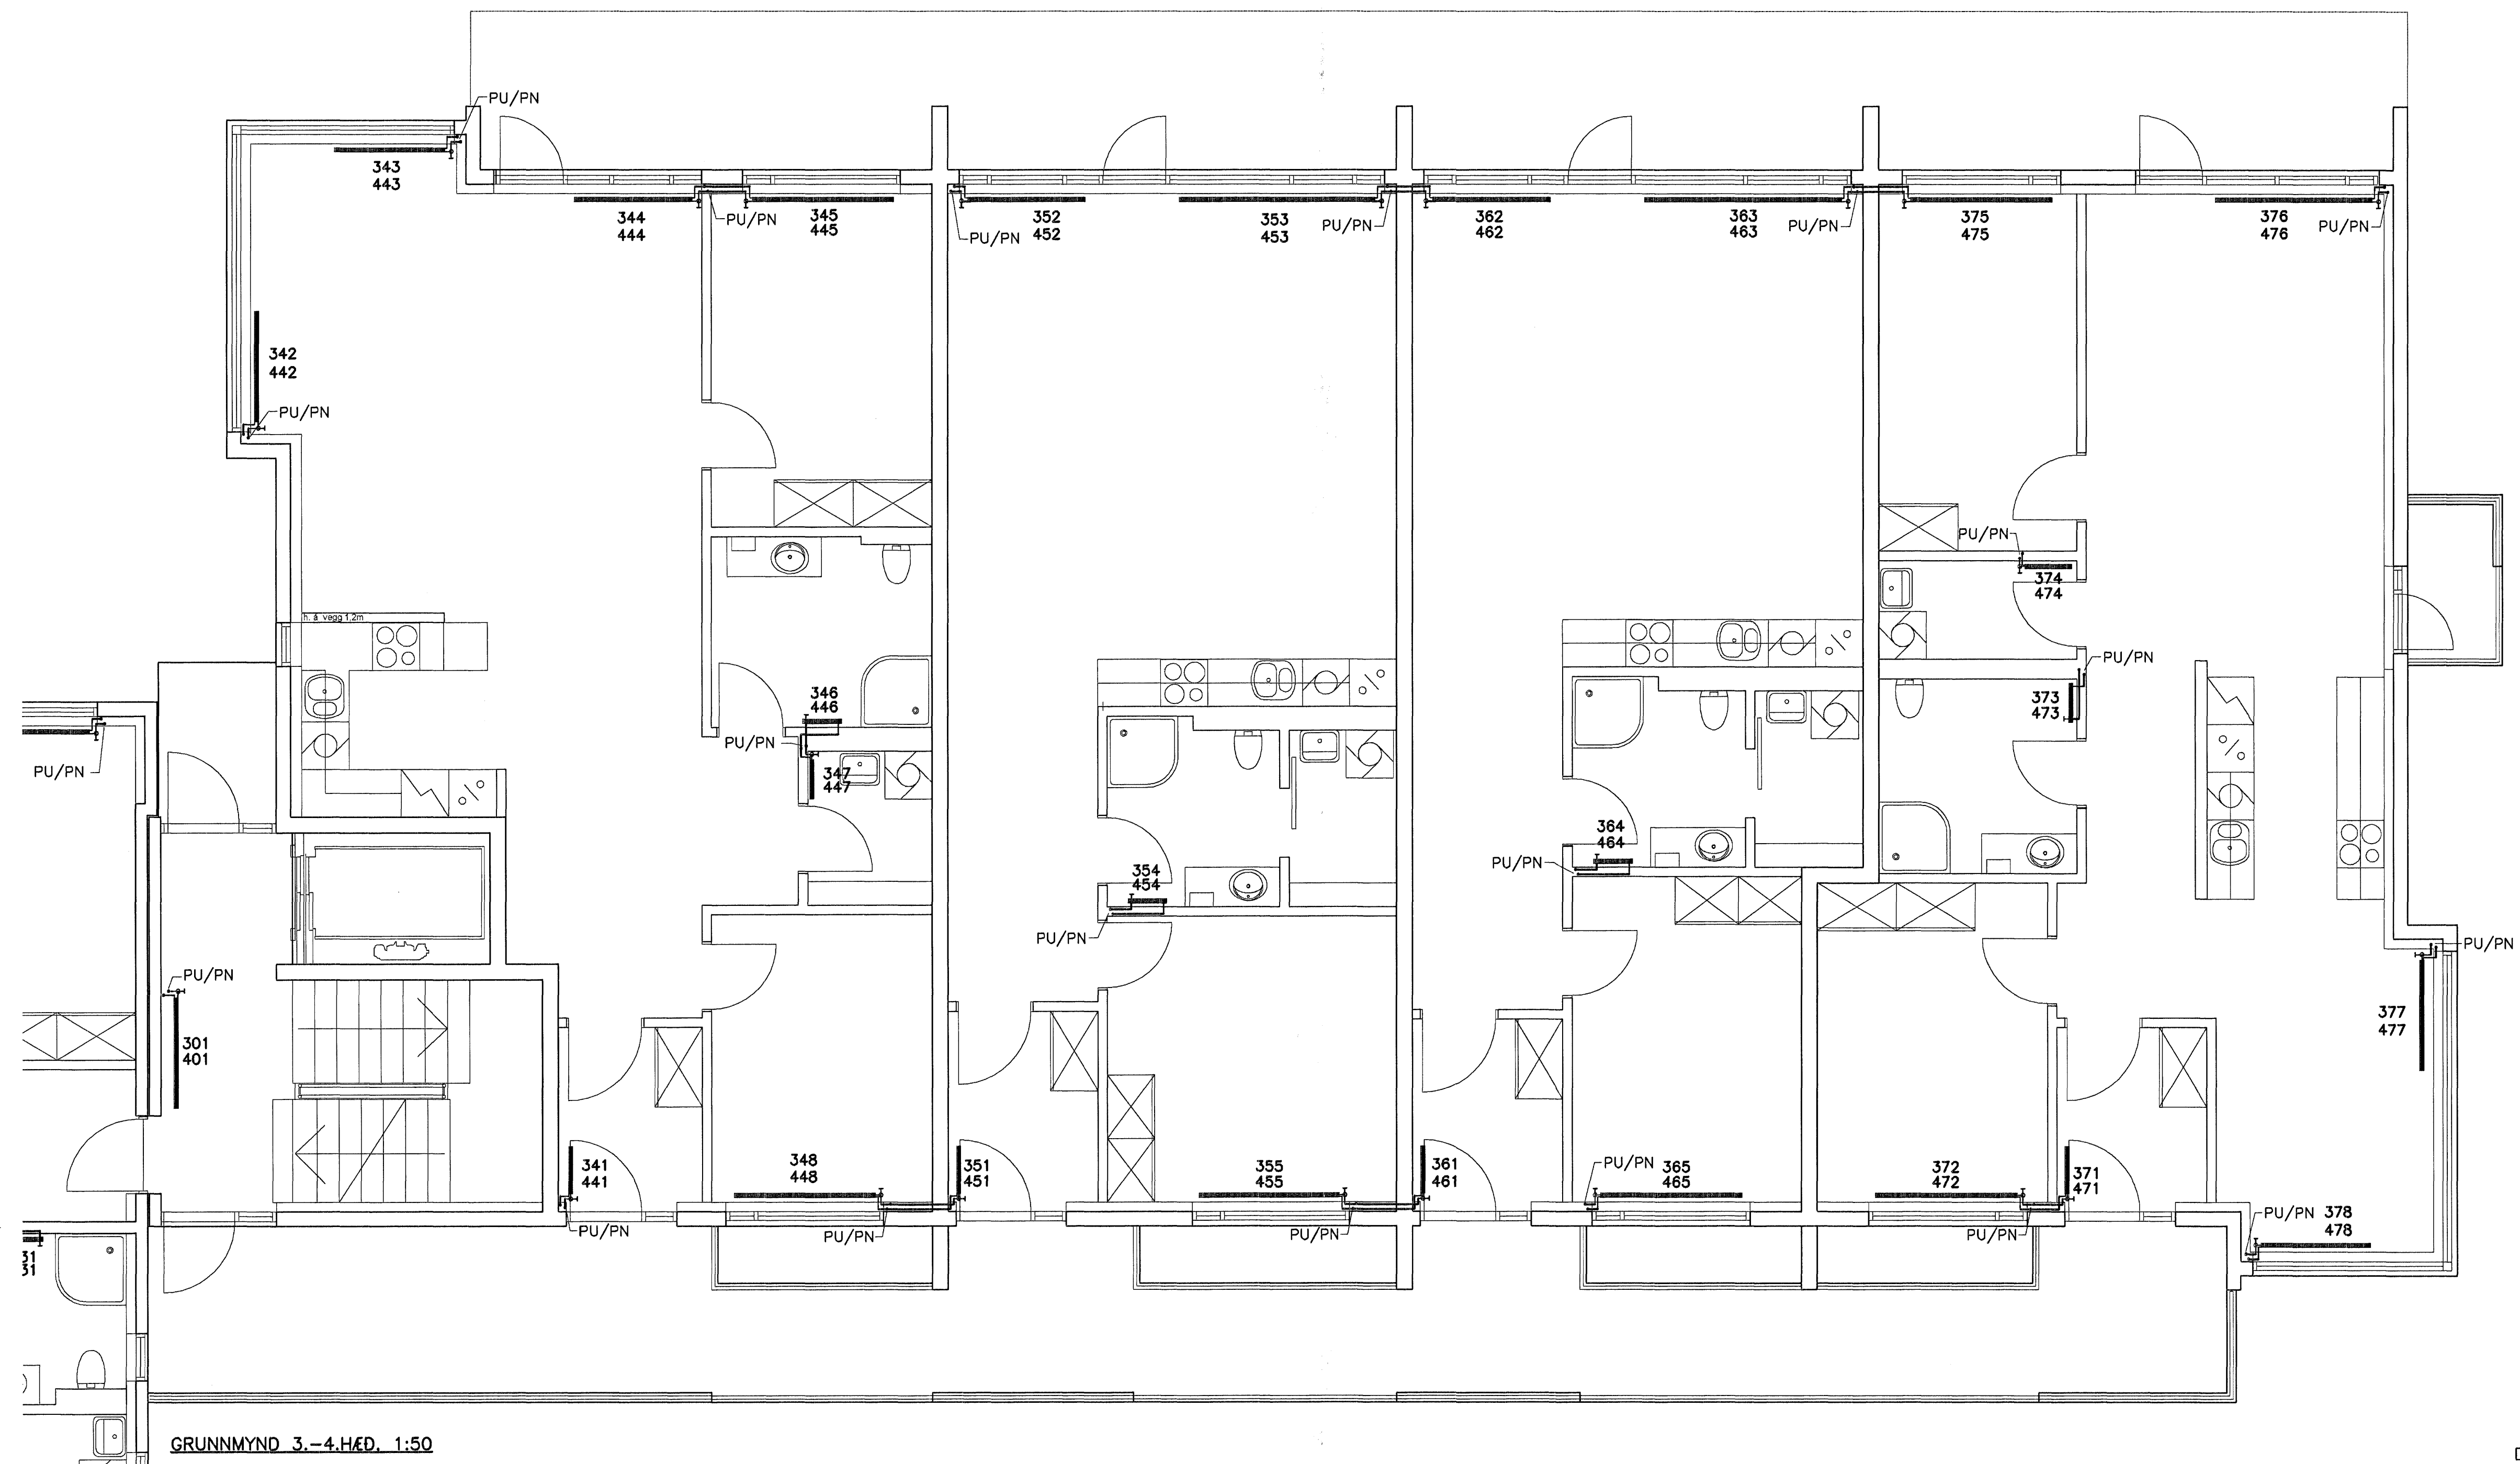


Samþykkt bann
 07 MAI 2007
 Byggingafulltrúinn í Hafnarfirði
 E.h. Sigurbjartur Halldórsson

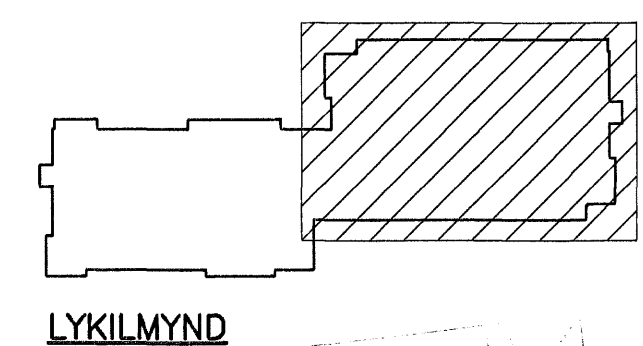

Stamp: 3.04.07
 [Signature]

SKÝRINGAR SJÁ TEIKN. NR. 511

VERKFRÆÐIÞJÓNUSTAN EHF

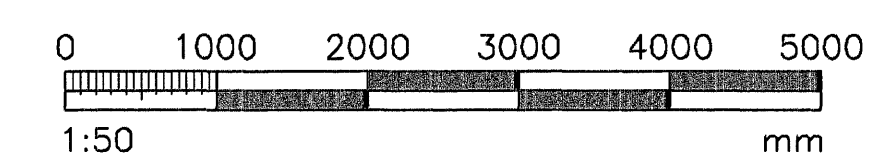

HEITI KESSE	SKEDAN 19 - 108 REYKJAVÍK - Sími: 517 9050 - NETFANG: jorg@raunika.is, ghr@raunika.is	VERKFRÆÐI	07.01	DAGS	30.03.07	
HEITI TEIKNINGAR	BREKKUAS 1-3 HAFNARFIRÐI	HEITINGUR	STEYPT	VERKUNINGUR	531	
HITAKERFI	GRUNNMYND 3.-4.HÆÐ	SAMHAFNAR	Jón Guðmundsson 280255-4329	VIÐEYFING	FRUMGOTGAFA	
STAFNAMA	GH	TEIKNARI	RR	MÆLT	VIÐFARANDI	JG
					TEIKNINGUR	532