



DAGS:	NR:	BREYTINGAR:	SAMB:

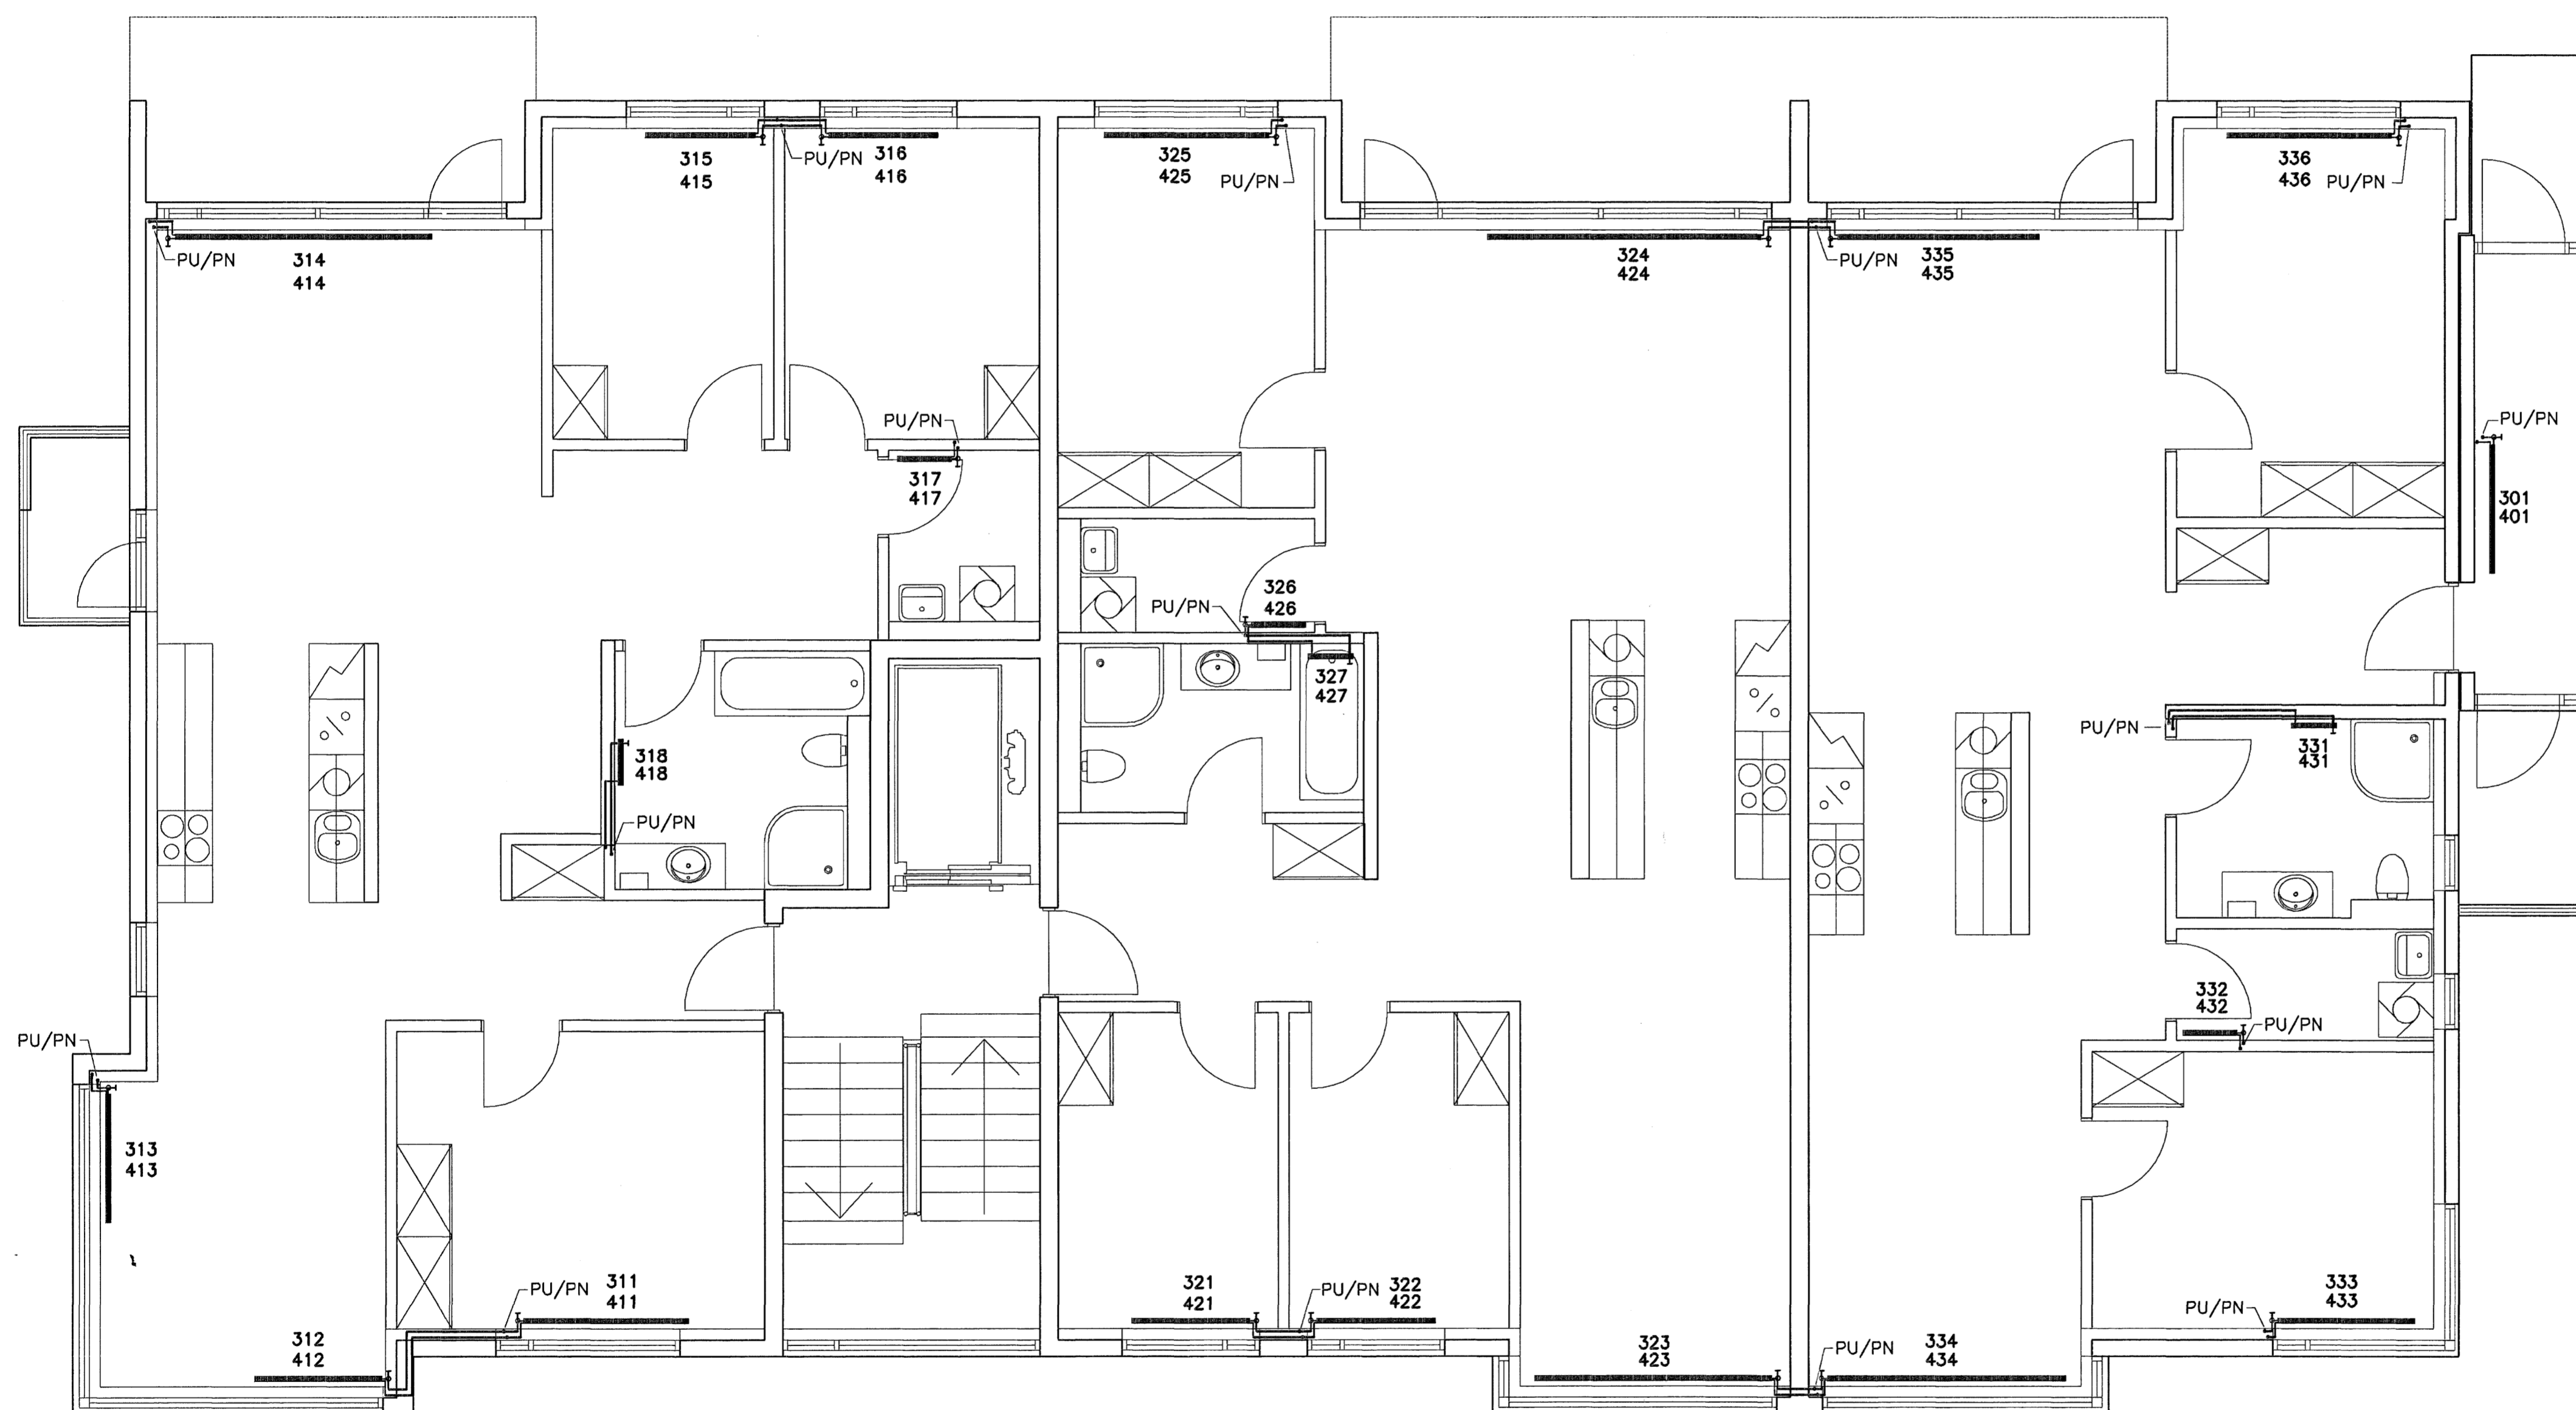

GRUNNMYND 3.-4.HÆÐ. 1:50


Samþykkt þann
07 MAÍ 2007
Byggingafultrúinn / Hafnarfirði
F.h. Sigurbjartur Halldórsson

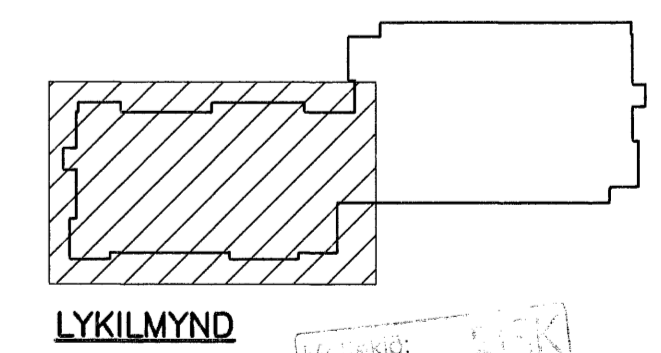

MÖTUNG
Dagp. 3.04.07
Hau

SKÝRINGAR SJÁ TEIKN. NR. 511

VERKFRÆÐIÐJÓNUSTAN EHF

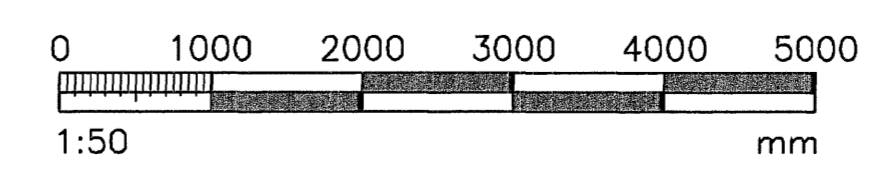

PROJ. NÖMUR:	07.01	DAGS:	30.03.07
PROJ. NÖMUR:	STEYPT	DEIÐLUSI:	531
PROJ. NÖMUR:	HITAKEREL	SAMRÆKT:	Jón Guðmundsson
PROJ. NÖMUR:	GRUNNMYND 3.-4.HÆÐ	PROJ. NÖMUR:	280255-4329
PROJ. NÖMUR:		PROJ. NÖMUR:	FRUMÓTGÁFA
PROJ. NÖMUR:		PROJ. NÖMUR:	1:50
PROJ. NÖMUR:		PROJ. NÖMUR:	531