




DAÐS:	NR:	BREYTINGAR:	SAMP:

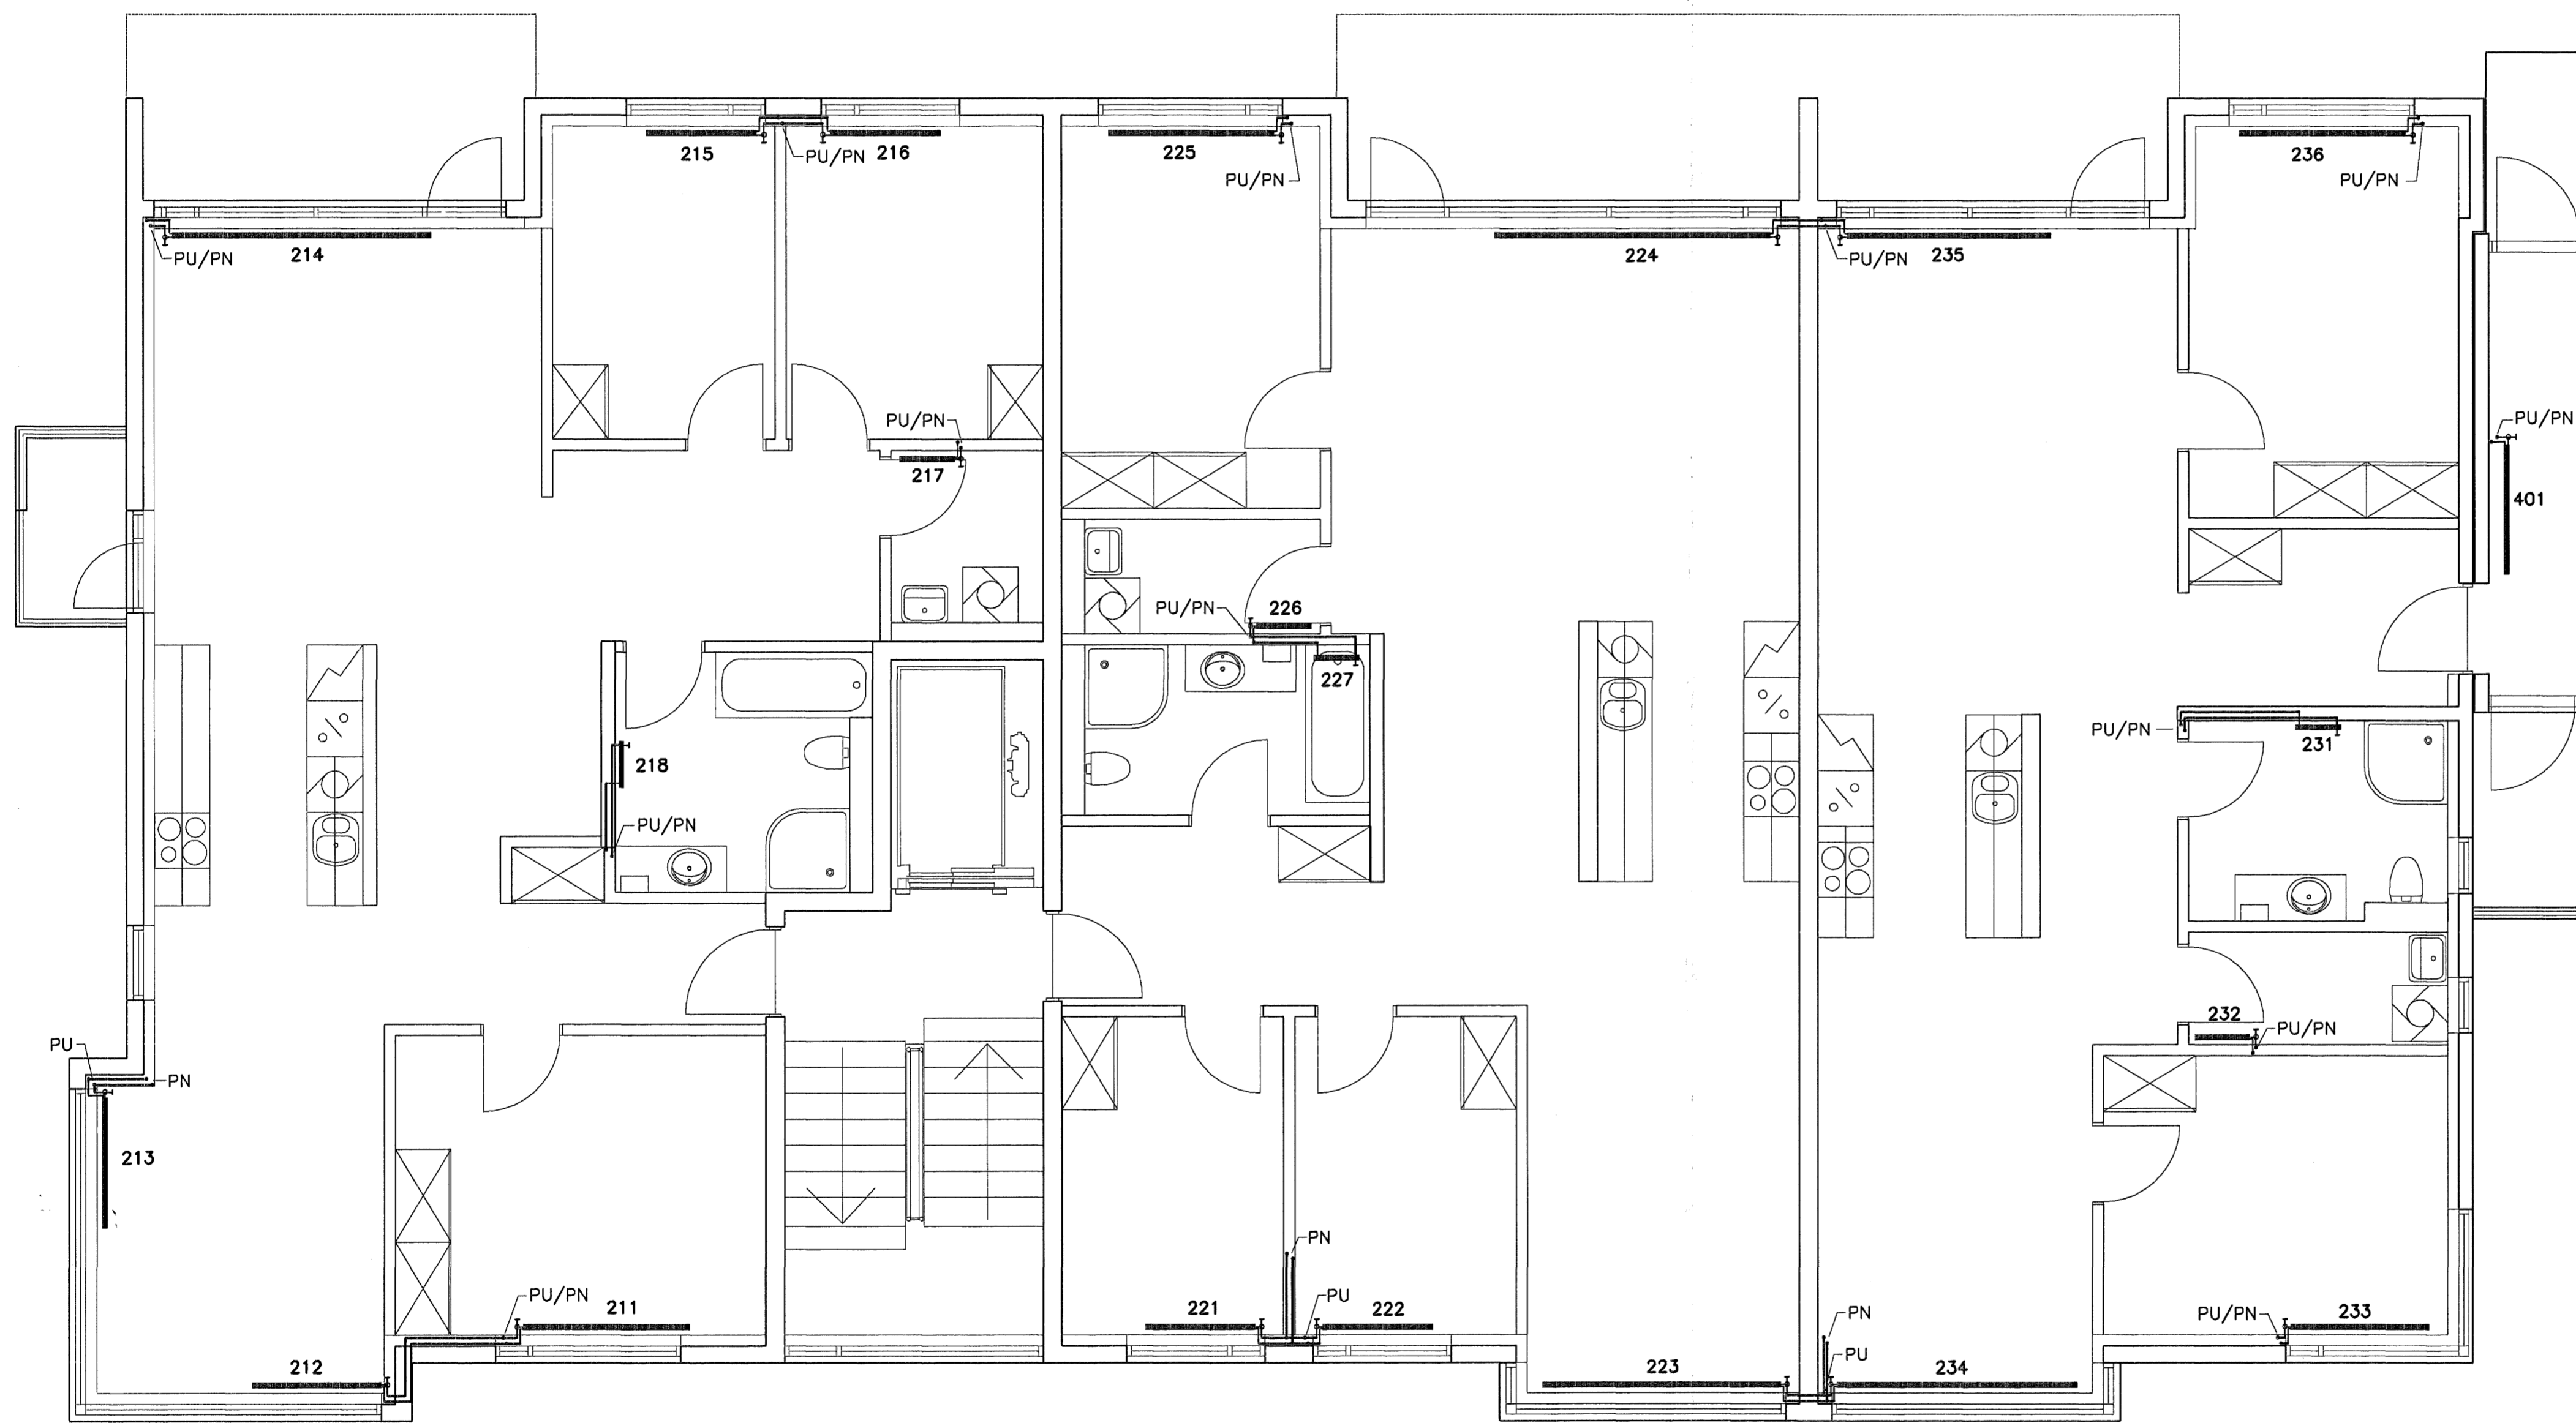

Samþykkt þann  
07 MAÍ 2007  
Byggingafulltrúinn í Hafnarfirði  
Eh. Sigurbjartur Halldórsson

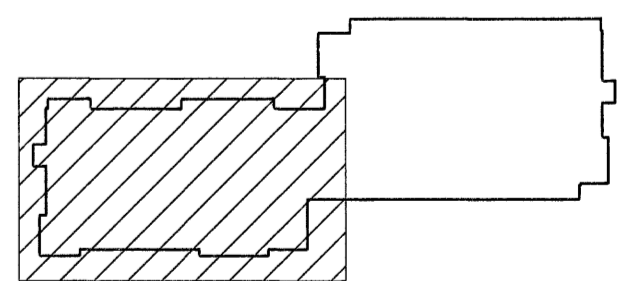

LYKILMYND

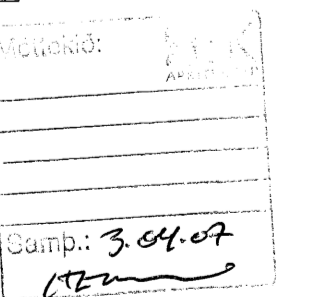

SKÝRINGAR SJÁ TEIKN. NR. 511

VERKFRÉÐIÐJÓNUSTAN EHF

SKEFAN 19 · 108 REYKJAVÍK · Sími: 517 8000 · Netfang: jng@vsk.is, ghor@vsk.is

HEITI VERKS:	VERKNOYMR:	DAÐS:
BREKKUÁS 1-3 HAFNARFIRÐI	07.01	30.03.07
HEITI TEIKNINGAR:	POSADER:	SEIÐLAKAR:
HITAKERFEL GRUNNMÝND 2.HÆÐ	STEYPT	521
FRÁKÖNNINGAR:	SAMPRÖKT:	STIGAFAR:
280255-4329	Jón Guðmundsson	FRUMÓTGÁFA
SAÐPRÖKT:	FRUMÓTGÁFA:	FRUMÓTGÁFA:
	1:50	1:50
FRÁKÖNNINGAR:	FRUMÓTGÁFA:	FRUMÓTGÁFA:
GH	RR	JG
		521

