



DAGS:	NR:	BREYTINGAR:	SAMB.:

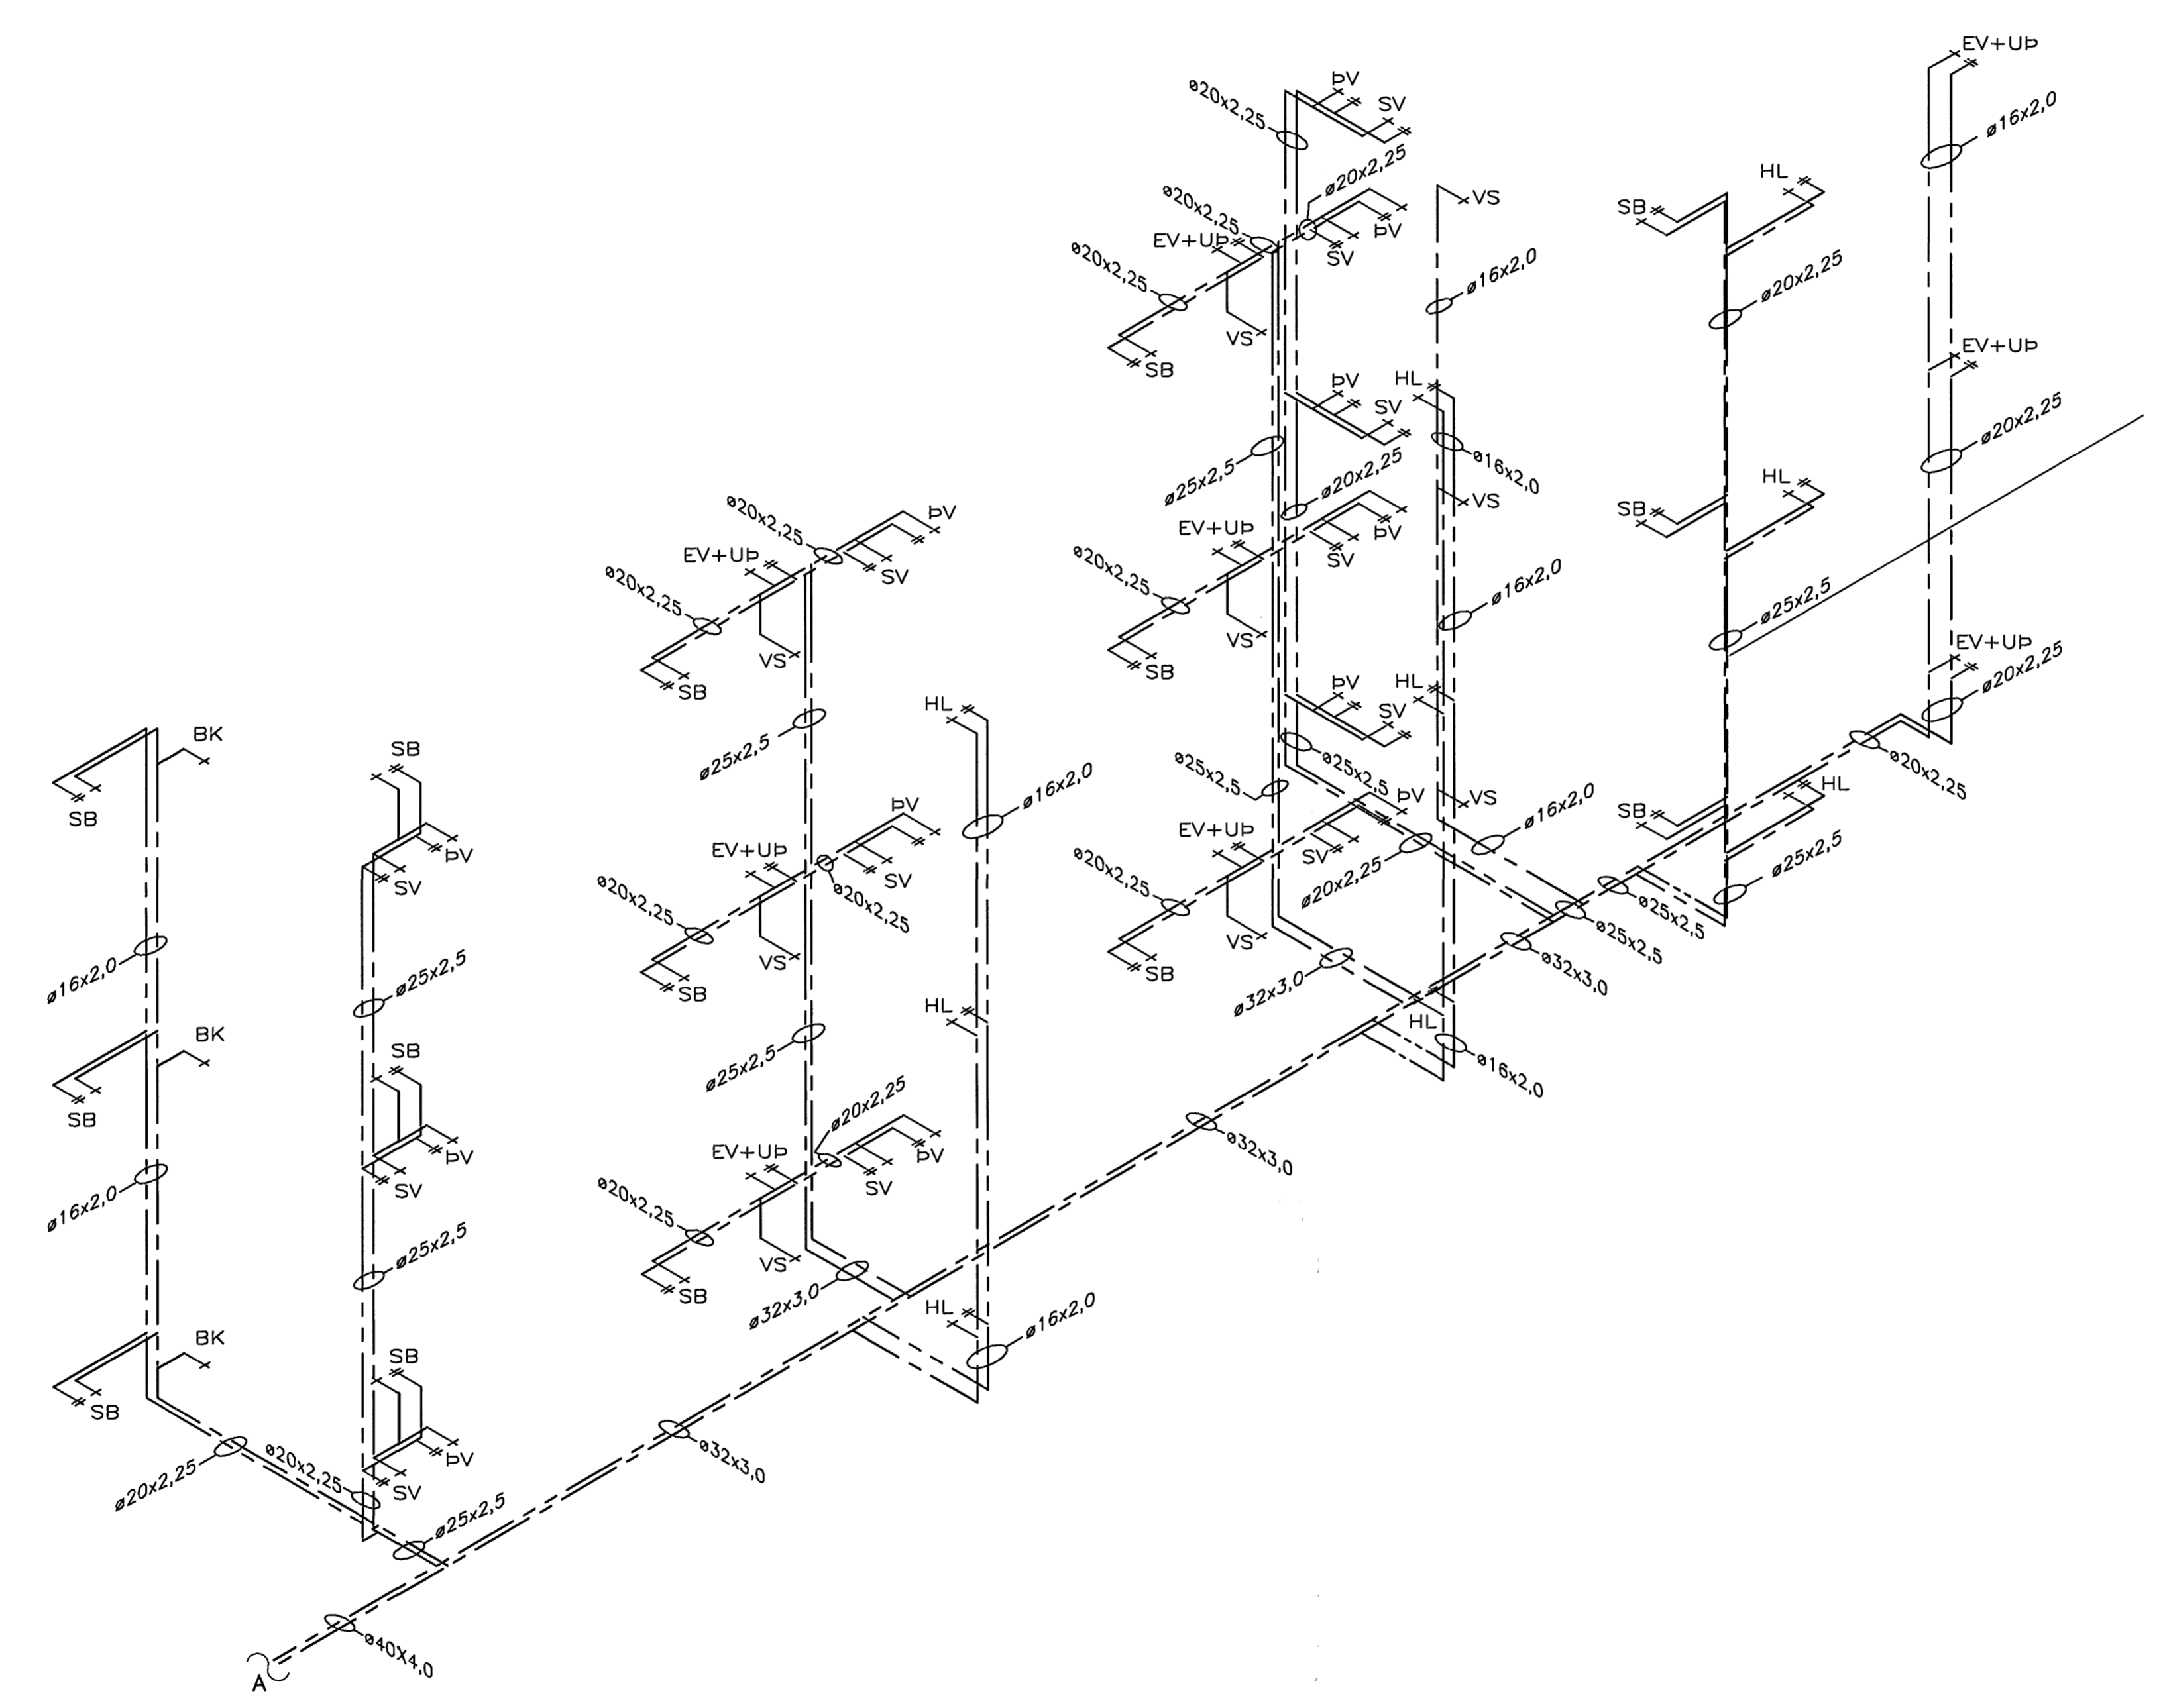


RÚMMYND. 1:50

Samþykkt þann  
 07 MAÍ 2007  
 Byggingafulltrúinn í Hafnarfirði  
 F.h. Sigurbjartur Halldórsson

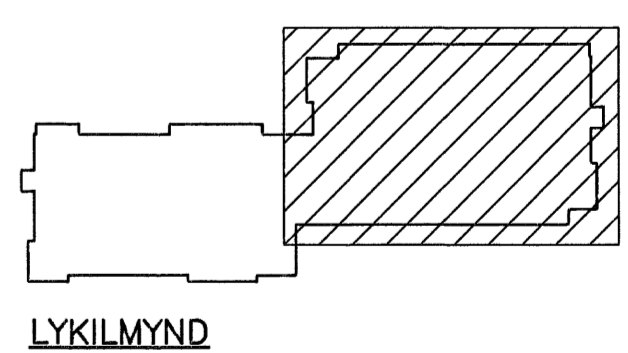

SKÝRINGAR SJÁ TEIKN 412

VERKFRÆÐIÞJÓNUSTAN EHF

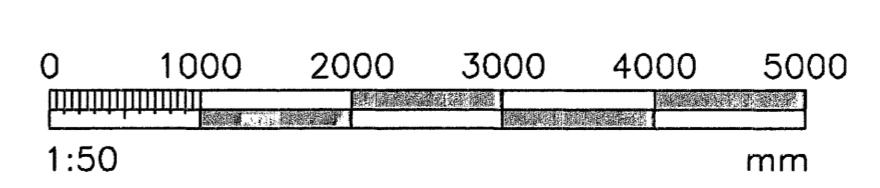

PROJEKTUR:	VERKFRÆÐI	01.07	DATE:	30.03.07
PROJEKTUR:	BREKKUÁS 1-3		DRÖGUR:	441
PROJEKTUR:	HAFNARFIRÐI		DRÖGUR:	FRUMDRAG
PROJEKTUR:	NEYSLUVAÐINSKRIFIL		DRÖGUR:	FRUMDRAG
PROJEKTUR:	RÖMMYND		DRÖGUR:	1:50
PROJEKTUR:	GH	RR	DRÖGUR:	442