



DAGS:	NR:	BREYTINGAR:	SAMPL:

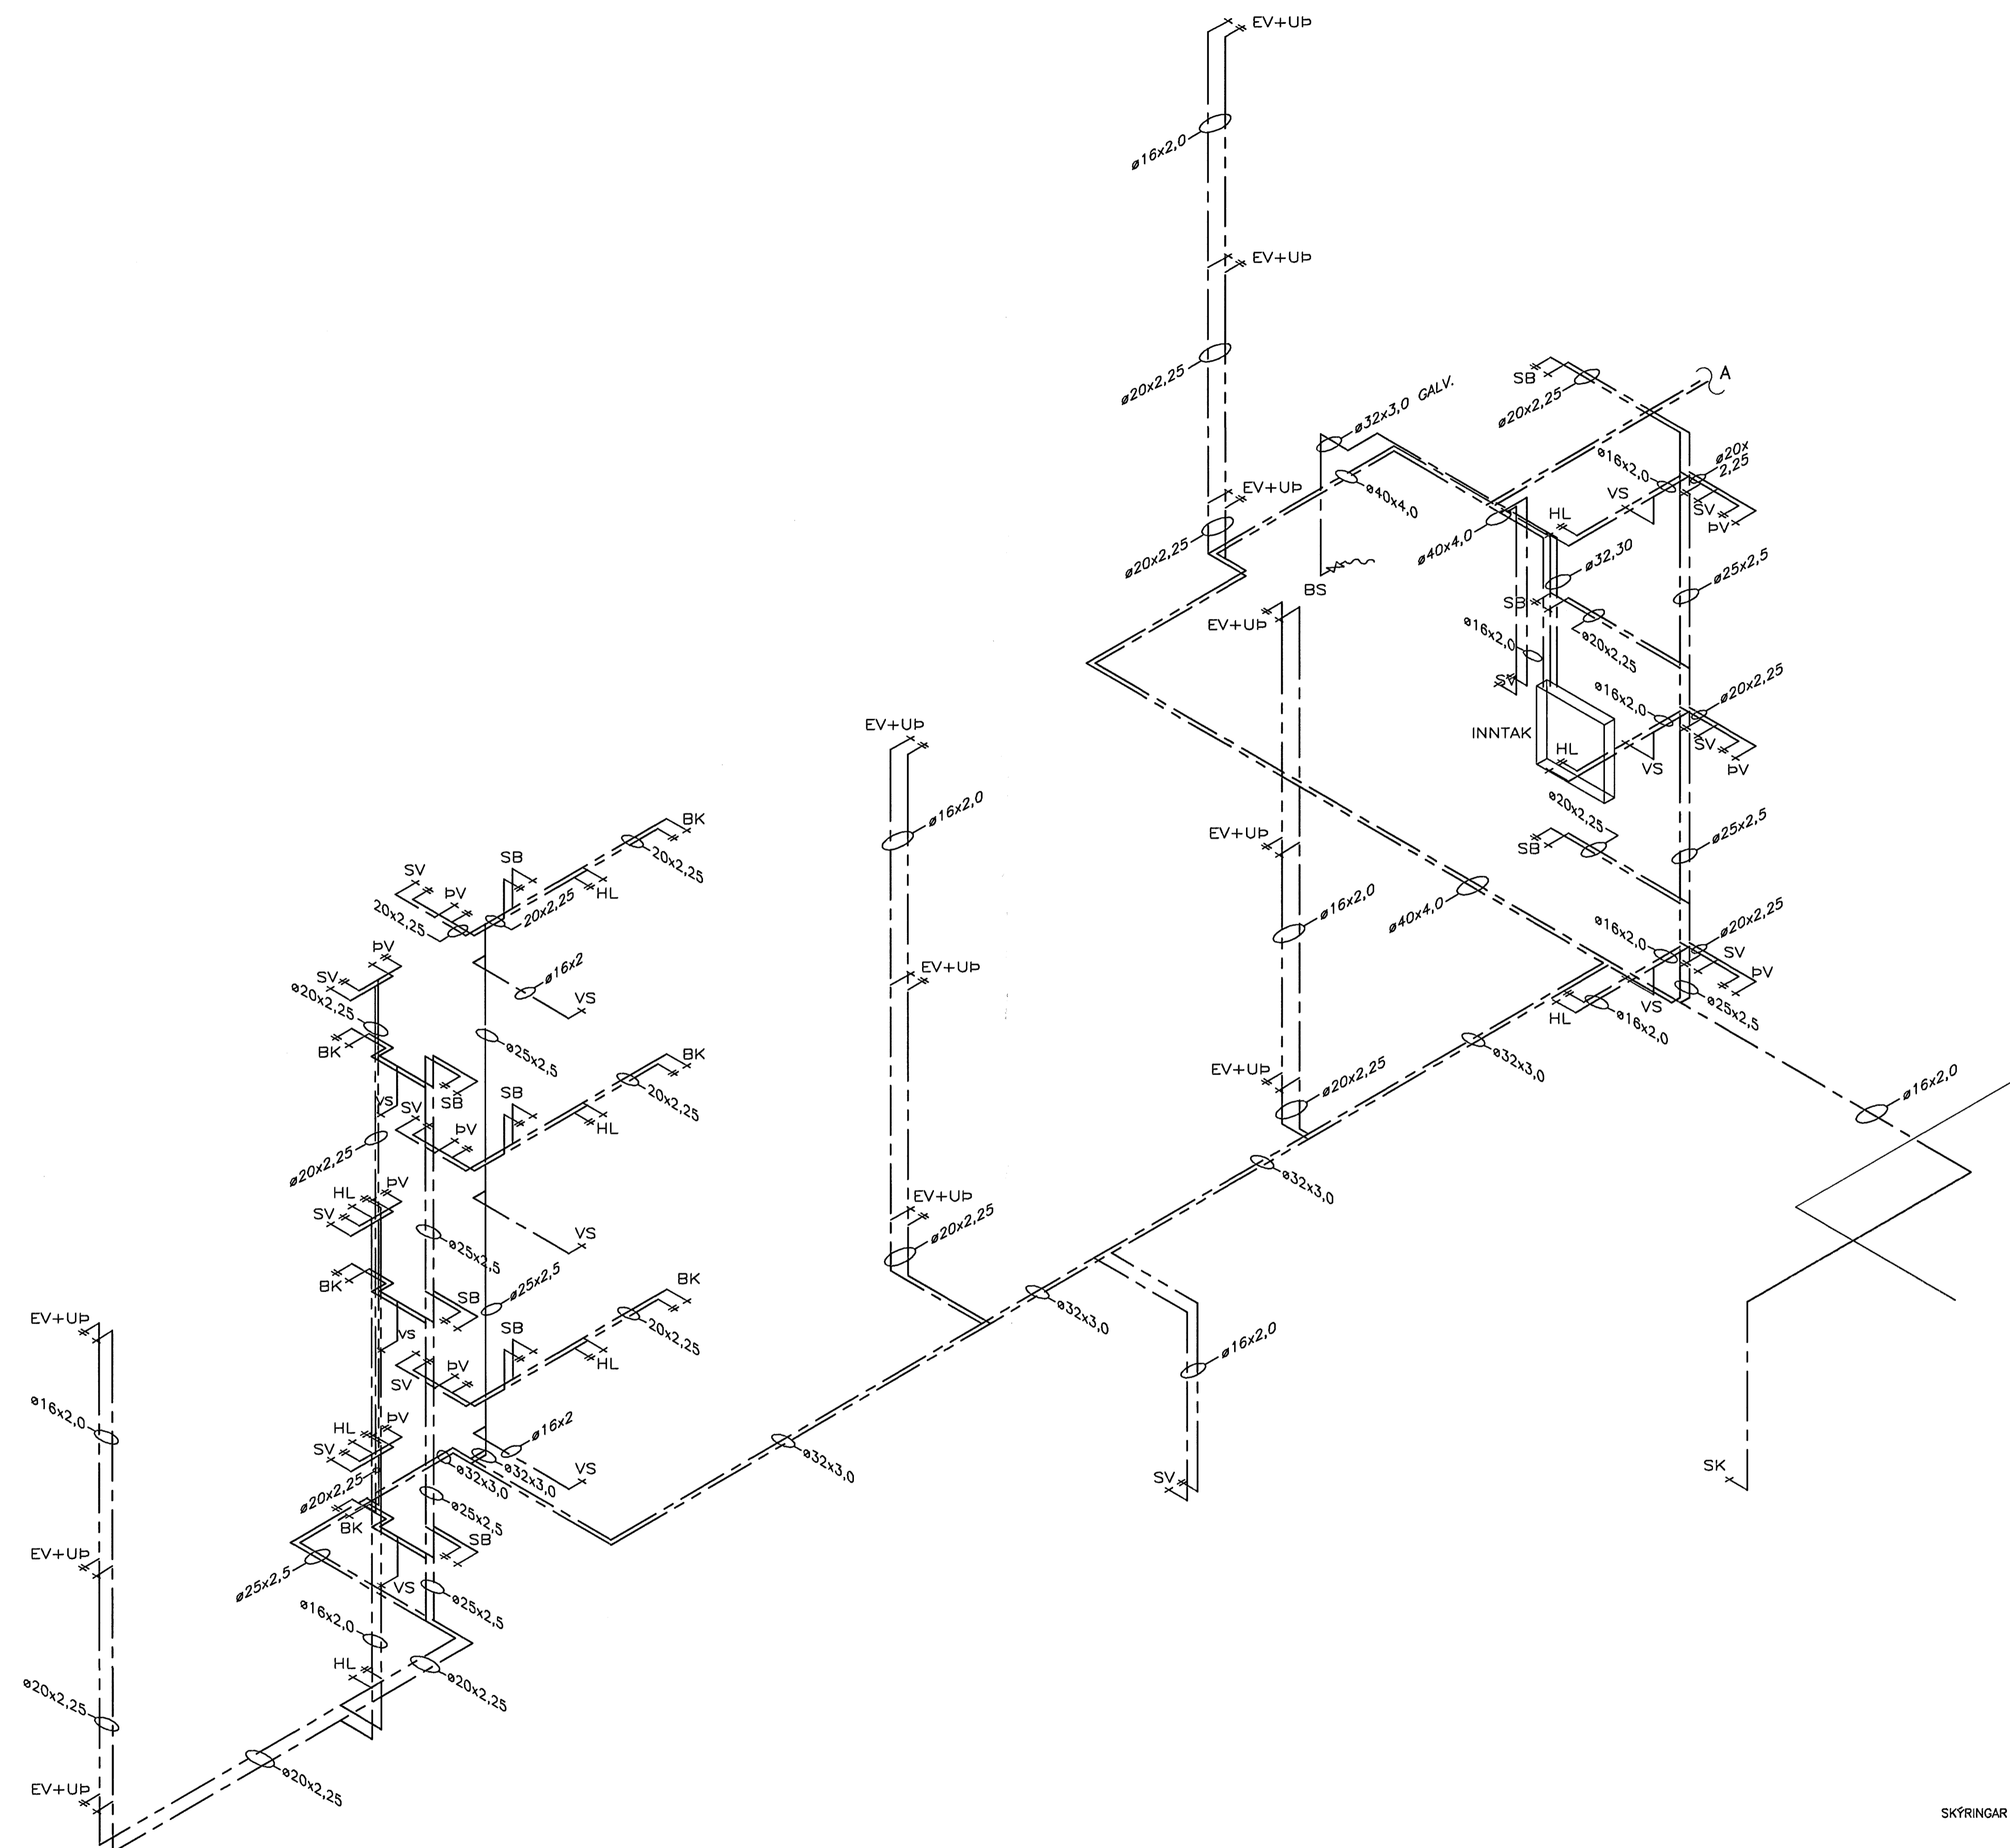

RÓMMYND. 1:50

Samþykkt þann  
07 MAÍ 2017  
Byggingafulltrúinn í Hafnarfirði  
F.h. Sigurbjartur Halldórsson

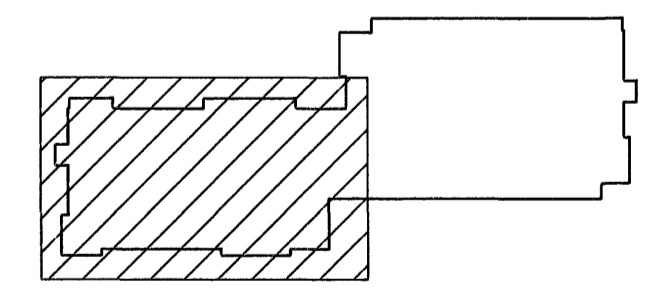


LYKILMYND

Staðir  
Dagur: 3.04.07  
Hafnarfirði

SKÝRINGAR SJÁ TEIKN. NR. 412

VERKFRÆÐIÞJÓNUSTAN EHF

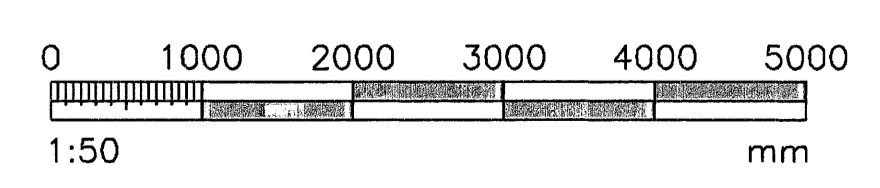

SKEFAN 19 - 108 REYKJAVÍK - Sími: 517 3050 - Netfang: jng@stetnik.is, ghr@stetnik.is	VERKSGER: 01.07	DAGS: 30.03.07
<b>BREKKUÁS 1-3</b> HAFNARFIRÐI	REYSLA: STEYPT HGS	REYSLA: 451
FRUMMÓTTAKSFRÆÐI RÓMMYND	SKAÐTAK: Jón Guðmundsson 280255-4329	FRUMMÓTTAKSFRÆÐI 1:50
FRUMMÓTTAKSFRÆÐI: GH	FRUMMÓTTAKSFRÆÐI: RR	FRUMMÓTTAKSFRÆÐI: JG
441		441