



DAGI	NR.	BREYTINGAR	SAÐP.

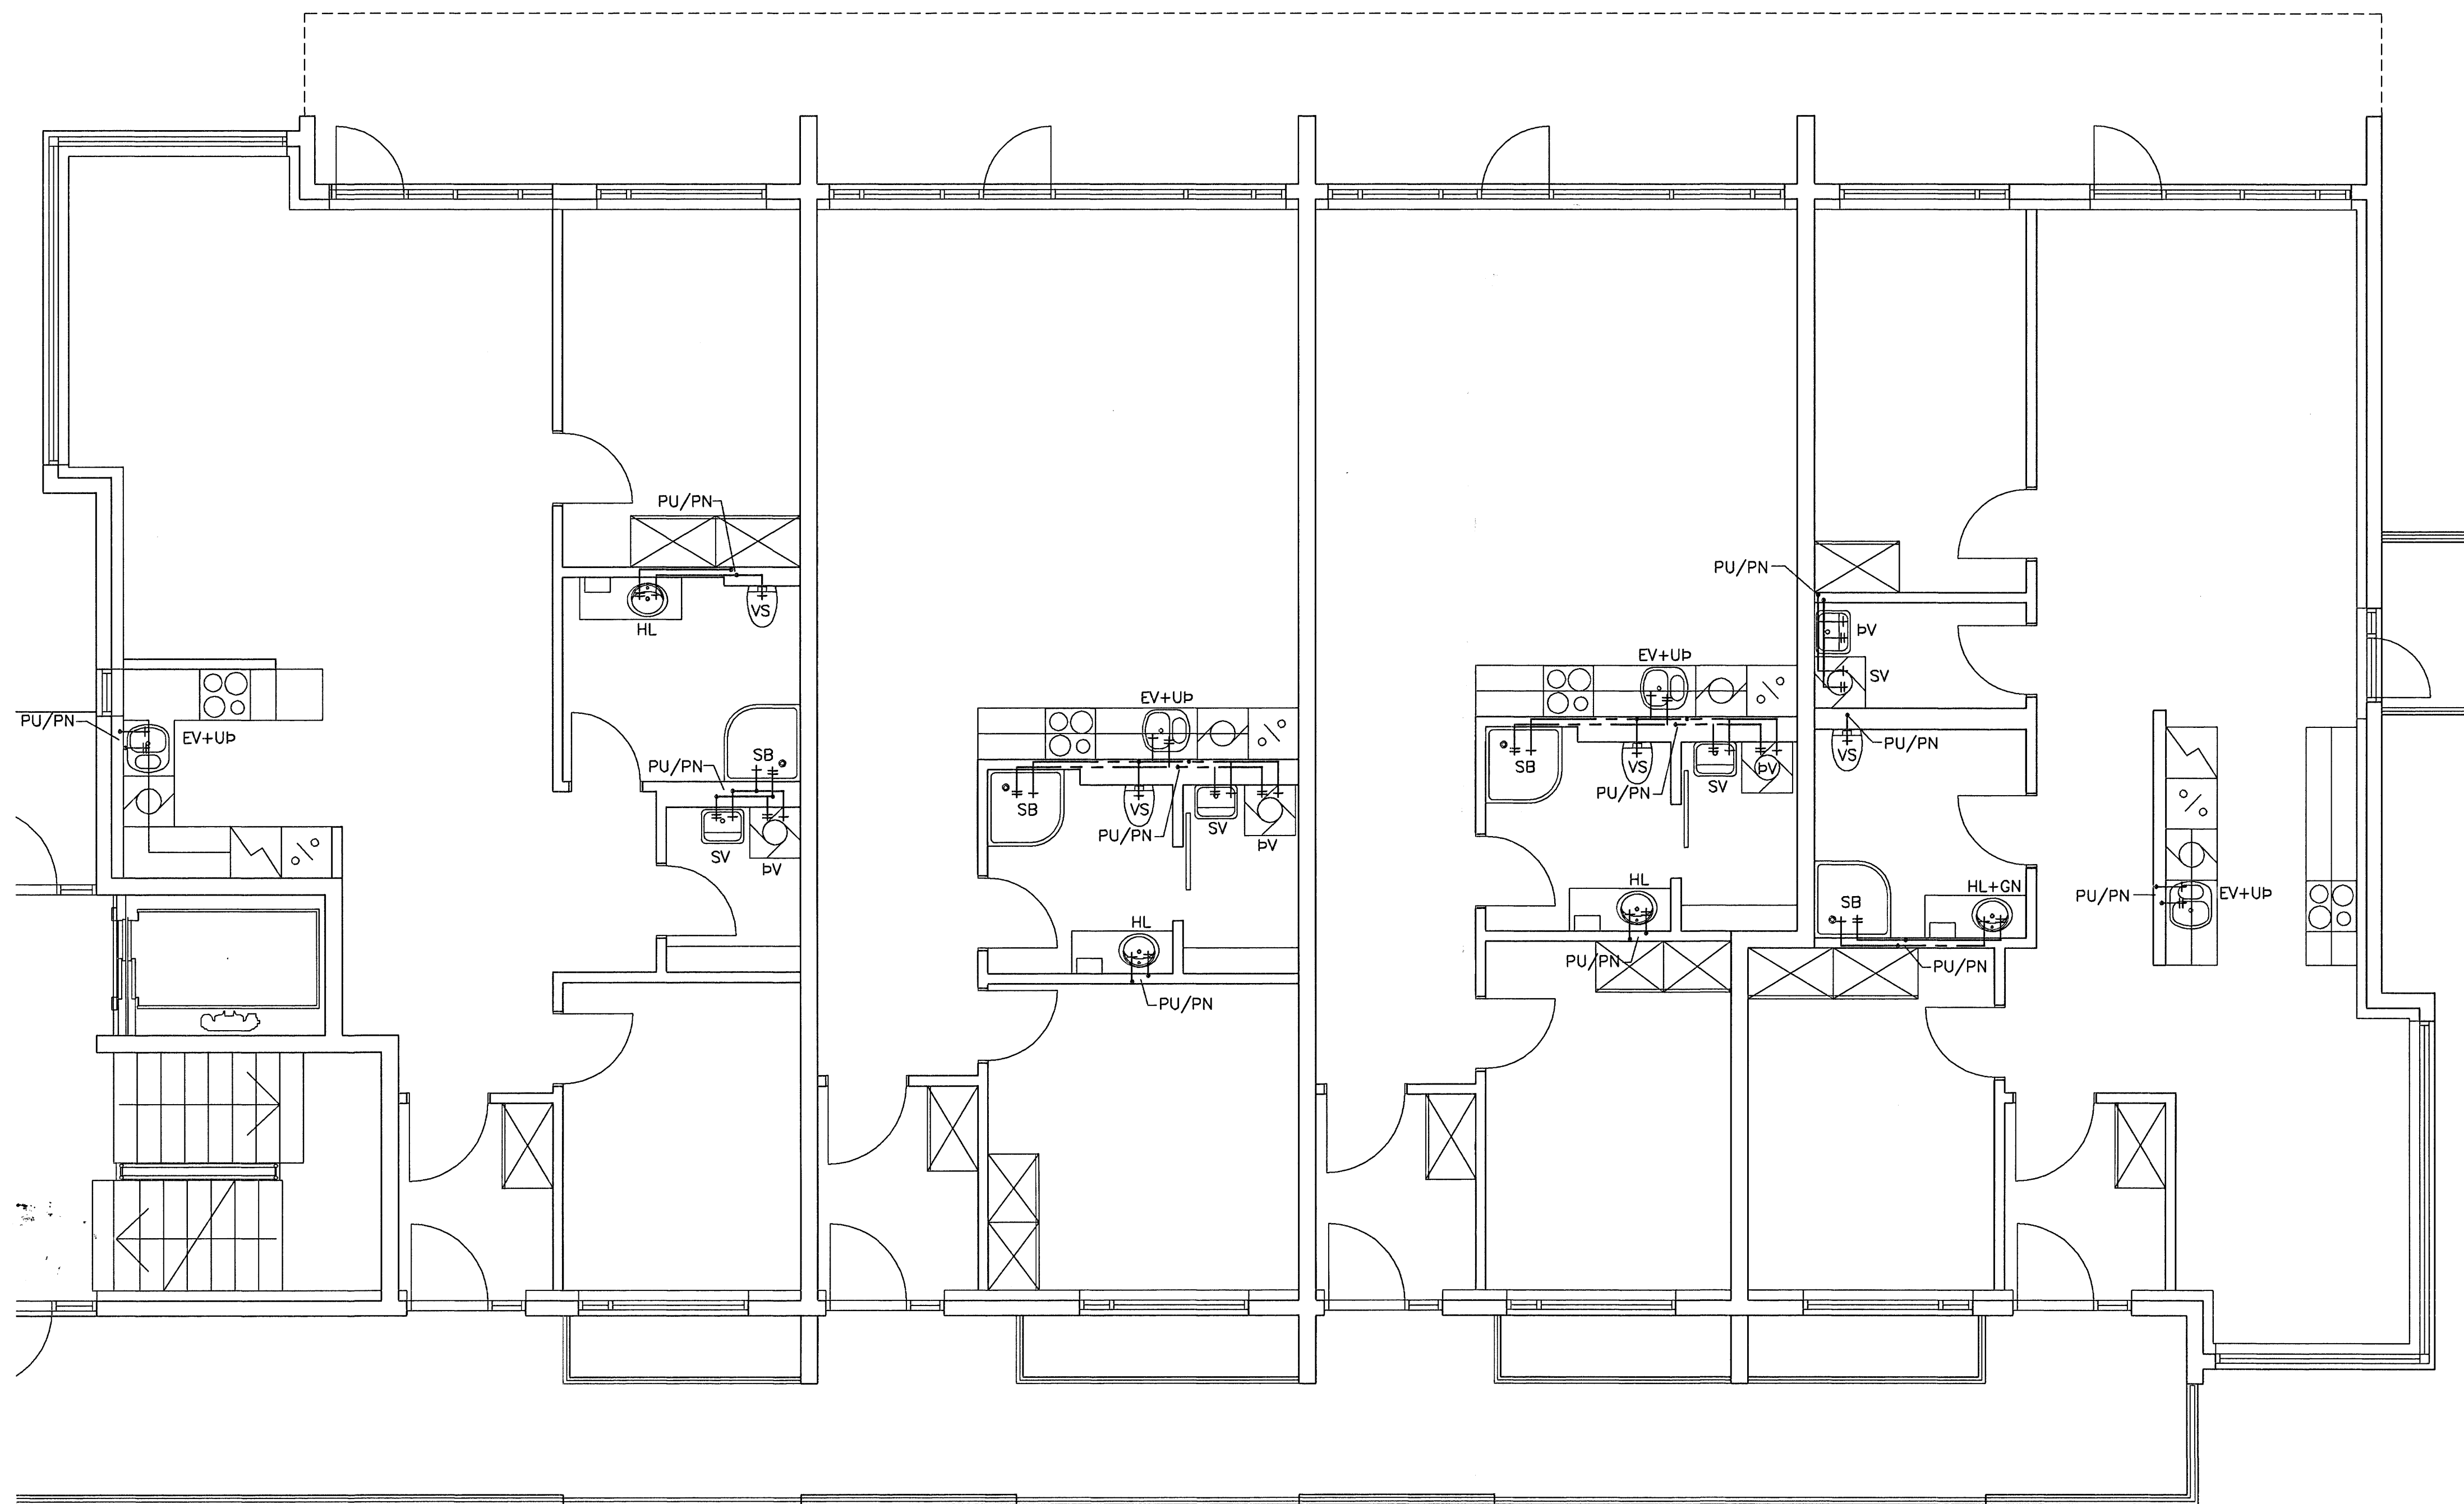

PN GRUNNMYND 2.-4. HÆÐ. 1:50

Samþykkt þann
07 MAÍ 2007
Byggingafultrúinn í Hafnarfirði
F.h. Sigurbjartur Halldórsson

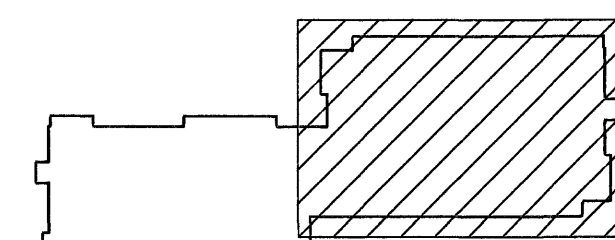


LYKILMYND

07.06.07
Björn

SKÝRINGAR SJÁ TEIKN 412

VERKFRÆÐIÞJÓUSTAN EHF

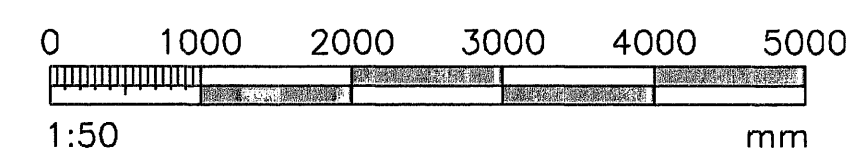

HEITI VERKS BREKKUÁS 1-3 HAFNARFIRÐI	VERNDINGUR 01.07	DAGI 30.03.07
NEIÐSLAUVÁNSKERI GRUNNMYND 2. - 4. HÆÐ	POSADURUR STEYPT HÖG	SEYÐURUR 421
FRUMGÖGGA 280255-4329	FRUMGÖGGA FRUMGÖGGA	FRUMGÖGGA 1:50
GH	RR	JG
422		