



DAGS:	NR:	BREYTINGAR:	SAMB.:

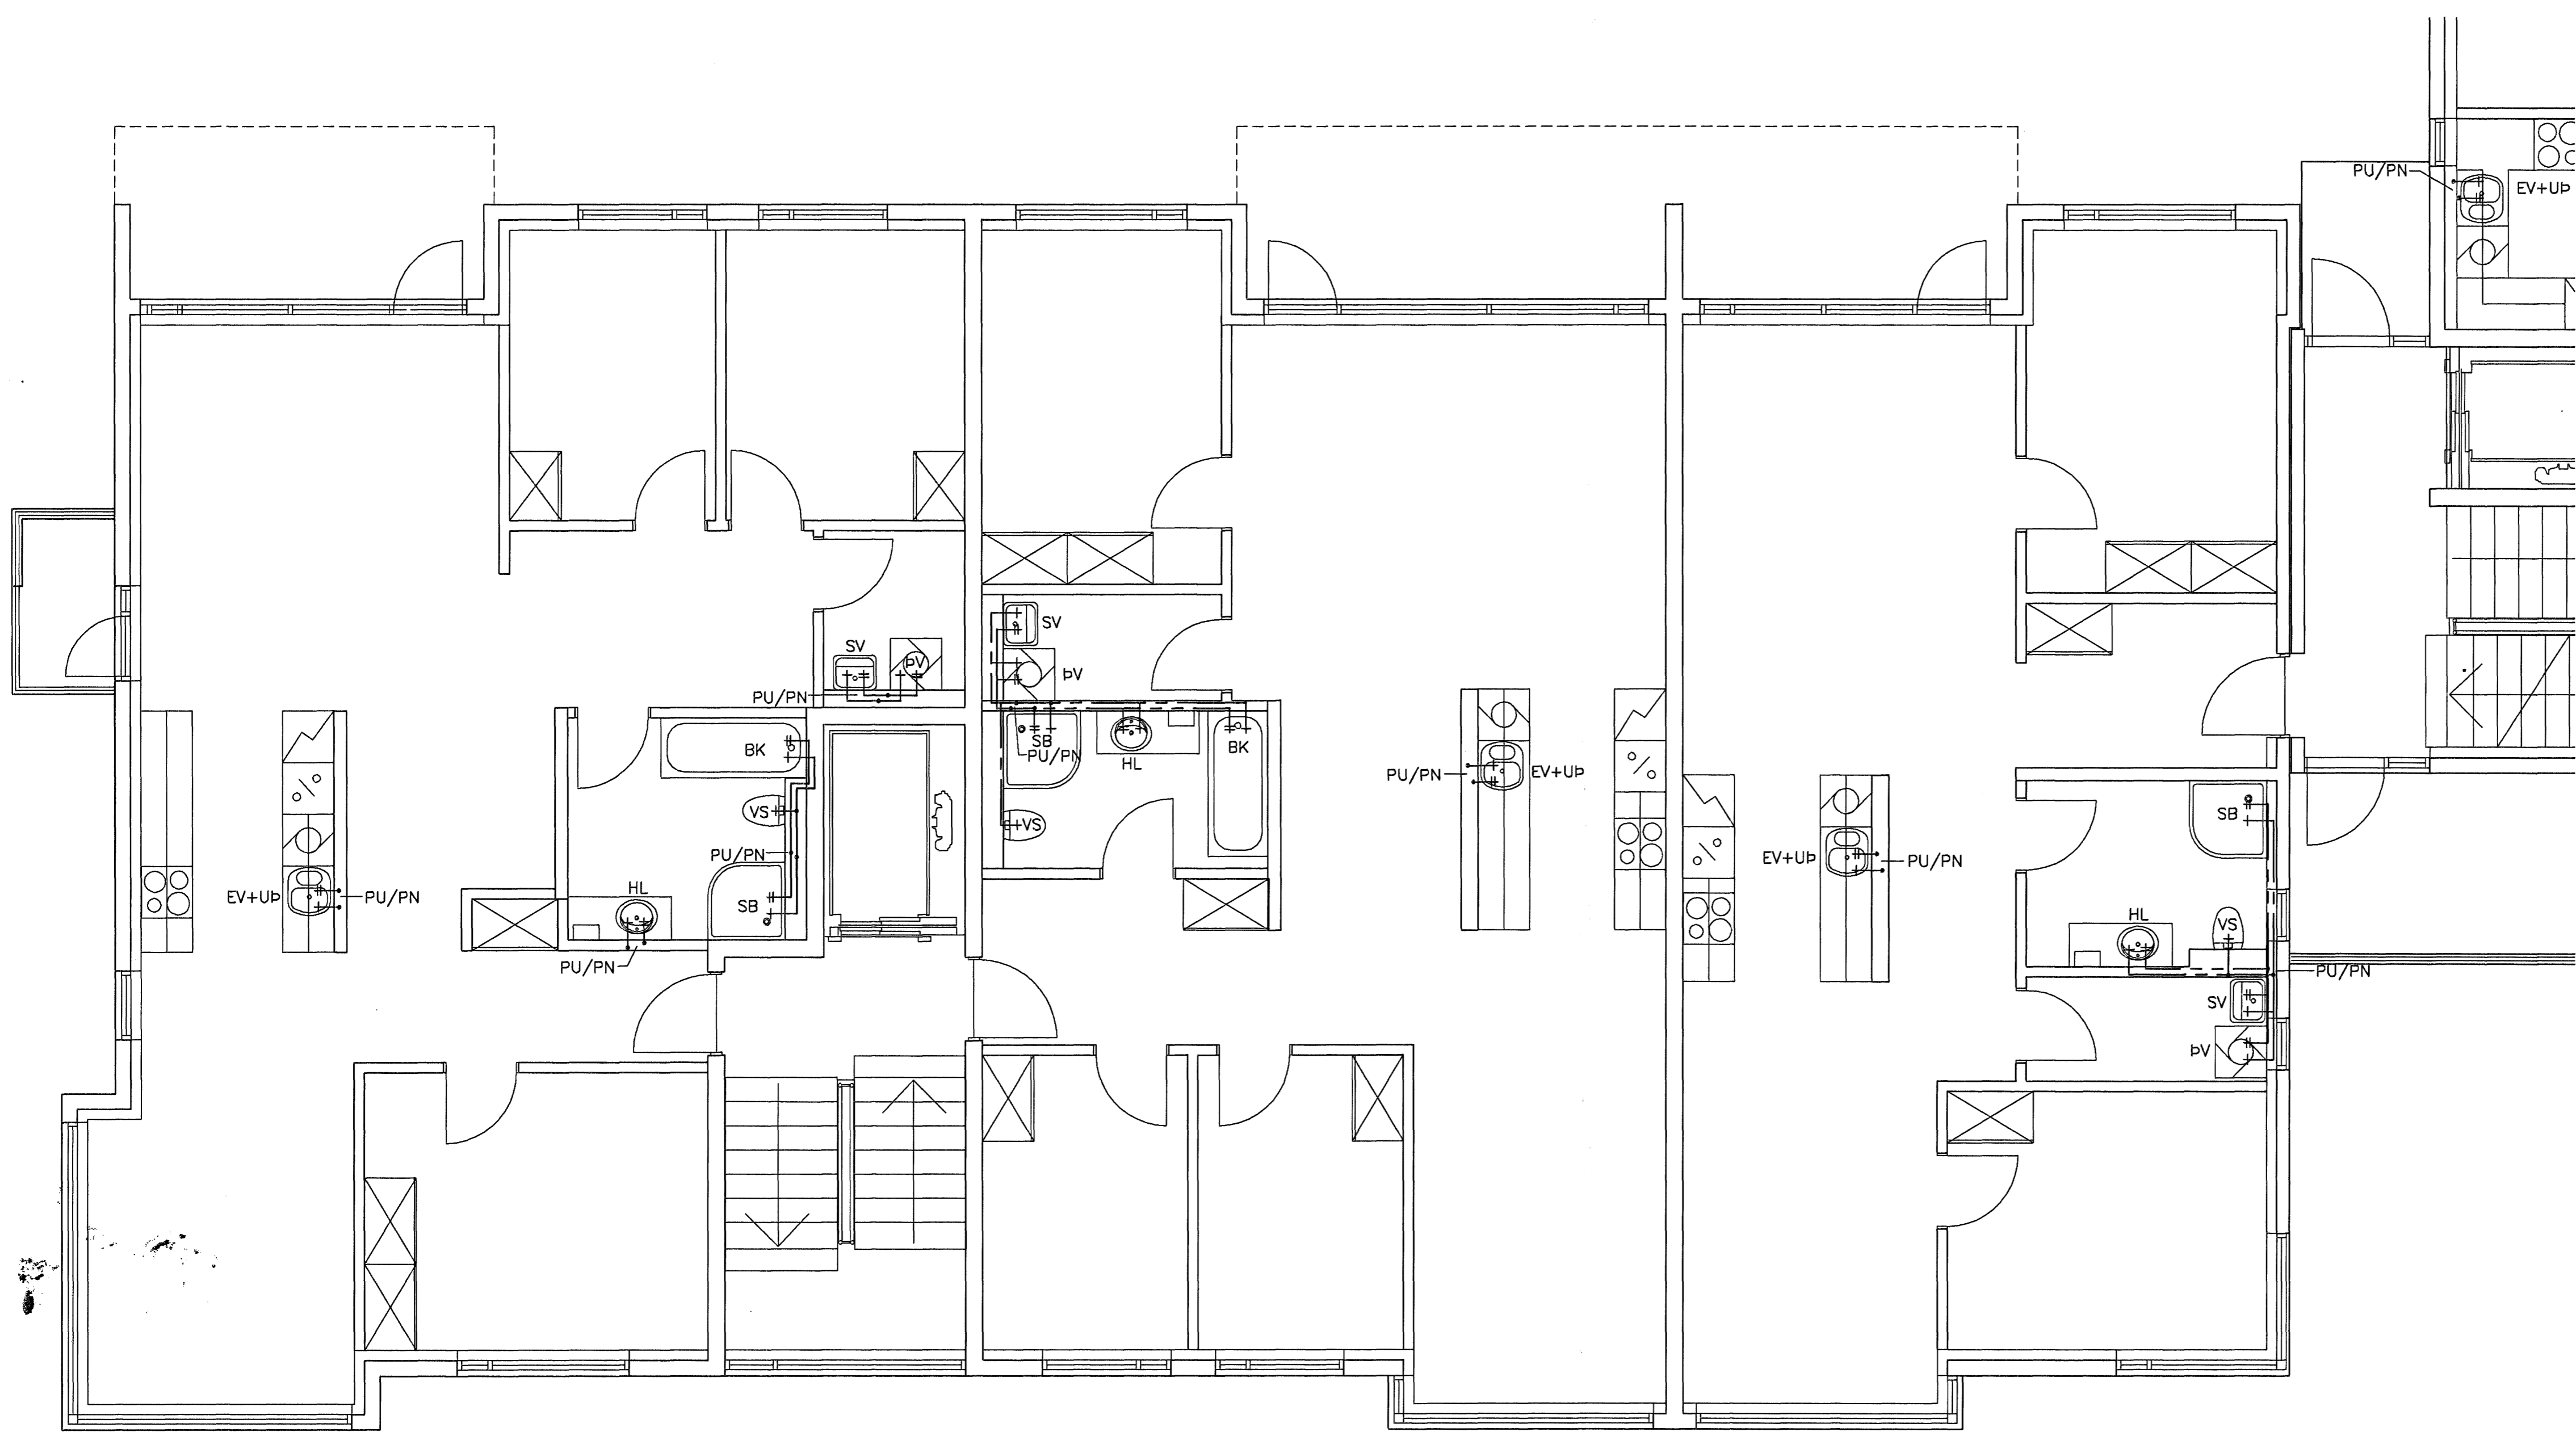

GRUNNMYND 2.-4. HÆÐ. 1:50

Samþykkt þann
 07 MAJ 2007
 Byggingaútlittrúnn í Hafnarfirði
 F.h. Sigurbjartur Halldórsson

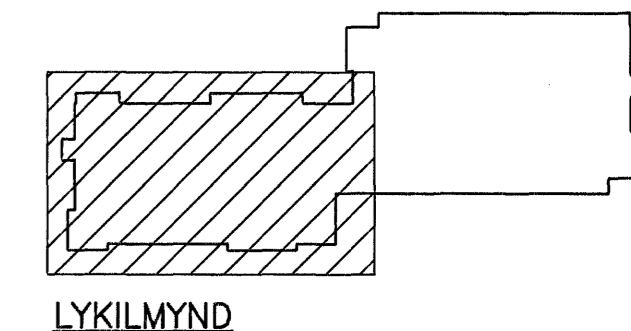


SKÝRINGAR SJÁ TEIKN. NR. 412

VERKFRÉÐIÞJÓNUSTAN EHF

SKEFNI 19 • 108 REYKJAVÍK • SM: 517 9050 • NETFANG: jorg@teknika.ghn@teknika.is

PROJ. NÖMUR:	BREKKUÁS 1-3	PROJ. NÖMUR:	01.07	PROJ. NÖMUR:	30.03.07
PROJ. NÖMUR:	HAFNARFIRÐI	PROJ. NÖMUR:	STEYPT HÖS	PROJ. NÖMUR:	421
PROJ. NÖMUR:	NEYSUVAINSKERFI	PROJ. NÖMUR:	Jón Guðmundsson	PROJ. NÖMUR:	FRUMÓTGÁFA
PROJ. NÖMUR:	GRUNNMYND 2. - 4. HÆÐ	PROJ. NÖMUR:	280255-4329	PROJ. NÖMUR:	1:50
PROJ. NÖMUR:	GH	PROJ. NÖMUR:	RR	PROJ. NÖMUR:	JG
PROJ. NÖMUR:		PROJ. NÖMUR:		PROJ. NÖMUR:	421

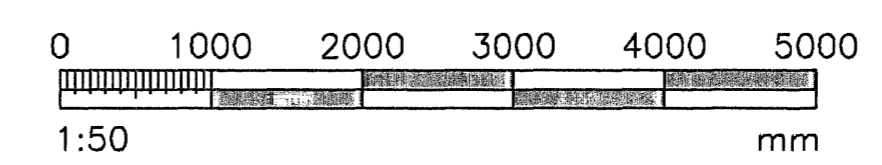

Stemp: 3.04.07
 H. Halldórsson