



DAGS.	NR.	BREYTINGAR	SAÞP.

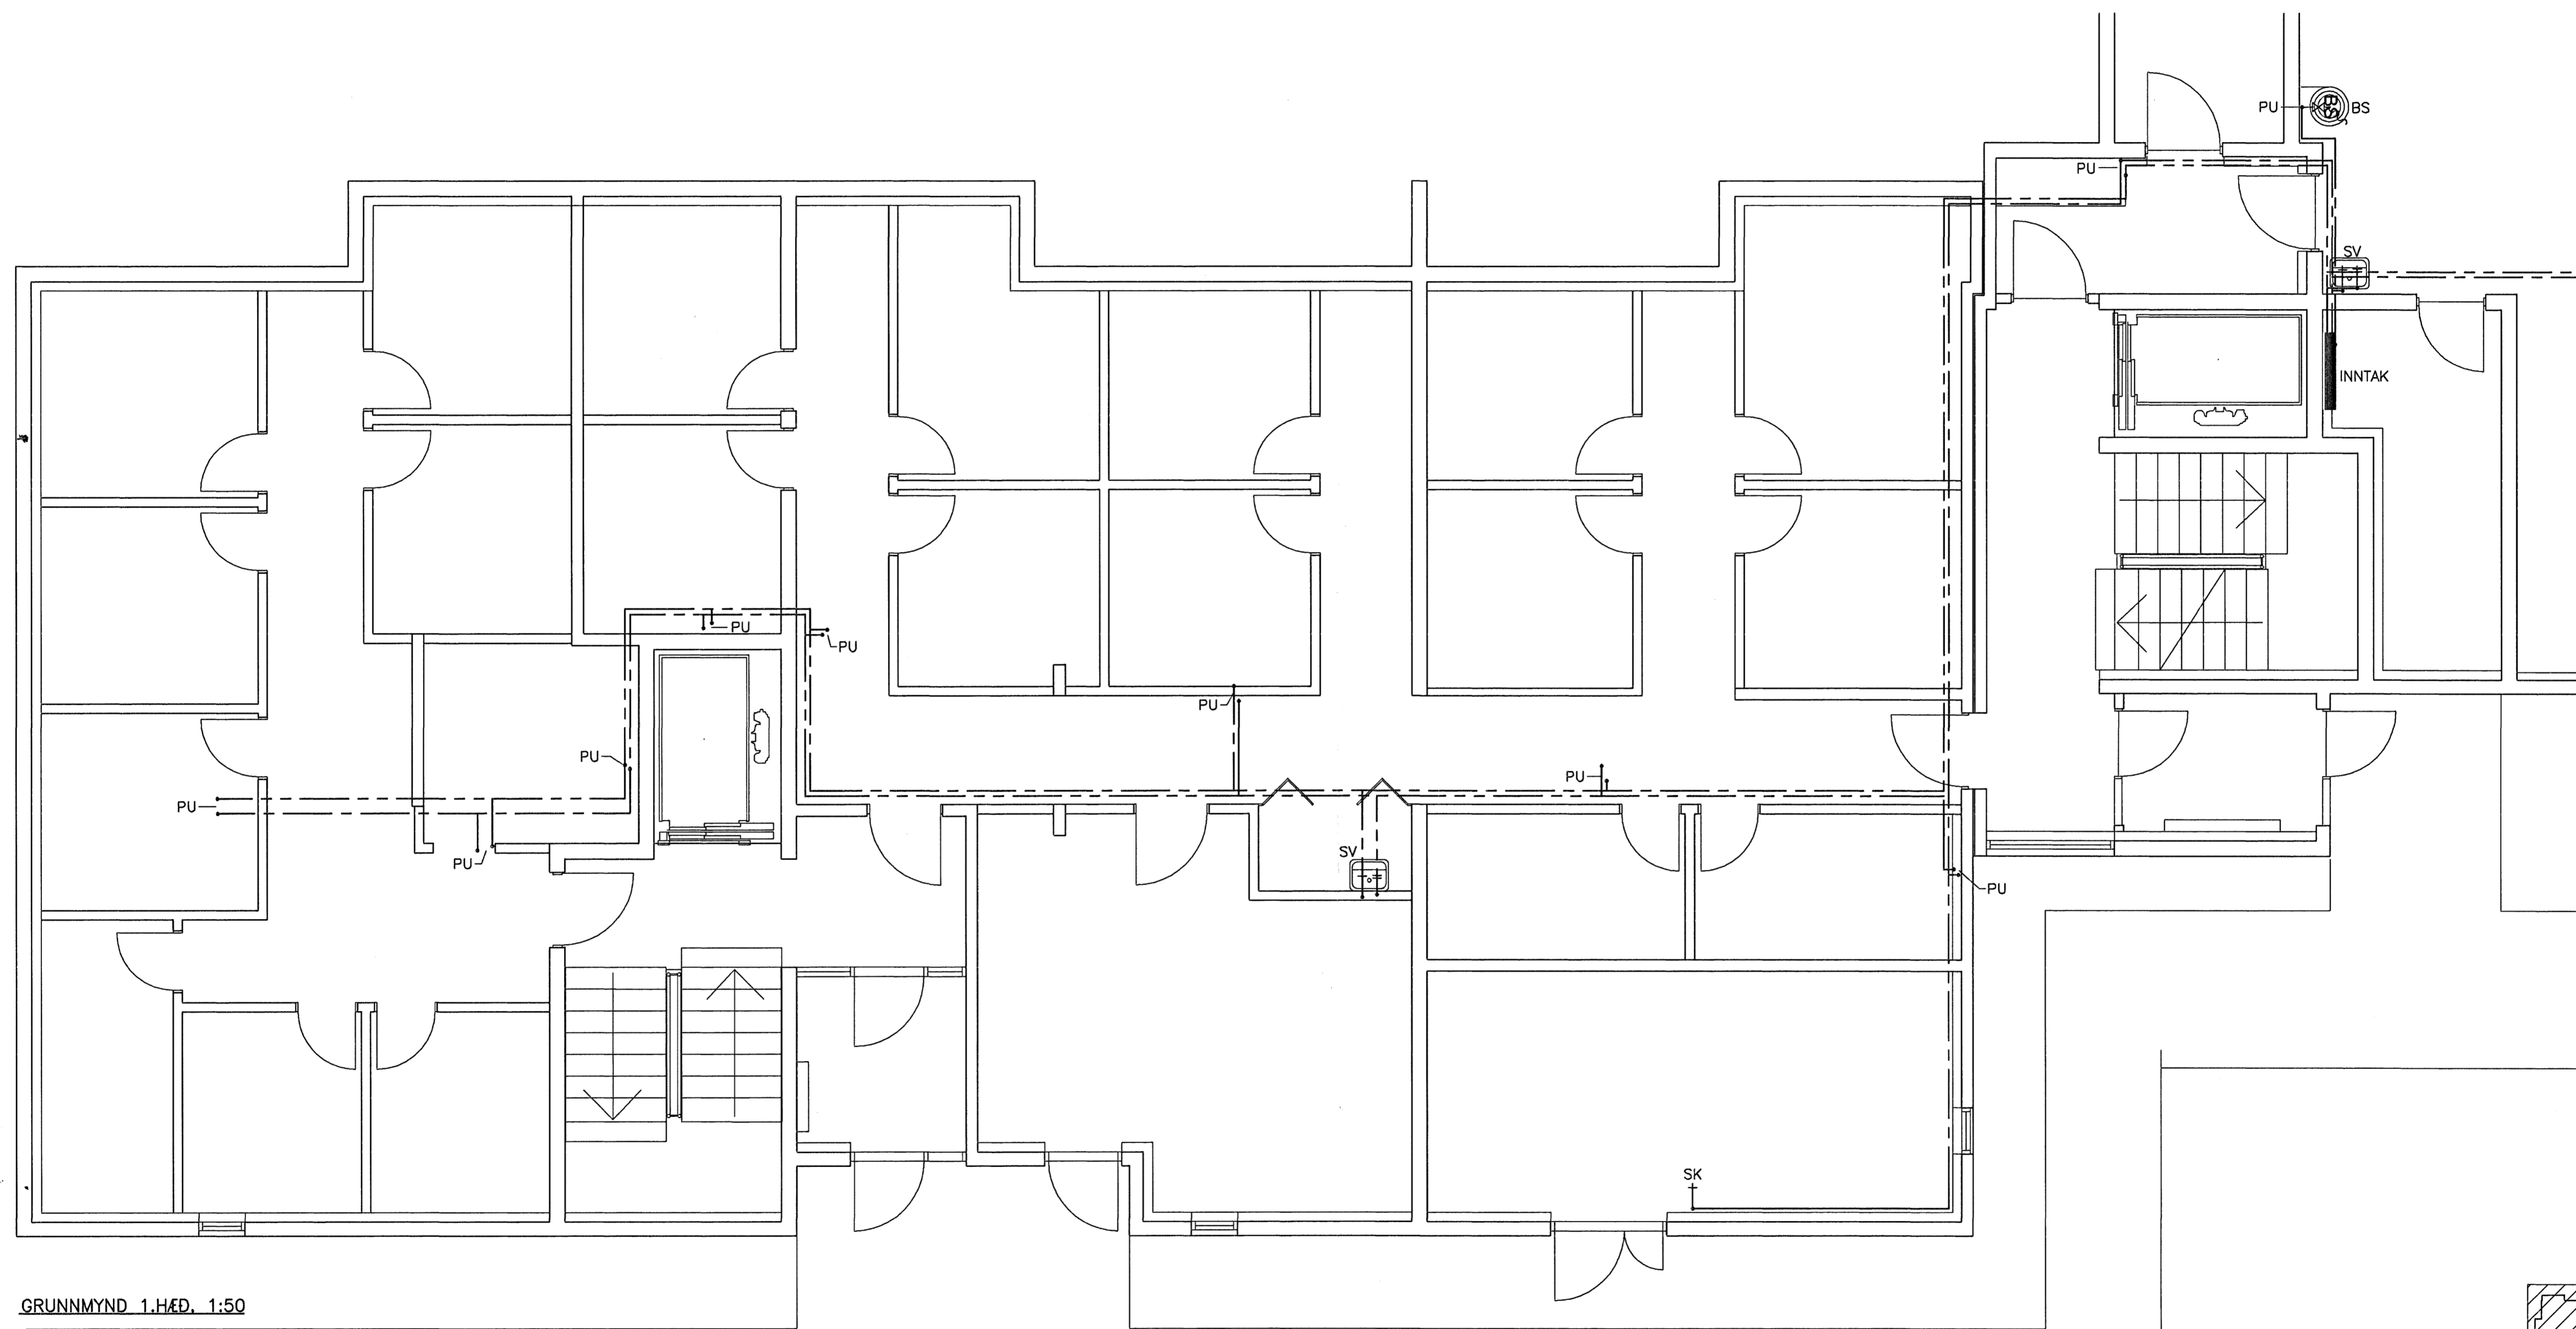

GRUNNMYND 1.HÆÐ. 1:50


Samþykkt þann  
 17.04.2007  
 Byggingáfulltrúinn í Hafnarfirði  
 F.h. Sigurbjartur Halldórsson

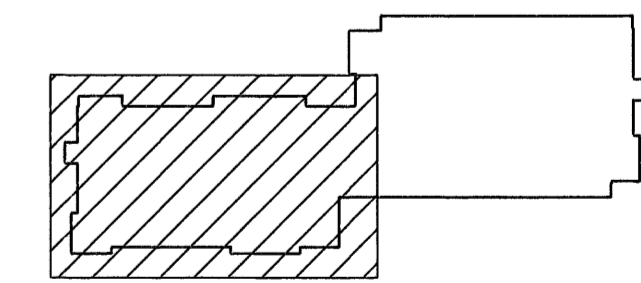

LYKILMYND

SKÝRINGAR SJÁ TEIKN. NR. 412

VERKFRÆÐIÞJÓNUSTAN EHF

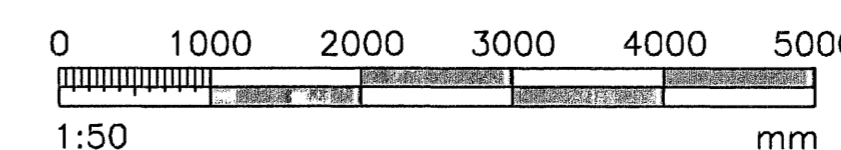

HEITI VORUS:	BREKKUÁS 1-3 HAFNARFIRÐI	VERKFRÆÐI:	01.07	DAGS:	30.03.07
HEITI REIÐUNNA:	NEYSLUVAINSKEREI GRUNNMYND 1.HÆÐ	ÞEYMAKERI:	STEYPT HGS	REIÐUNAR:	411
FRAMAÐUR:	Jón Guðmundsson 280255-4329	SAÞP.:	Jón Guðmundsson 280255-4329	STJÓRN:	FRUMTÖGÁFA
FRAMAÐUR:	GH	FRAMAÐUR:	RR	FRAMAÐUR:	MELT
FRAMAÐUR:	JG	FRAMAÐUR:	JG	FRAMAÐUR:	411

Móttök:  
 Damp: 30407  
 HEGUN