



DAGI	NÚM	BREYTINGAR	SAÐI

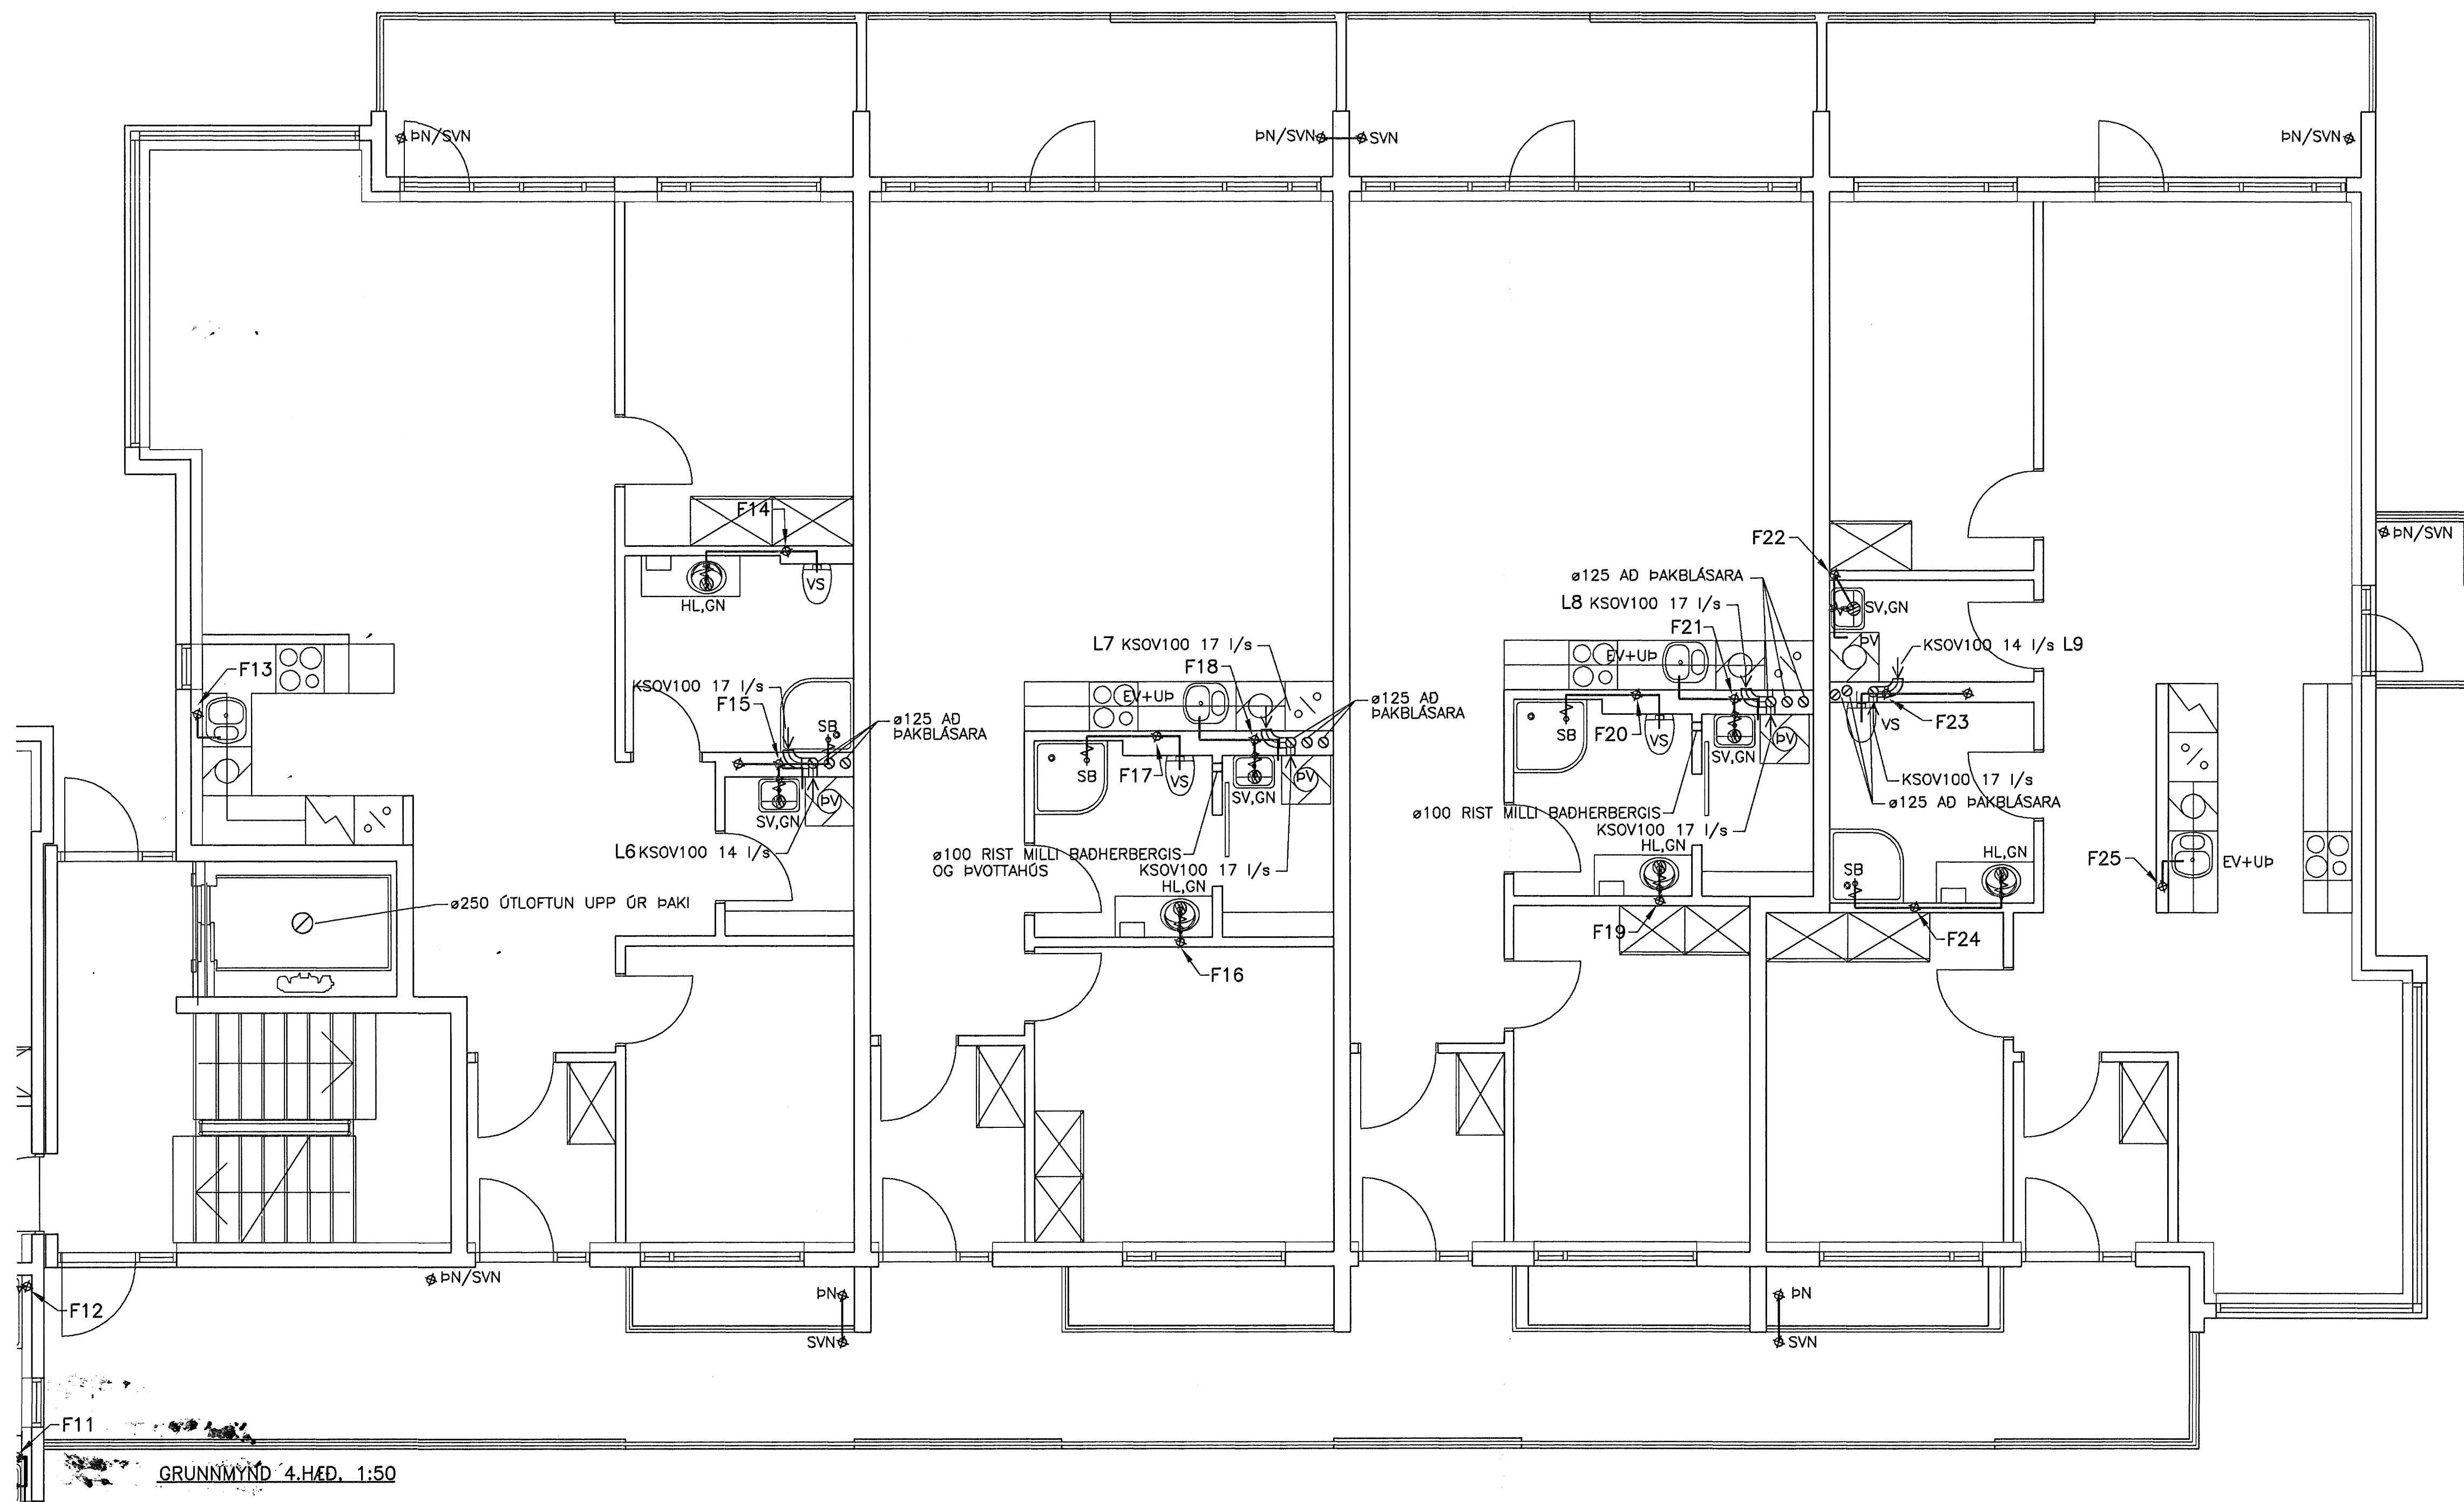

Samþykkt þann  
 2. Mars 2007  
 Bygginguvaldurinn í Hafnarfirði  
 F.h. Sigurbjartur Haukósson

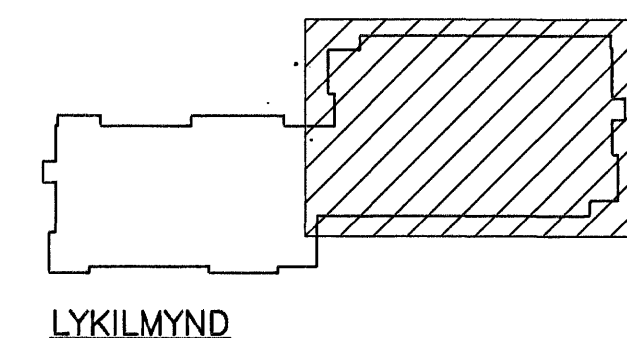

Móttökid: **BRK**  
 Steytur: **3.04.07**  
 H. Haukósson

SKÝRINGAR SJÁ TEIKN 301

VERKFRÉÐIÐJÓNUSTAN EHF

SKEFAN 19 - 108 REYKJAVÍK 1. SÍM: 517 9050 - NETFANGI: jng@brk.is, ghn@brk.is	VERKFRÉÐIÐ	01.07	30.03.07
<b>BREKKUÁS 1-3</b> HAFNARFIRÐI	VERKFRÉÐIÐ	STEYPT HÚS	341
FRÁVITUN OG LOFTREKISKERFI GRUNNMYND 4.HÆÐ	SKYPTUR	Jón Guðmundsson 280255-4329	FRUMÚTGÁFA 1:50
FRUMÚTUN: GH	TEIKNAR: RR	HEIÐ: JG	342

