



DAGS:	NR:	BREYTINGAR:	SAMB.:

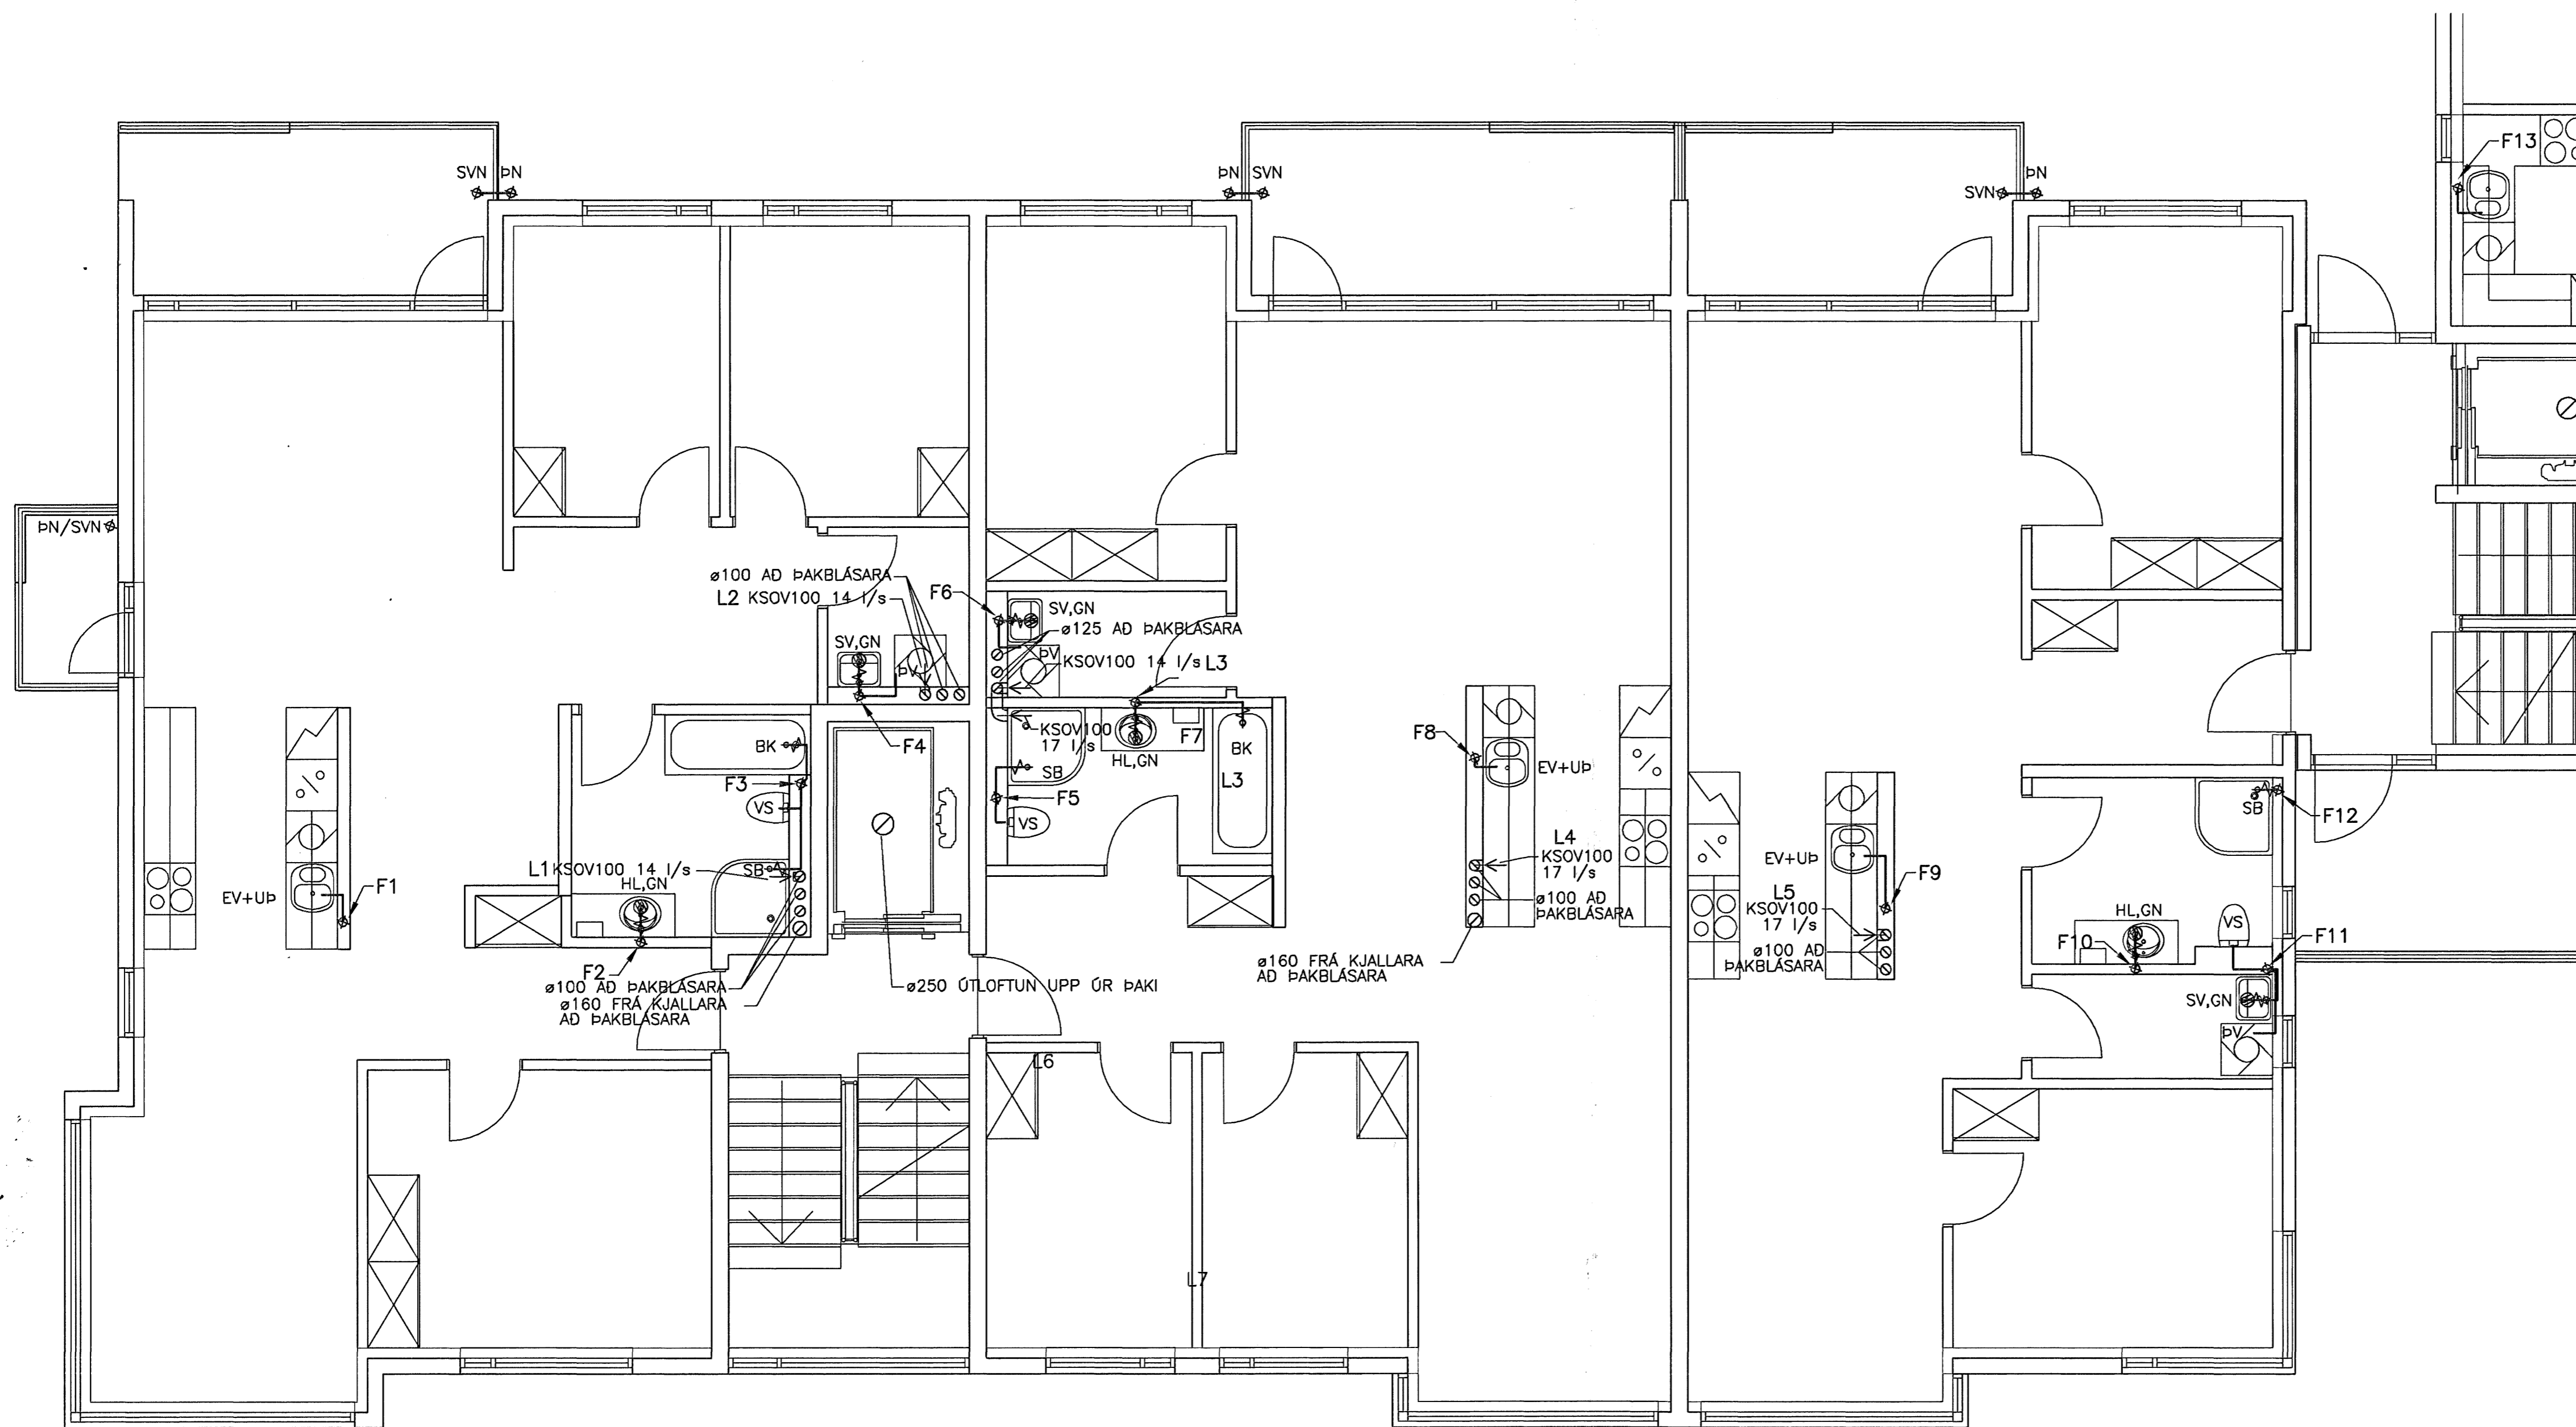

GRUNNMYND 4.HÆÐ, 1:50

Samþykkt þann
 12.03.07
 Byggingafræðingur /
 E.h. Sigurbjartur Halldórsson

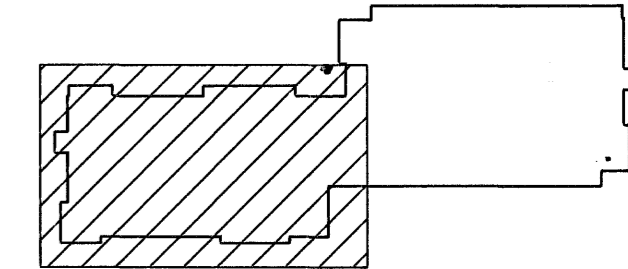


LYKILMYND

SKÝRINGAR SJÁ TEIKN. NR. 301

VERKFRÆÐIÞJÓNUSTAN EHF

SKEIFAN 19 · 108 REYKJAVÍK · Sími: 517 9050 · Netfang: jang@teknika.ghn@teknika.is		VERKFRÆÐI:	01.07	DAGI:	30.03.07
BREKKUÁS 1-3 HAFNARFIRÐI		PROJEKTUR:	STEYPT HÚS	DEYSLI:	341
FRÆVIÐU- OG LOFTFRÆSIKERFI:	GRUNNMYND 4.HÆÐ	SAÐPÍTUN:	Jón Guðmundsson 280255-4329	STUÐUF:	FRUMÓTGÁFA
MAÐUR:	GH	TEIÐNAR:	RR	MAÐUR:	JG
				TEIÐNAR:	341

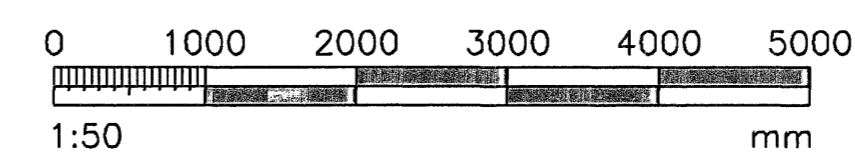

30.03.07
 3.03/07
 HJG