DAGS:	NR:	BREYTINGAR:	SAMÞ.:

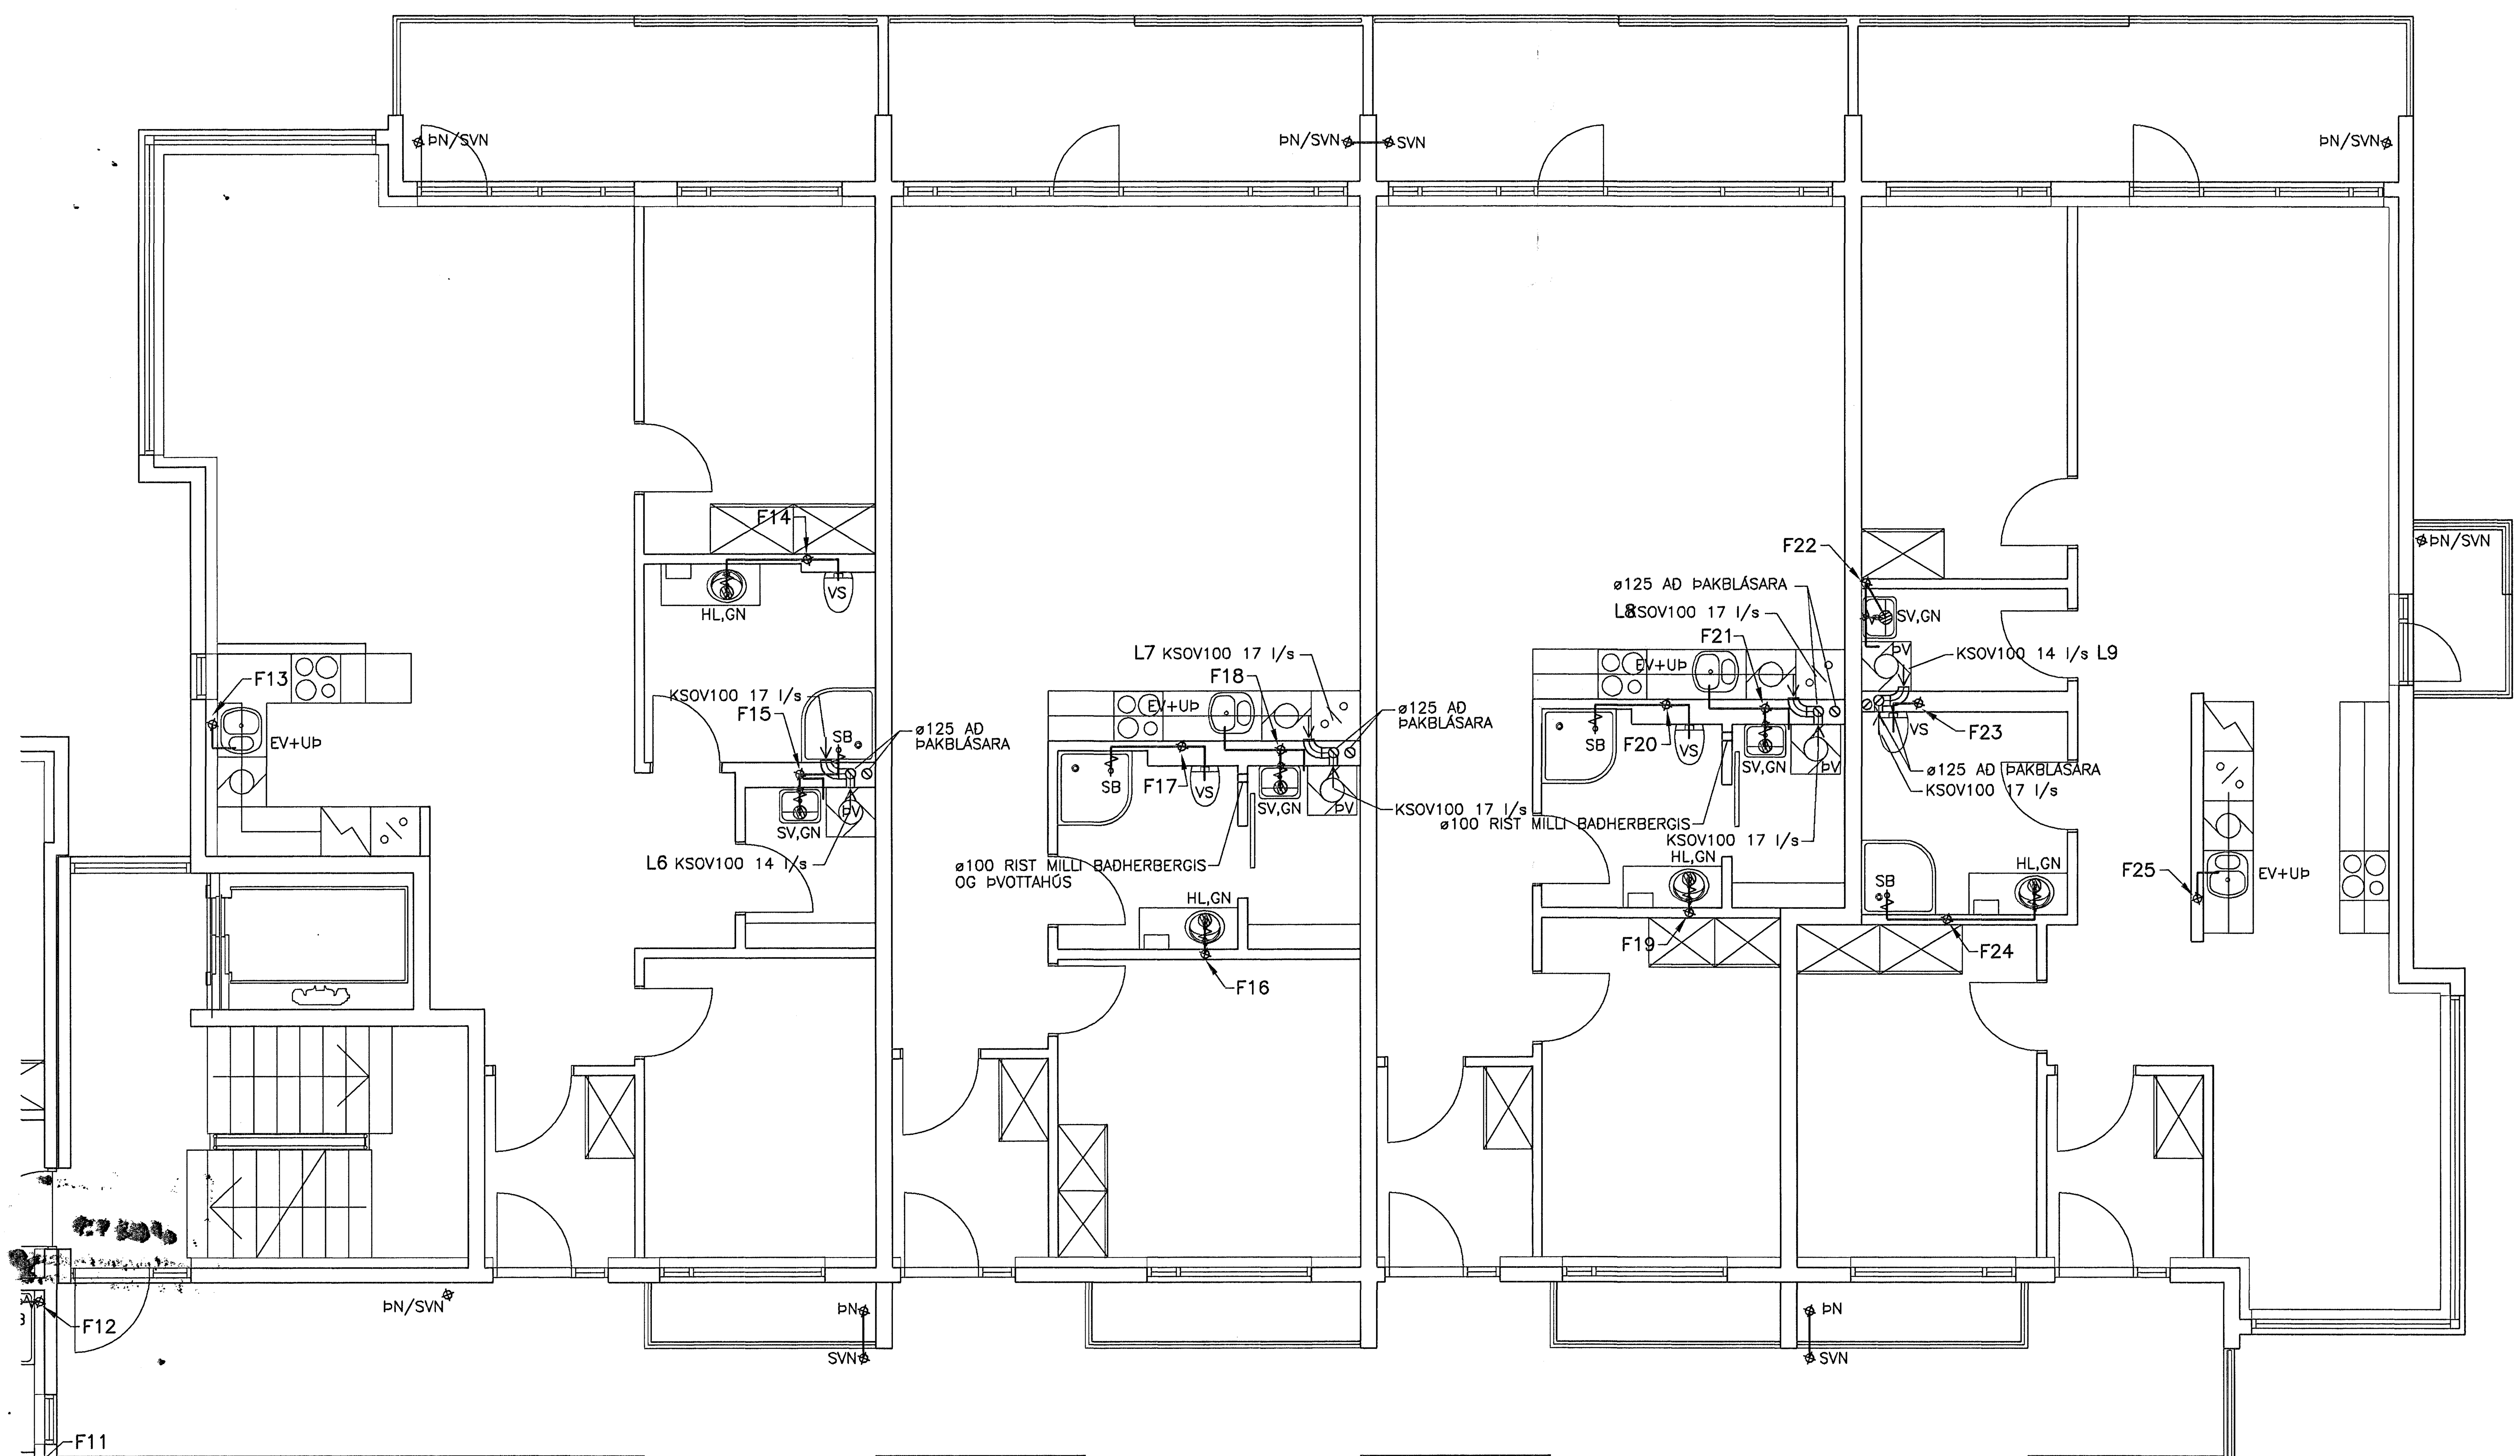

GRUNNMYND 3.HÆÐ, 1:50

0 1000 2000 3000 4000 5000

1:50 mm

Samþykkt þann
Byggingafulltrúinn í Hafnarf...
F.h. Sigurbjartur Halldórss...

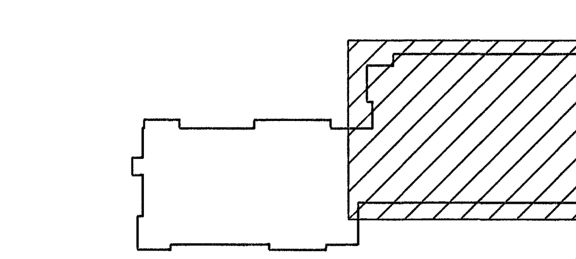

LYKILMYND

Móttekið:
Samþ.: 3.04.07

SKÝRINGAR SJÁ TEIKN 301

VERKFRÆÐIÞJÓNUSTAN EHF

SKEIFAN 19 · 108 REYKJAVÍK · SÍMI: 517 9050 · NETFANG: jong@teknik.is, ghon@teknik.is

HEITI VERKS: BREKKUÁS 1–3 HAFNARFIRÐI	VERKNÚMER: 01.07	DAGS: 30.03.07
	HÚSAGERÐ: STEYPT HÚS	GEYMSLUNR.: 331
HEITI TEIKNINGAR: FRÁVEITUKERFI: GRUNNMYND 3.HÆÐ	SAMÞYKKT: Jón Guðmundsson 280255–4329	ÚTGÁFA: FRUMÚTGÁFA
		MÆLIKV: 1:50
HANNAÐ: GH · TEIKNARI: RR · MÆLT: · YFIRFARIÐ: JG	SAMÞYKKT:	TEIKN.NR.: 332