



DAGI	NR	BREYTINGAR	SAMB.

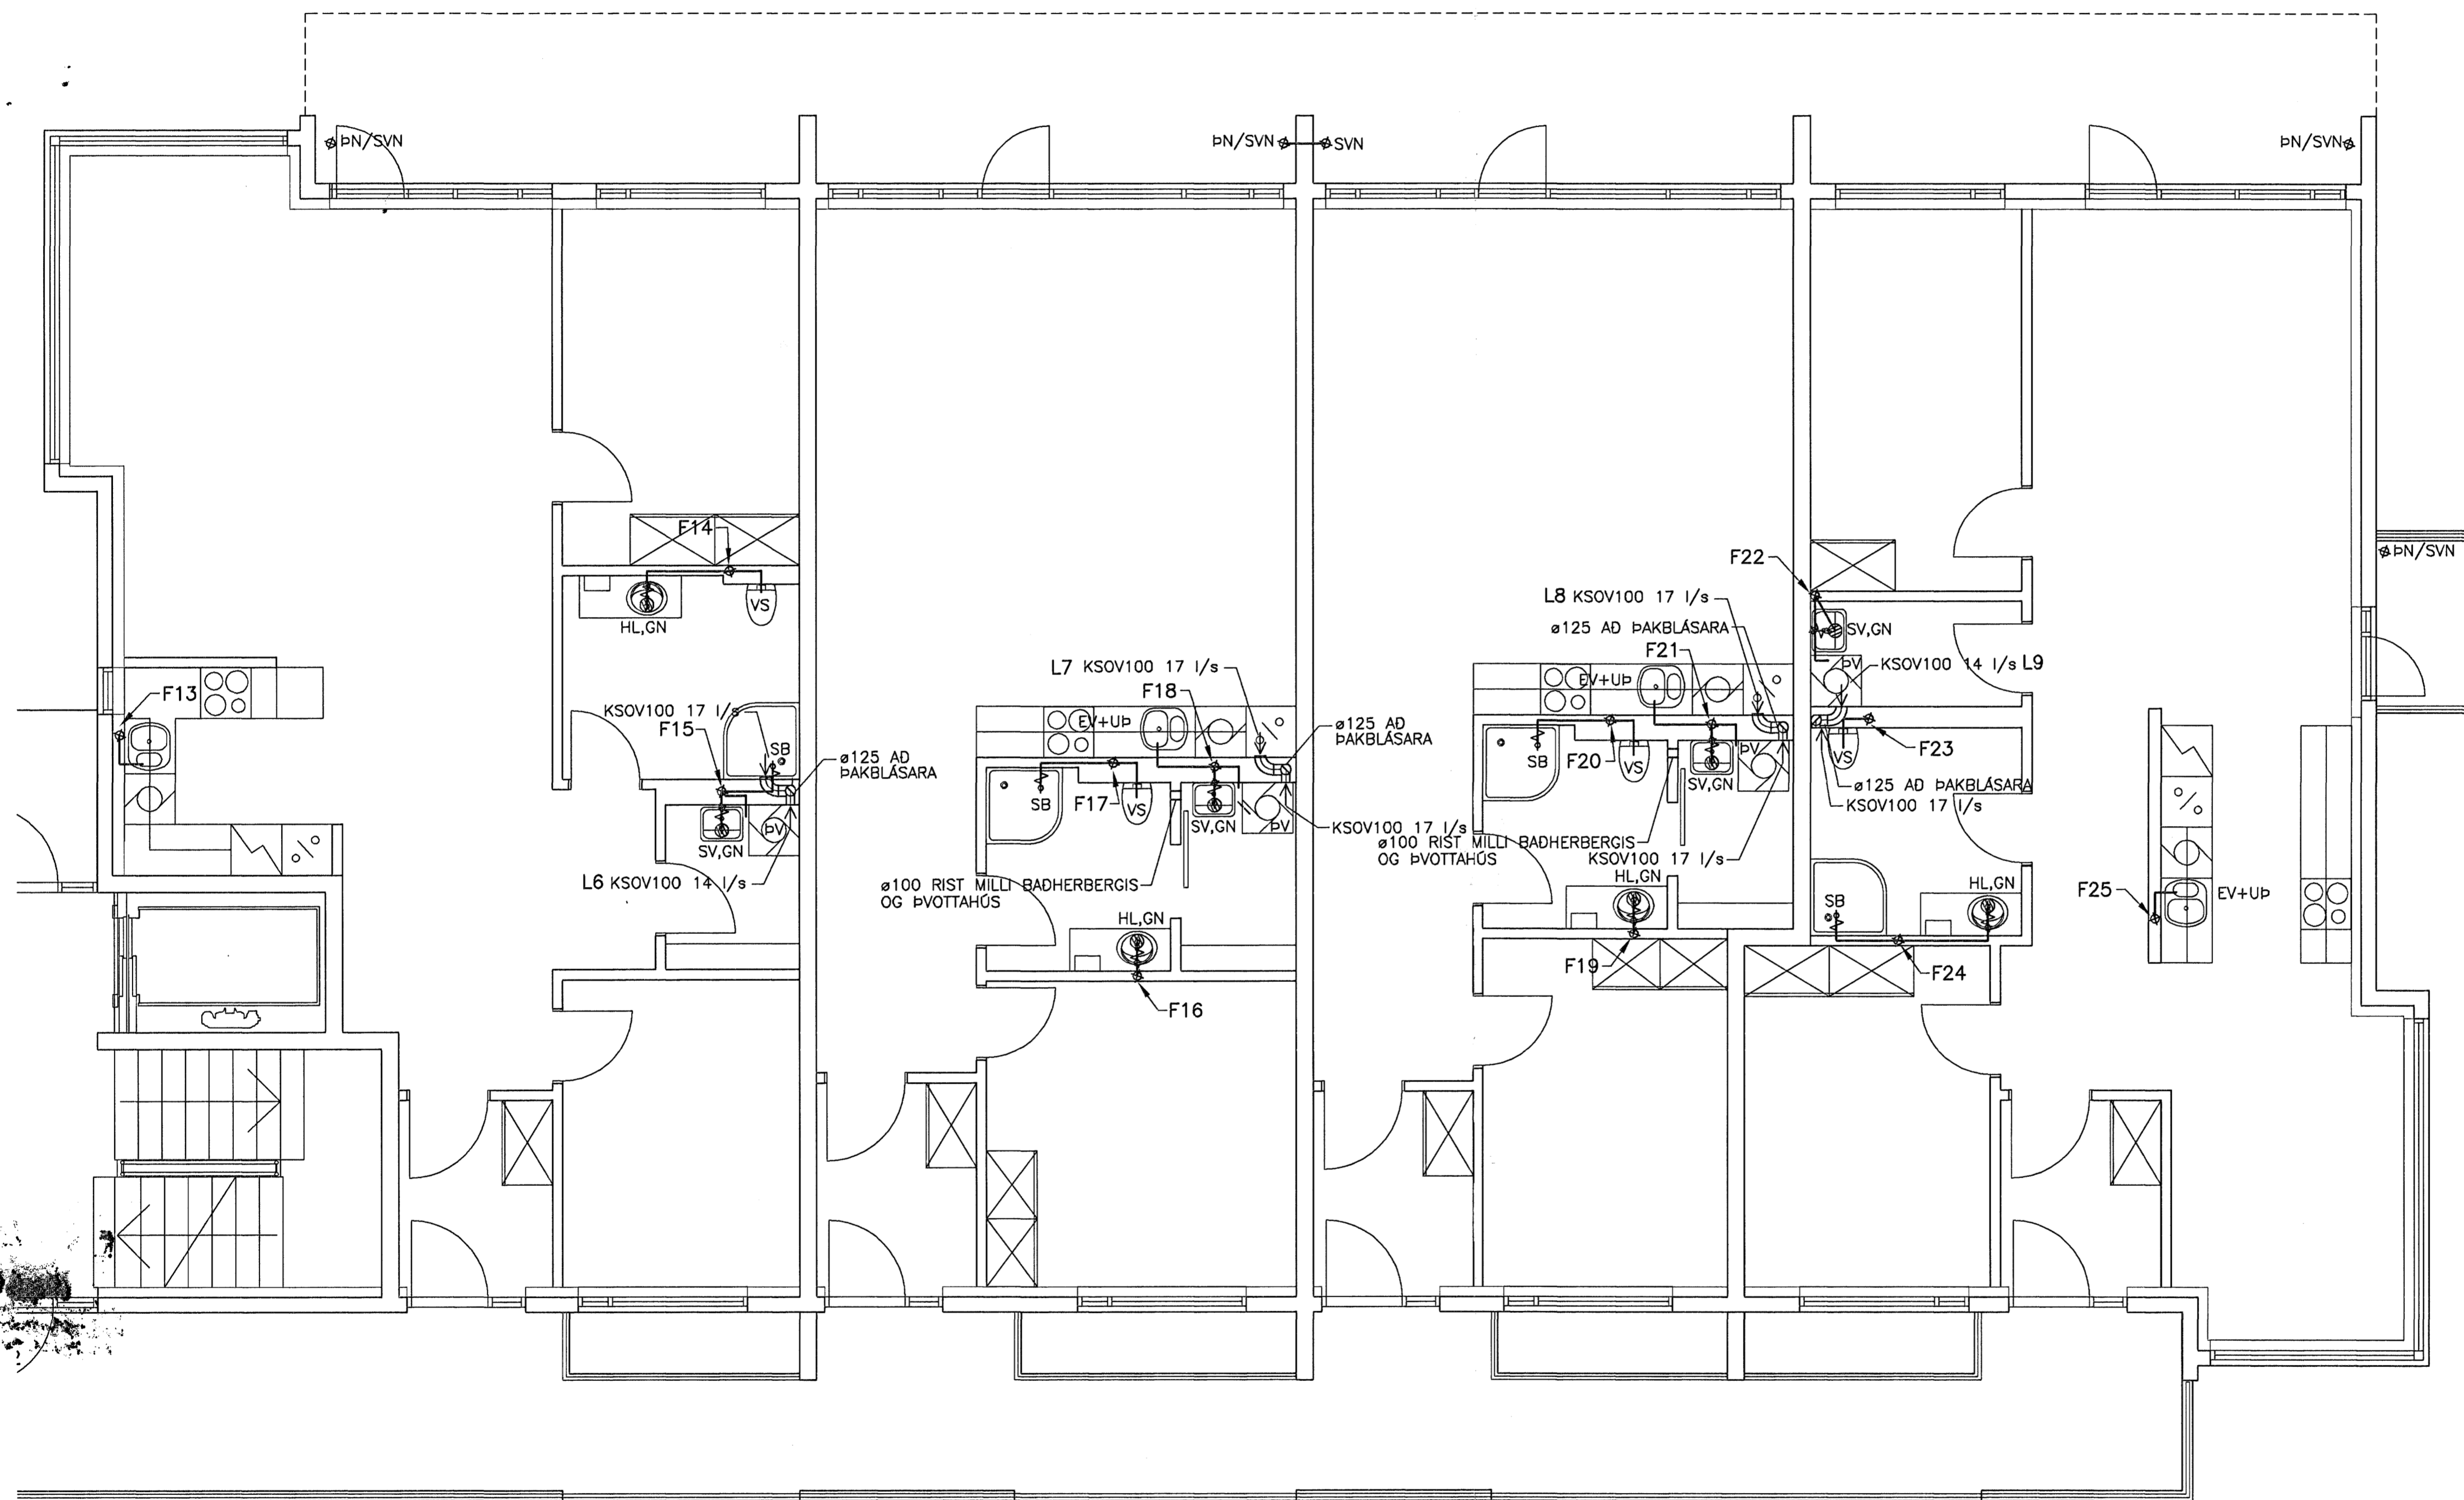

GRUNNMYND 2.HÆD. 1:50

Sambýkt þarfi
Byggingarritun & Málun
f.h. Sigrúnar Halldórs

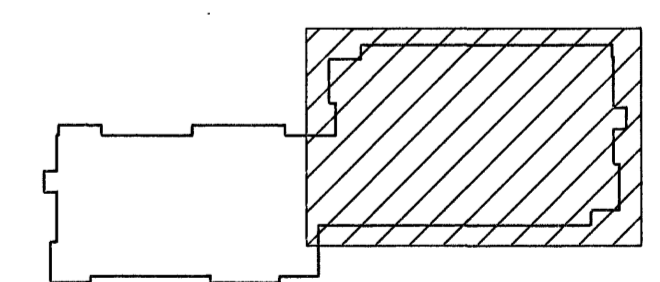

LYKILMYND

Mattur:
Dagur: 3.04.07
Kl. 10.00

SKÝRINGAR SJÁ TEIKN 301

VERKFRÆÐIÐJÓNUSTAN EHF

SKEFAN 19 · 108 REYKJAVÍK · SMI 517 9000 · NETFANG: jurg@teknika.is, ghor@teknika.is	VERKGERÐER:	01.07	DAGI:	30.03.07
BREKKUÁS 1-3 HAFNARFJORDI	POSGERÐ:	STEYPT HÖS	SEIÐLEIÐ:	321
FRÁVEITU- OG LOFTRÁSISKEMUL GRUNNMYND 2.HÆD	SAMPRÖKT:	Jón Guðmundsson 280255-4329	STJÓRN:	FRUMÓTGÁFA
FRUNDA: GH	TEIKNAR: RR	MYNT:	TYPRAR: JG	TEIKNAR: 322

