



DAGS	NR.	BREYTINGAR	SAMB.

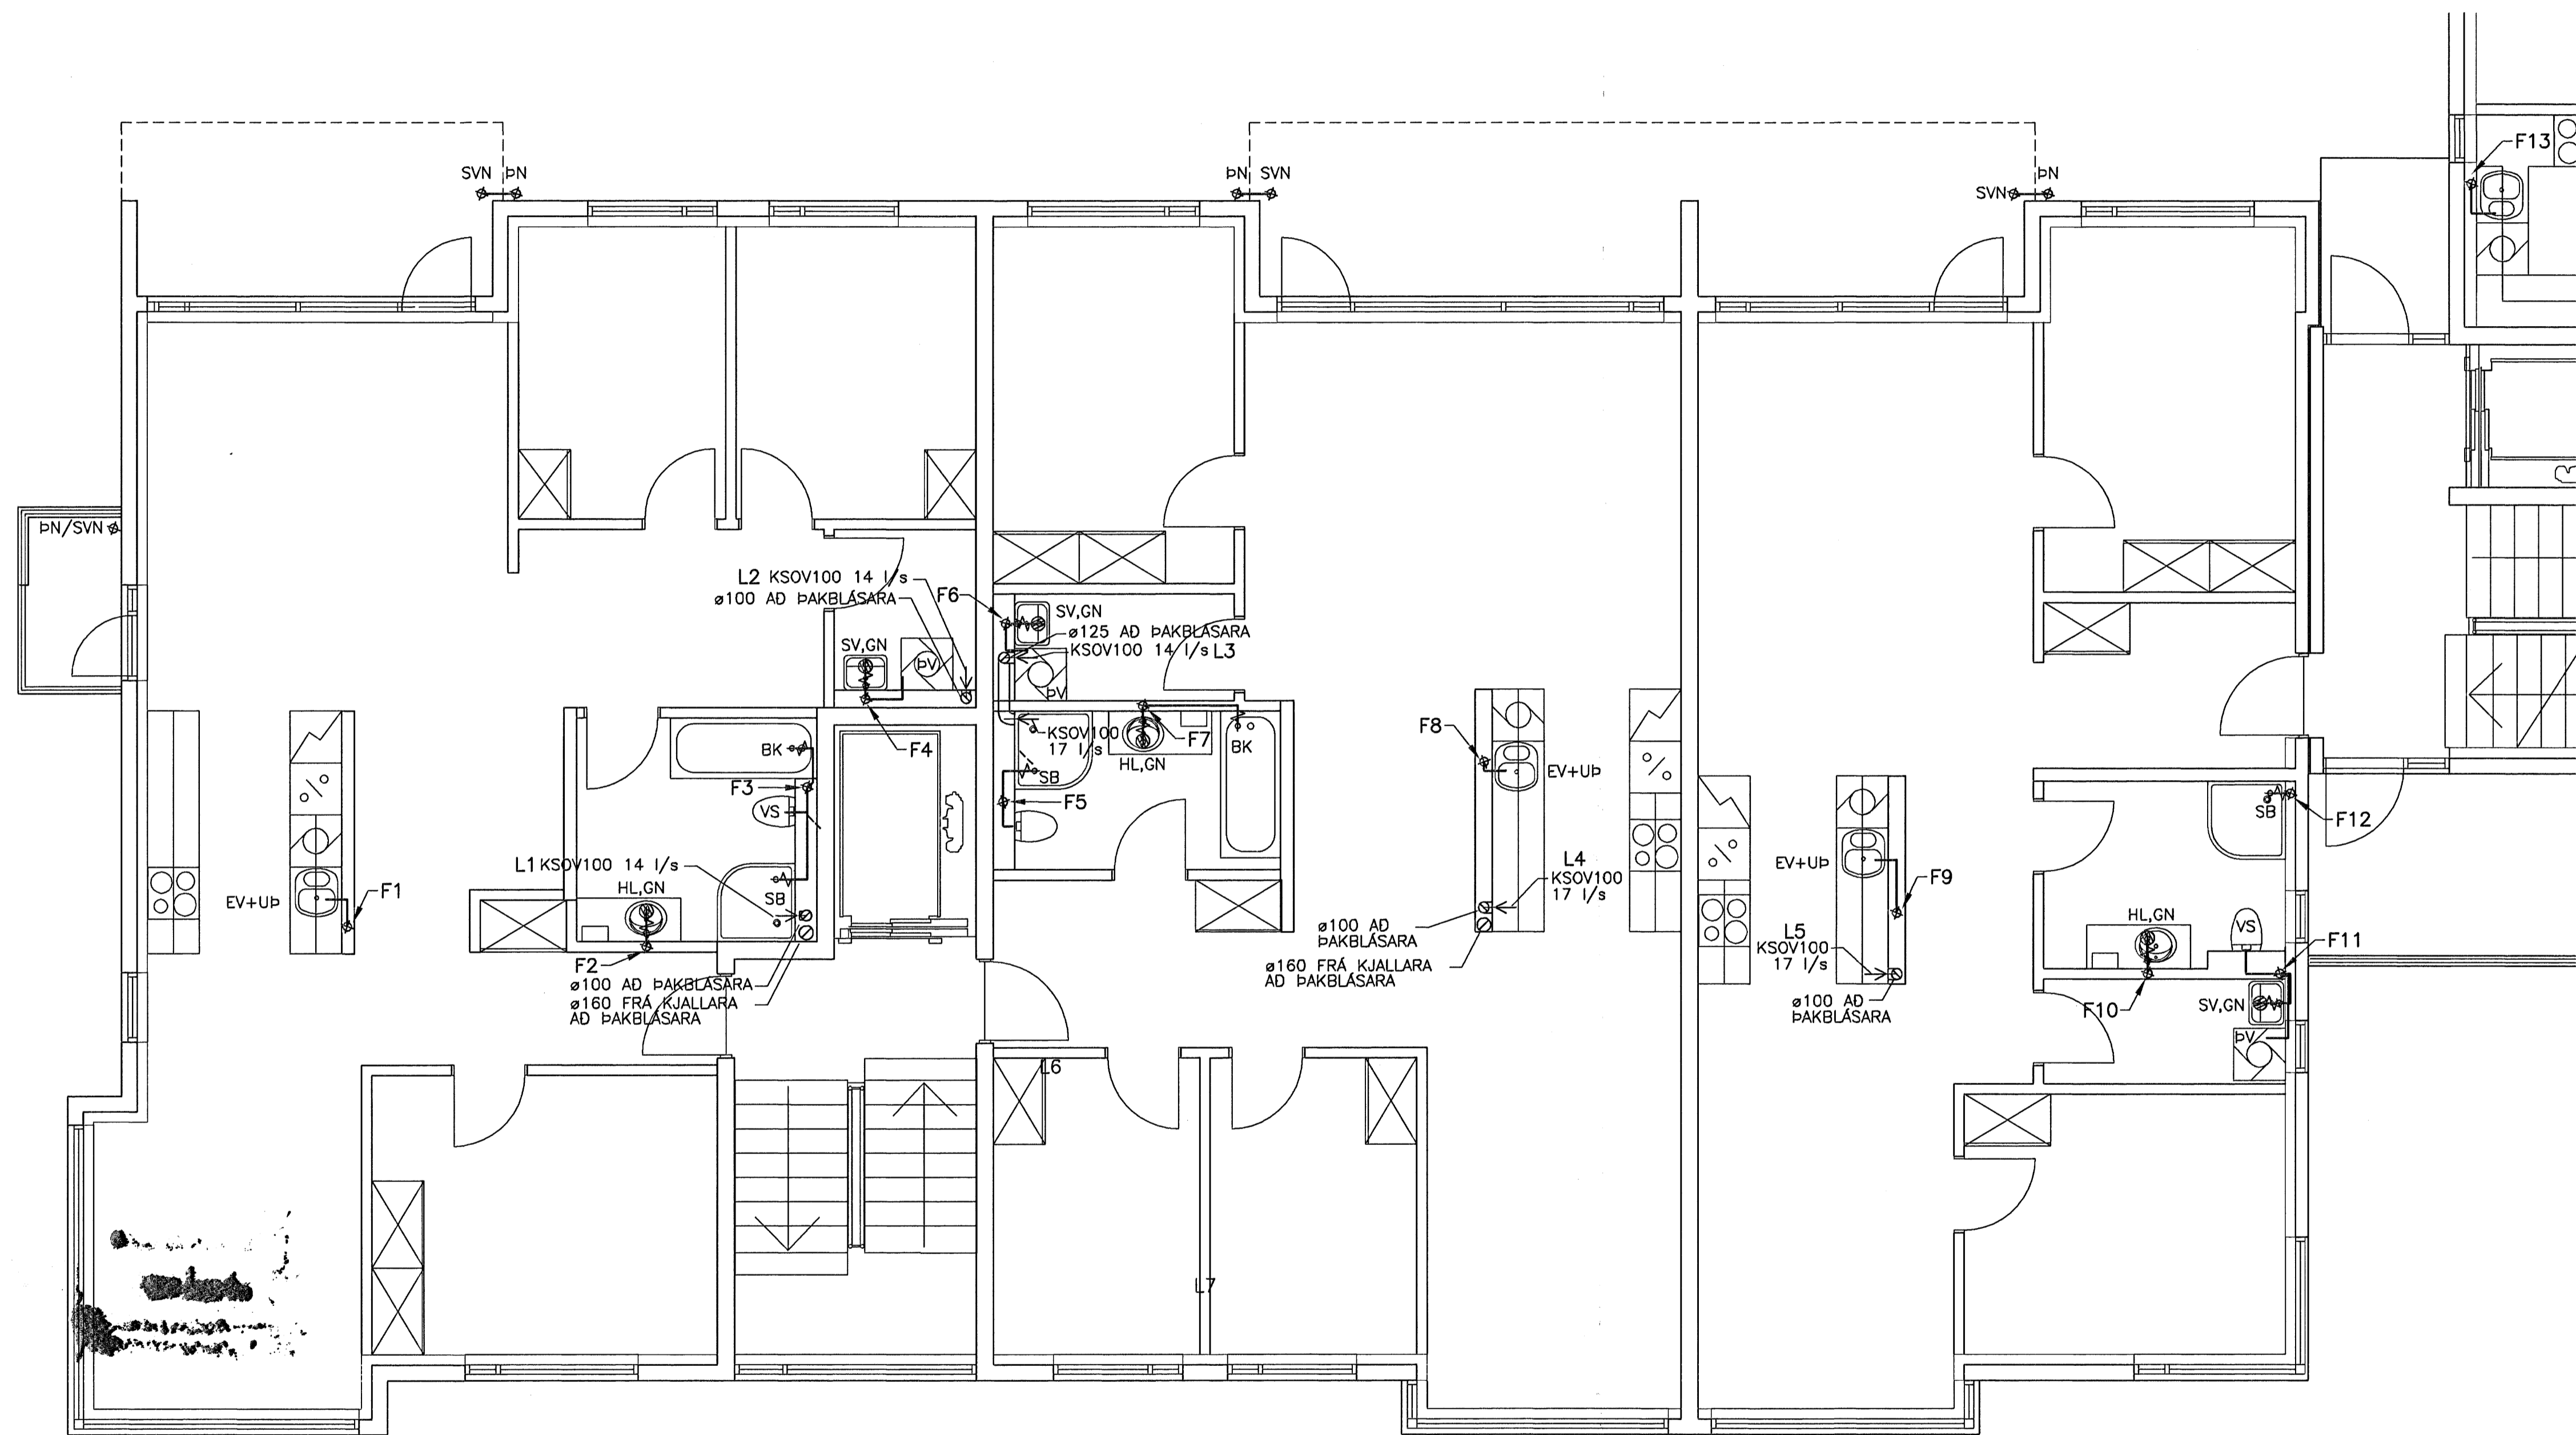

GRUNNMYND 2.HÆÐ. 1:50

Sarnþykki þess  
 Gísli Guðmundsson / Hótel  
 E.Á. Sævarsson

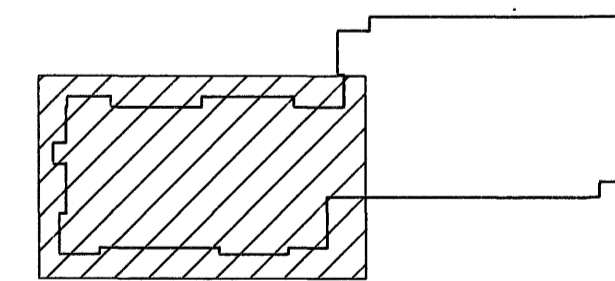


LYKILMYND

SKÝRINGAR SJÁ TEIKN. NR. 301

VERKFRÆÐIÞJÓNUSTAN EHF

SKEFAN 19 · 108 REYKJAVÍK · Sími: 517 9050 · NETFANG: jng@teknik.is, ghor@teknik.is	TEKNIÐUR 01.07	ÞEYMI 30.03.07
<b>BREKKUÁS 1-3</b> HAFNARFIRÐI	PROJEKTUR STEYPT HGS	TEYMI 321
FRÁVEITU- OG LOFTRÁSKEPPL GRUNNMYND 2.HÆÐ	SKYPTUR Jón Guðmundsson 280255-4329	FRUMTÖGÁFA TEYMI 1:50
TEYMI GH	TEYMI RR	TEYMI JG

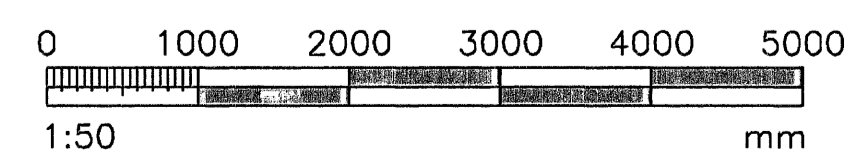

Stamp: 3.04.07  
 Hótel