



DAGS	NR	BREYTINGAR	SAUM

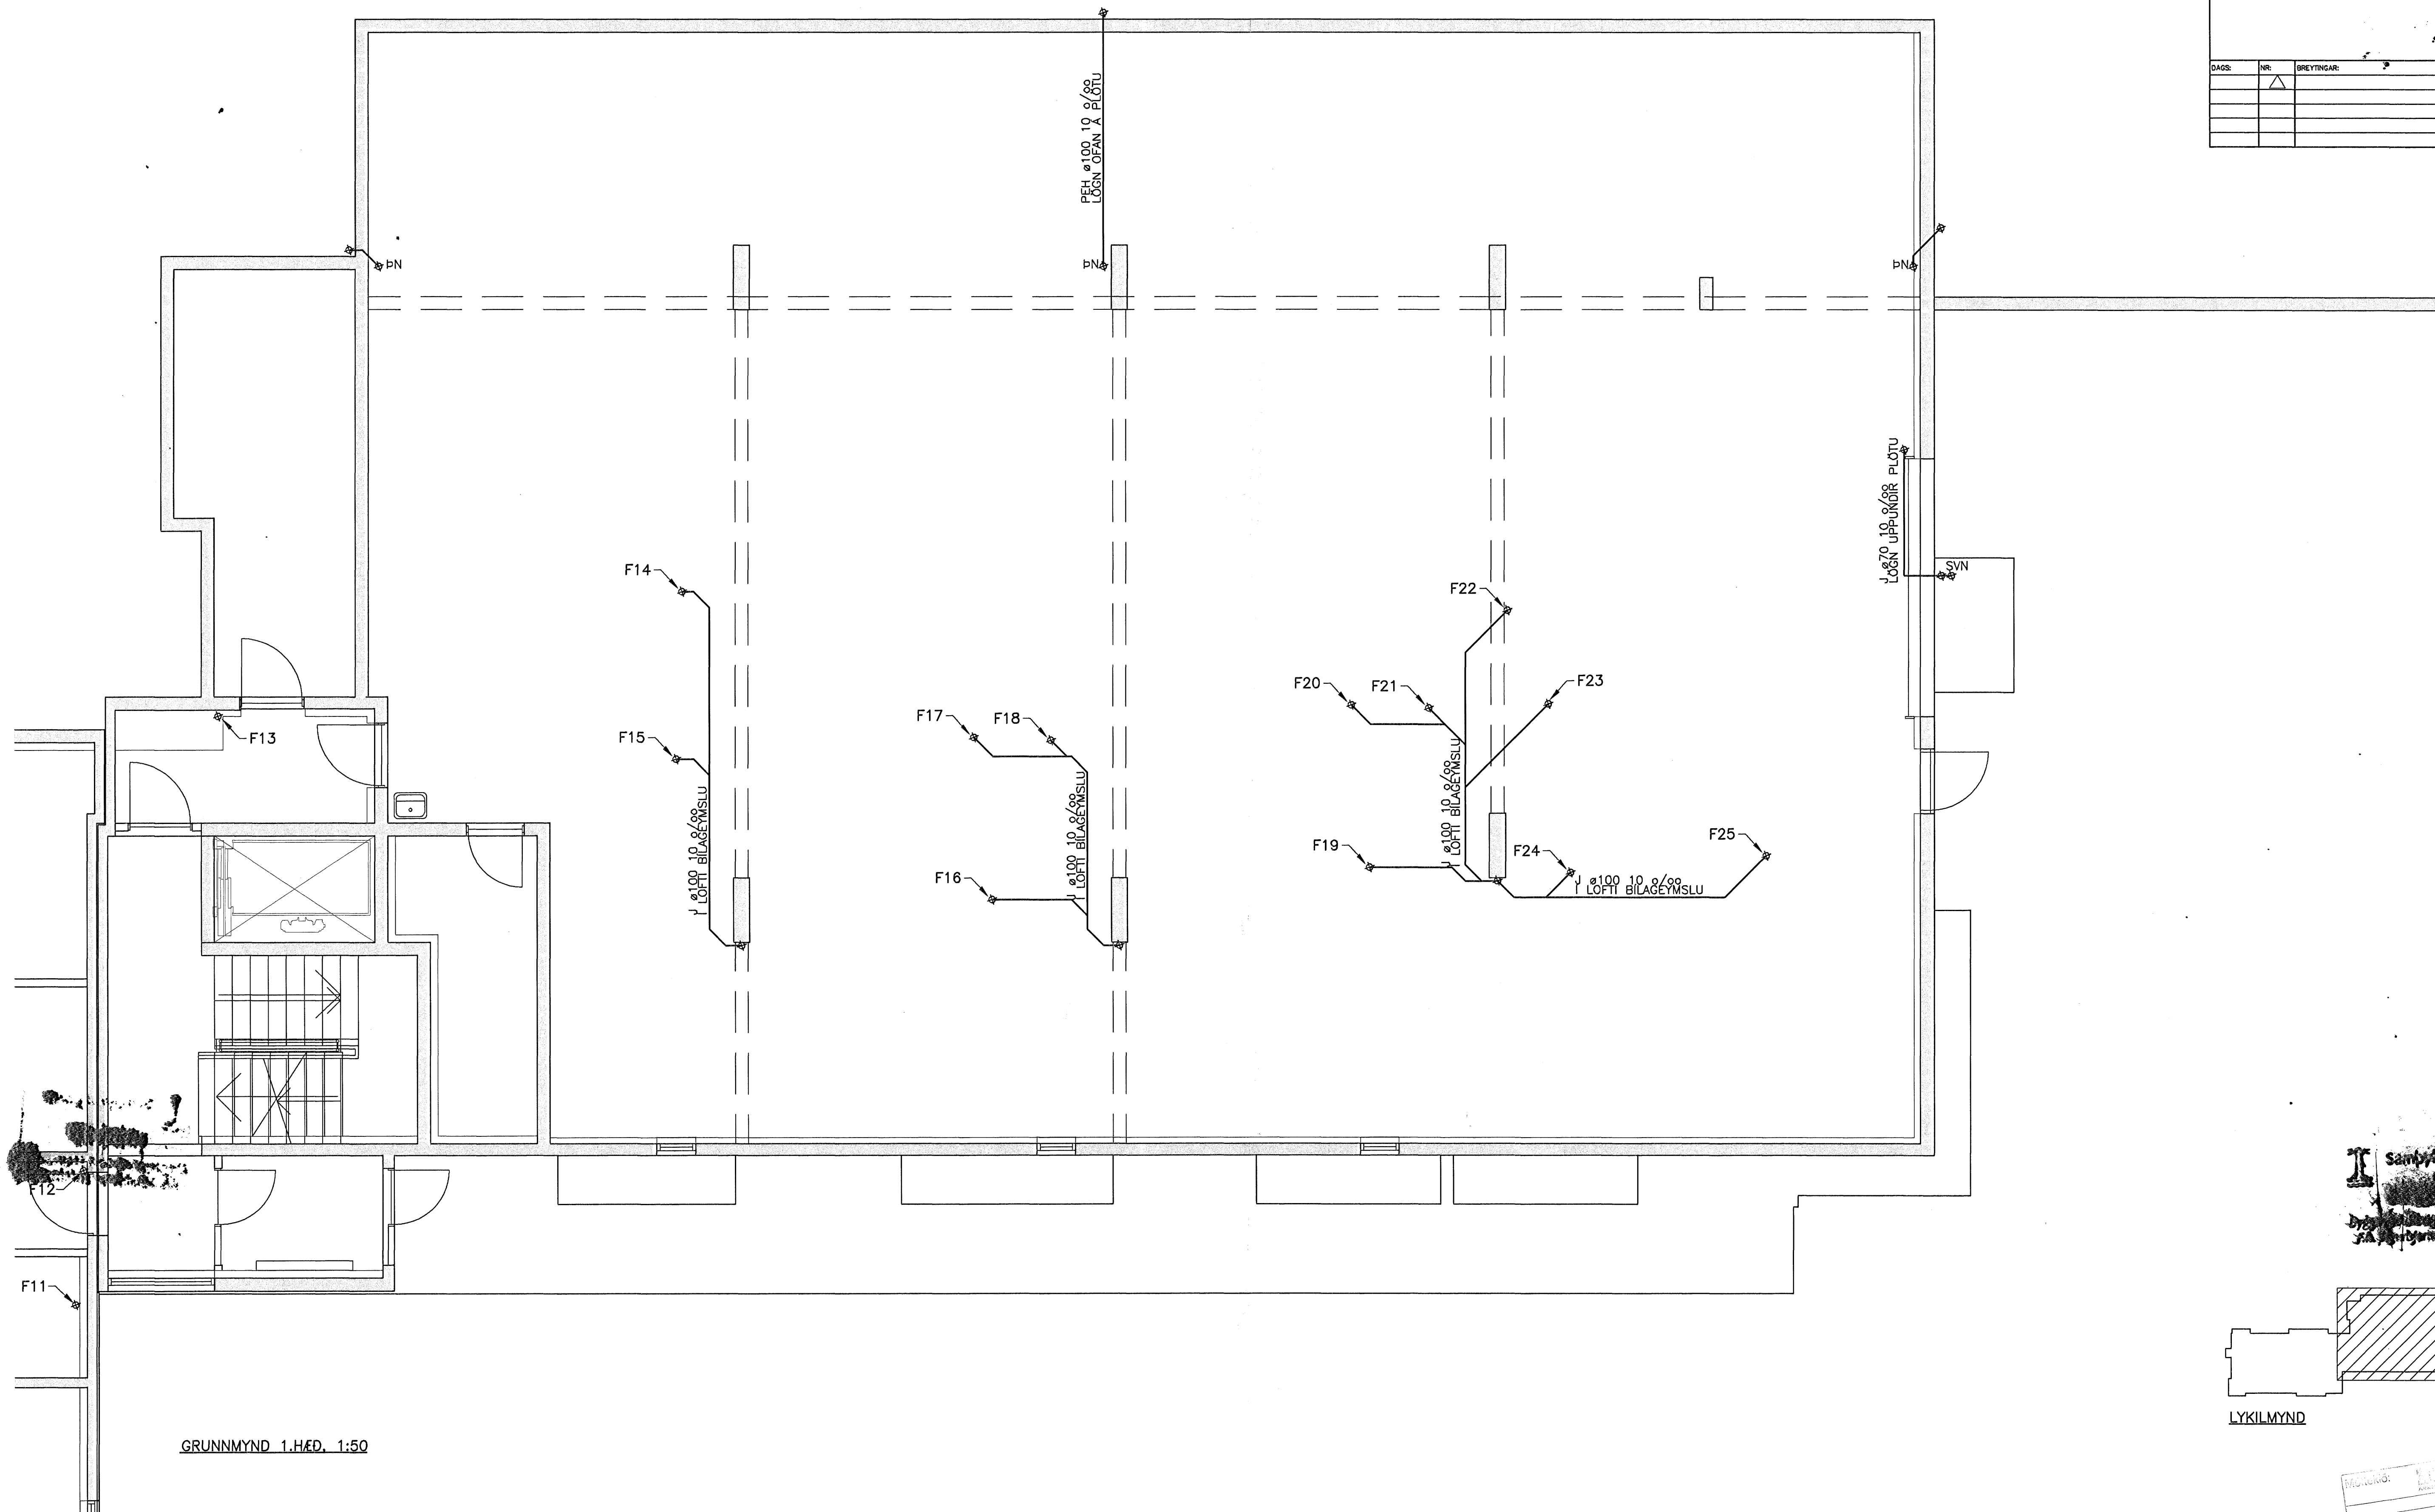

Samþykkt
 Jón Ólafur Guðmundsson
 Jón Ólafur Guðmundsson

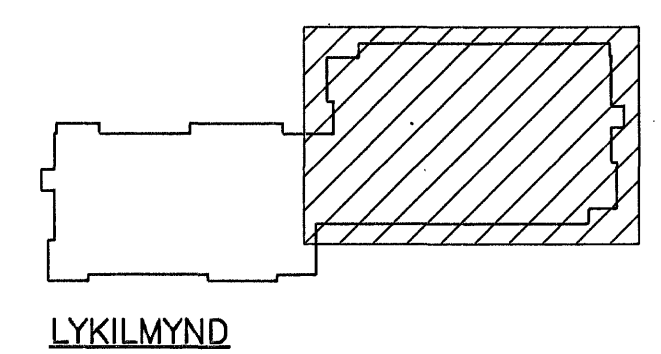

Samþykkt
 30.03.07
 Jón Ólafur Guðmundsson

GRUNNMYND 1.HÆÐ. 1:50

VERKFRÆÐIÞJÓNUSTAN EHF

SKEFNA 19 · 108 REYKJAVÍK · Sími 517 9000 · NETFANG: jona@valok.is ghan@valok.is

HEITI VERKS	BREKKUÁS 1-3 HAFNARFIRDI	VERNDAGUR	07.01	DAGS	30.03.07
HEITI TILVERNDAR	ERÁBENSLSU GRUNNMYND 1.HÆÐ	TEYMALEIÐ	STEYPT HGS	HEITISNÚMUR	311
VERNDAGUR	Jón Ólafur Guðmundsson 280255-4329	VERKFRÆÐI	Jón Ólafur Guðmundsson 280255-4329	VERKFRÆÐI	FRUMÓTGÁFA
VERNDAGUR	BÓS	VERNDAGUR	BÓS	VERNDAGUR	1:50
VERNDAGUR		VERNDAGUR		VERNDAGUR	312

