


OFNALISTI 2 HÆÐ A HÚS

Herbergisnúmer	NR.	Nauðsynleg afköst [W]	Gerð/hæð [mm]	Lengd [mm]	Afköst við dT=40° [W]	Stúta staðs. 10mm	ath.
A221	201		CP/(21)/600	1000	1033	CD	
A210	202		CP/(21)/600	1000	1033	AB	
A210	203		CP/(21)/600	1000	1033	CD	
A210	204		CP/(21)/600	1000	1033	AB	
A211	205		CP/(21)/600	1000	1033	CD	
A203	206		CP/(21)/600	1000	1033	AB	
A213	207		CP/(22)/600	500	702	AB	færst frá 3 hæð
A221	208		CP/(22)/600	500	702	AB	færst frá 3 hæð


 Byggingufulltrúinn í Hafnarfirði
 F.h. Sigurbjartur Halldórsson

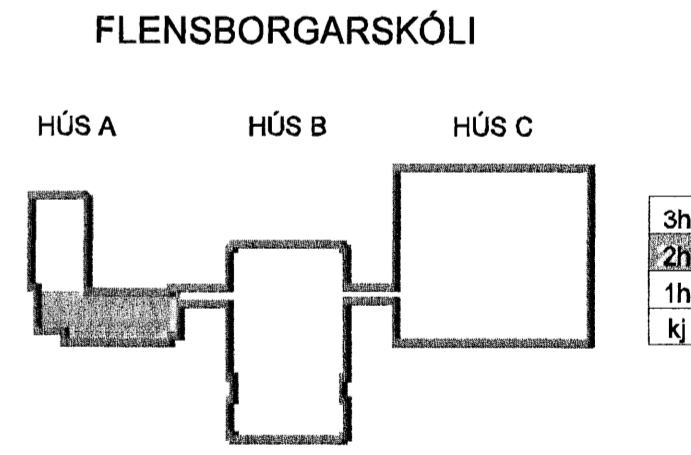

A 12.06.07 Breytingar á lögnum KMJ/SÁS
 Útg. Dags. Skýring Hannab/Yfirfarir

ARKITEKTAS TÖFAN **OG VSB**
 Söltunil 1, 105 Reykjavík
 Kt. 020235-4629

VERKFRÆÐISTOFA

B.EJAFARHAUN 20 · 220 HAFNARFJÖRÐUR · KENNIT. 710795-2899
 vsb@vsb.is · Sími 585 6609 · Fax 585 9810

Áritun sérhönnuðar Sveinn Áki Sverrisson Kt: 230855 5809

Verkefni
BREKKUGATA 19 HAFNARFJÖRÐUR

Verkhúsi
LAGNIR GRUNNMYND 2. HÆÐ S HITA & HREINLÆTISLAGNIR.

Hannab	Teiknað	Yfirfarir	Kvarði	Síða
KMJ	KMJ	SÁS	1:50	-
Dags.	Verkefni	Teikning	/ A1	Útgáfa
03.02.2006	04836	A-P-G2-2		A

V:\00004636\Project\04836\Sheet\A-húsa\A04836 AP-G2-2.dwg