M-2a - 1 stk.

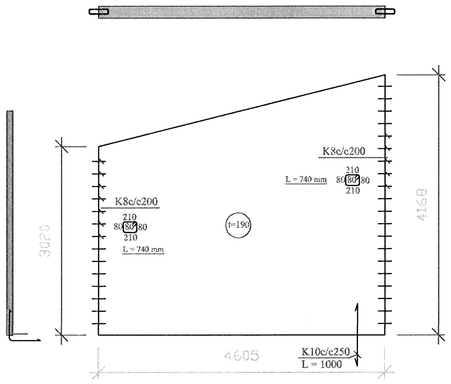

M-1a - 1 stk.

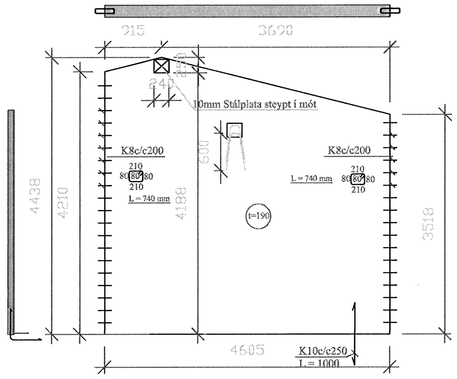

M-2b - 1 stk.

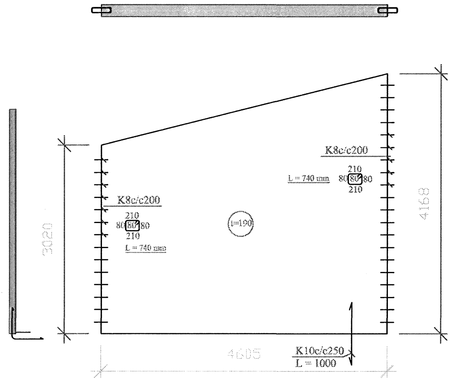

M-1b - 1 stk.

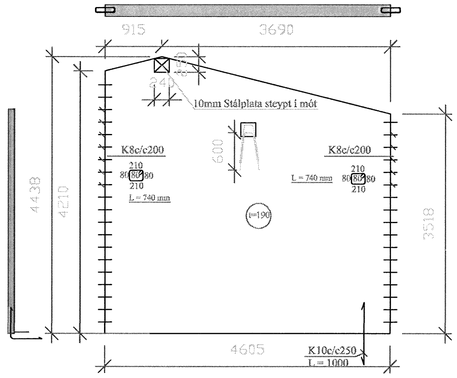

I-1a - 1 stk.

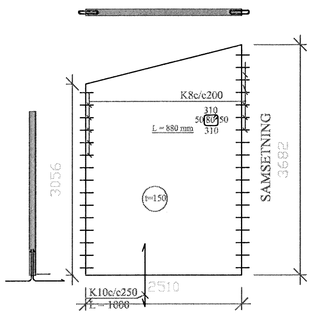

I-2a - 1 stk.

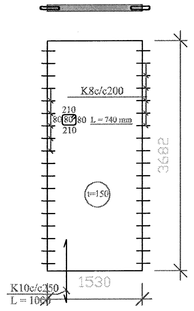

I-3a - 1 stk.

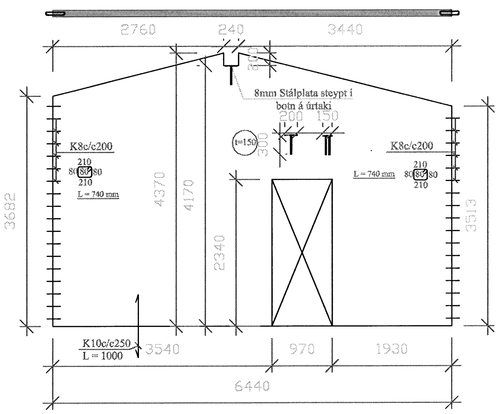

I-1b - 1 stk.

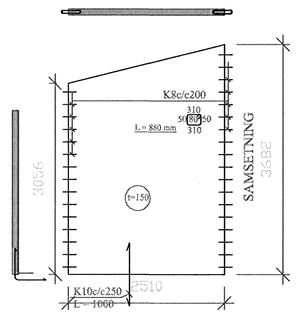

I-2b - 1 stk.

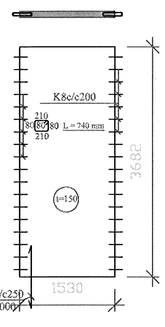

I-3b - 1 stk.

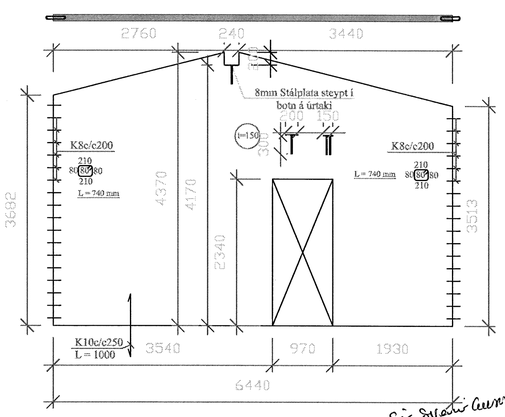

B 1- SNIÐ. 1:10
ÚTHORN

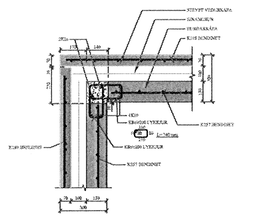

D 1- SNIÐ. 1:10
SAMSETNING

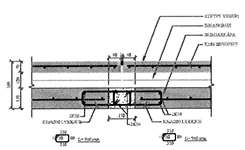

D 1- SNIÐ. 1:10
SAMSETNING

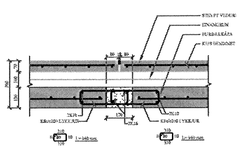

F 1- SNIÐ. 1:10
ÞÉTTING INNVEGGJA-EININGA VIÐ INNBORN

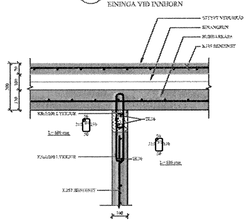

H 1- SNIÐ. 1:10
ÞÉTTING INNVEGGJA-EININGA VIÐ INNVEGGJAEIN.

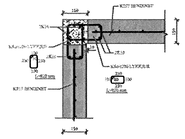

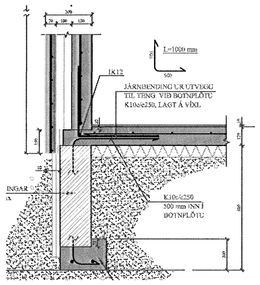

Samþykkt þann
21 JÚNÍ 2007
Byggingafulltrúinn í Hafnarfirði
F.h.Sigurbjartur Halldórsson

Sig Svavar Gunnarsson

BREYTINGAR

TILVÍSANIR:

SKÝRINGAR.....SJÁ TEIKN. NR. 1-01

Reikn.	JKR	FEB. '07	Útgefið:	29.03.2007
Teikn.	JF	FEB. '07	Kvarði:	1:50, / 1:20
Ath.				
Samþ.				

HAFRAVELLIR 10 - 12
HAFNARFIRÐI

Nr. 1-07

Verkhluti
BURÐARVIRKI
VEGG EININGAR / SNIÐ

Jón Kristjánsson
Byggingarverkfræðingur FVFÍ
Skólagata 19
101 Reykjavík
Sími: 561-3820
Gsm: 863-2154
Kt: 210754-4629
Netfang: jonkri@simnet.is
http://www.vjk.is