- Ú-9
1 stk.

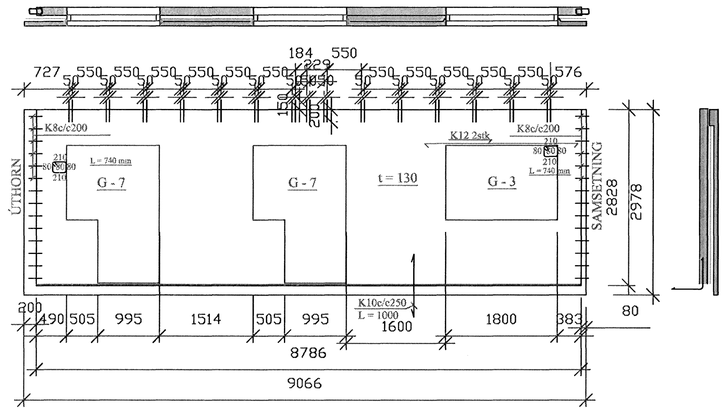

- Ú-10
1 stk.

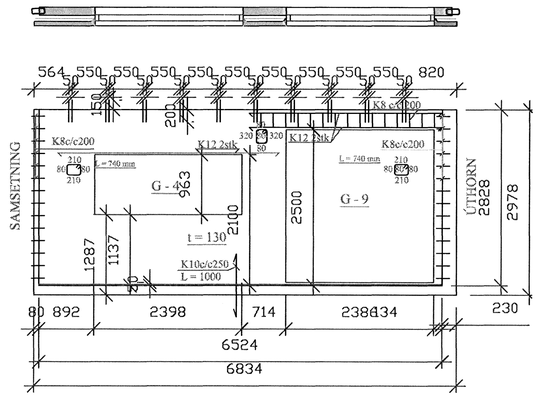

Ú-17 -
1 stk.

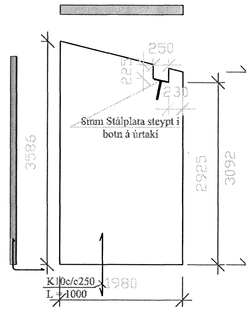

- Ú-11
1 stk.

- Ú-12
1 stk.

- Ú-13
1 stk.

Samþykkt þann
21 JUNI 2007
Byggingafulltrúinn í Hafnarfirði
F.h.Sigurbjartur Halldórsson

Sig Sævar Guðmundsson

BREYTINGAR

Ú-14 -
1 stk.

- Ú-15
1 stk.

Ú-16 -
1 stk.

Reikn.	JKR	FEB. '07	Útgefið:	29.03.2007
Teikn.	JF	FEB. '07	Kvarði:	1:50, / 1:20
Ath.				
Samþ.				

TILVÍSANIR:
SKÝRINGAR.....SJÁ TEIKN. NR. 1-01

HAFRAVELLIR 10 - 12
HAFNARFIRÐI

Nr. 1-05

Verkhluti
BURÐARVIRKI
VEGG EININGAR

Jón Kristjánsson
Byggingarverkfræðingur
FVFÍ
Skólagata 18
101 Reykjavík
Sími: 551-9820
Gsm: 863-2164
Kt: 210754-4829
Netfang: jokris@simnet.is
http://www.vjk.is