- Ú-1
1 stk.

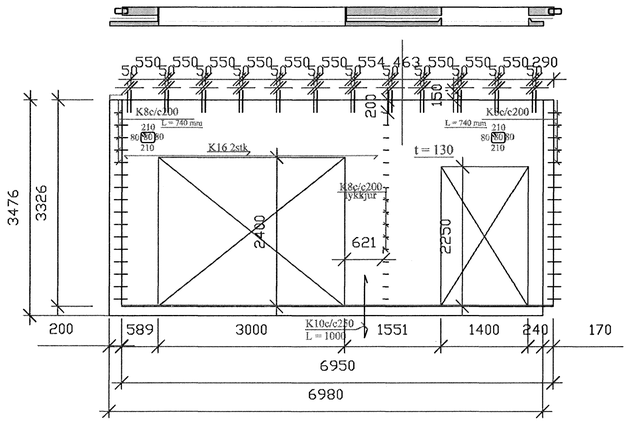

- Ú-2
1 stk.

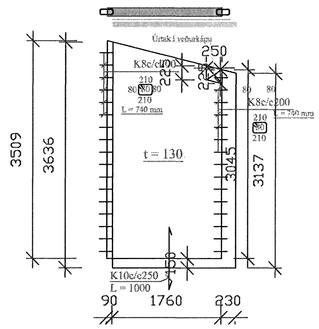

- Ú-3
1 stk.

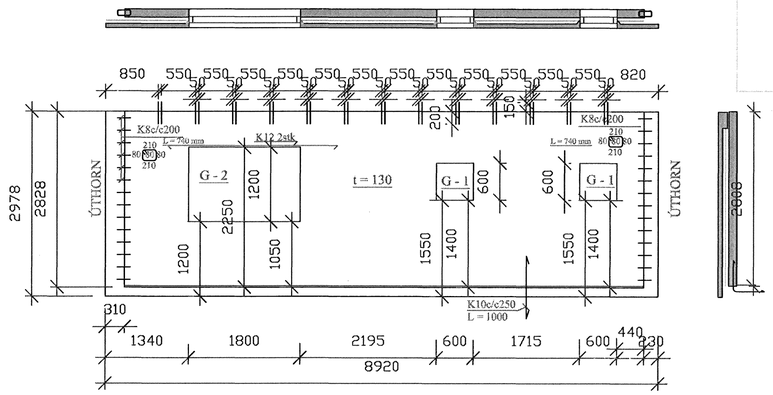

- Ú-4
1 stk.

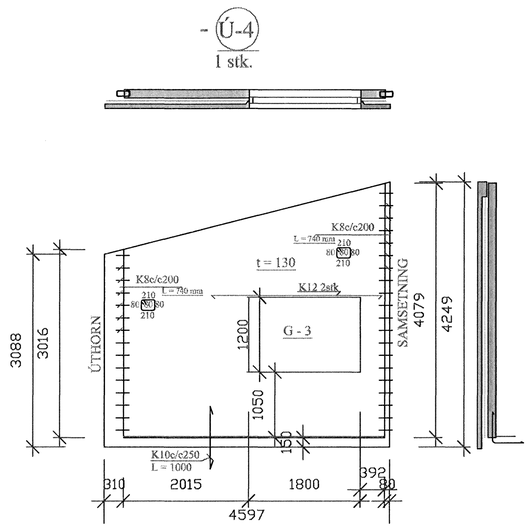

- Ú-5
1 stk.

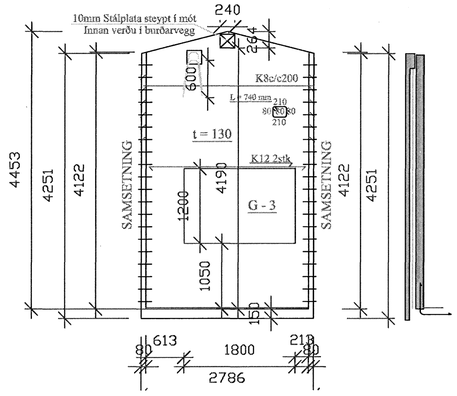

- Ú-6
1 stk.

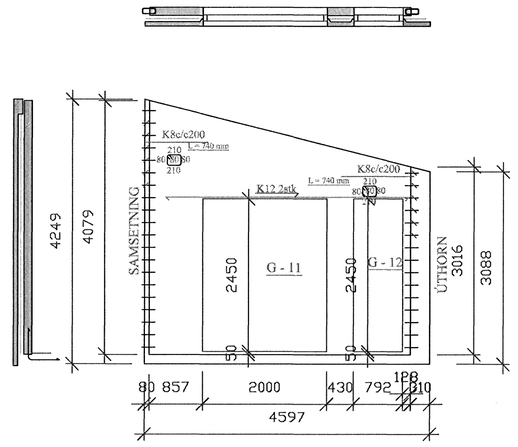

- Ú-7
1 stk.

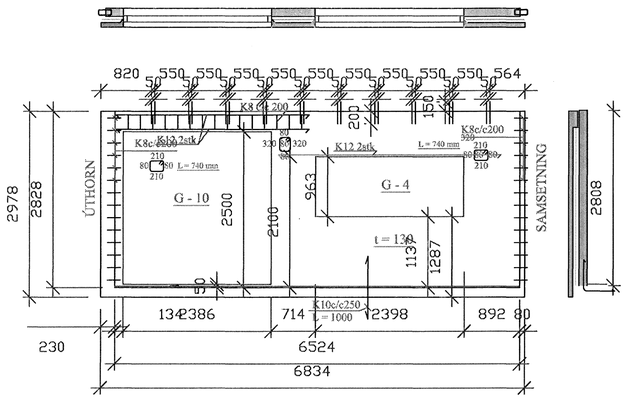

- Ú-8
1 stk.

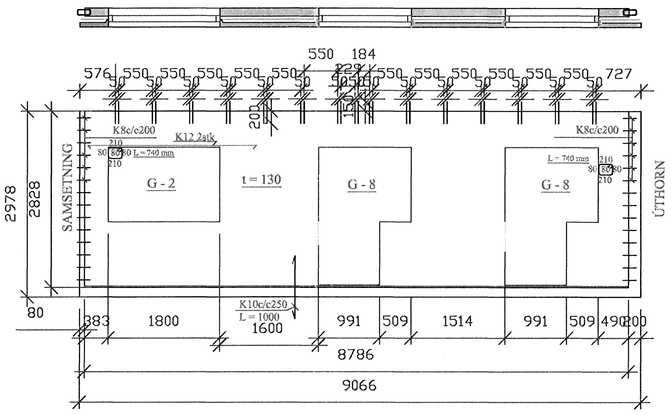

Samþykkt þann
21 JÚNÍ 2007
Byggingafulltrúinn í Hafnarfirði
F.h.Sigurbjartur Halldórsson

Sig Svanur Guðmundsson

BREYTINGAR

TILVÍSANIR:
SKÝRINGAR.....SIÁ.TEIKN. NR. 1-01

Teikn.	JKR	FEB. '07	Útgefið: 29.03.2007
Teikn.	JF	FEB. '07	Kvarði: 1:50, / 1:20
Ath.			
Samþ.			

HAFRAVELLIR 10 - 12
HAFNARFIRÐI
Nr. 1-04

Verkhluti
BURÐARVIRKI
VEGG EININGAR

Jón Kristjánsson
Byggingarverkfræðingur FVFÍ
Skúlagata 19
101 Reykjavík
Sími: 551-6620
Gsm: 893-2184
Kt: 210754-4029
Netfang: jvirki@simnet.is
http://www.vjk.is