
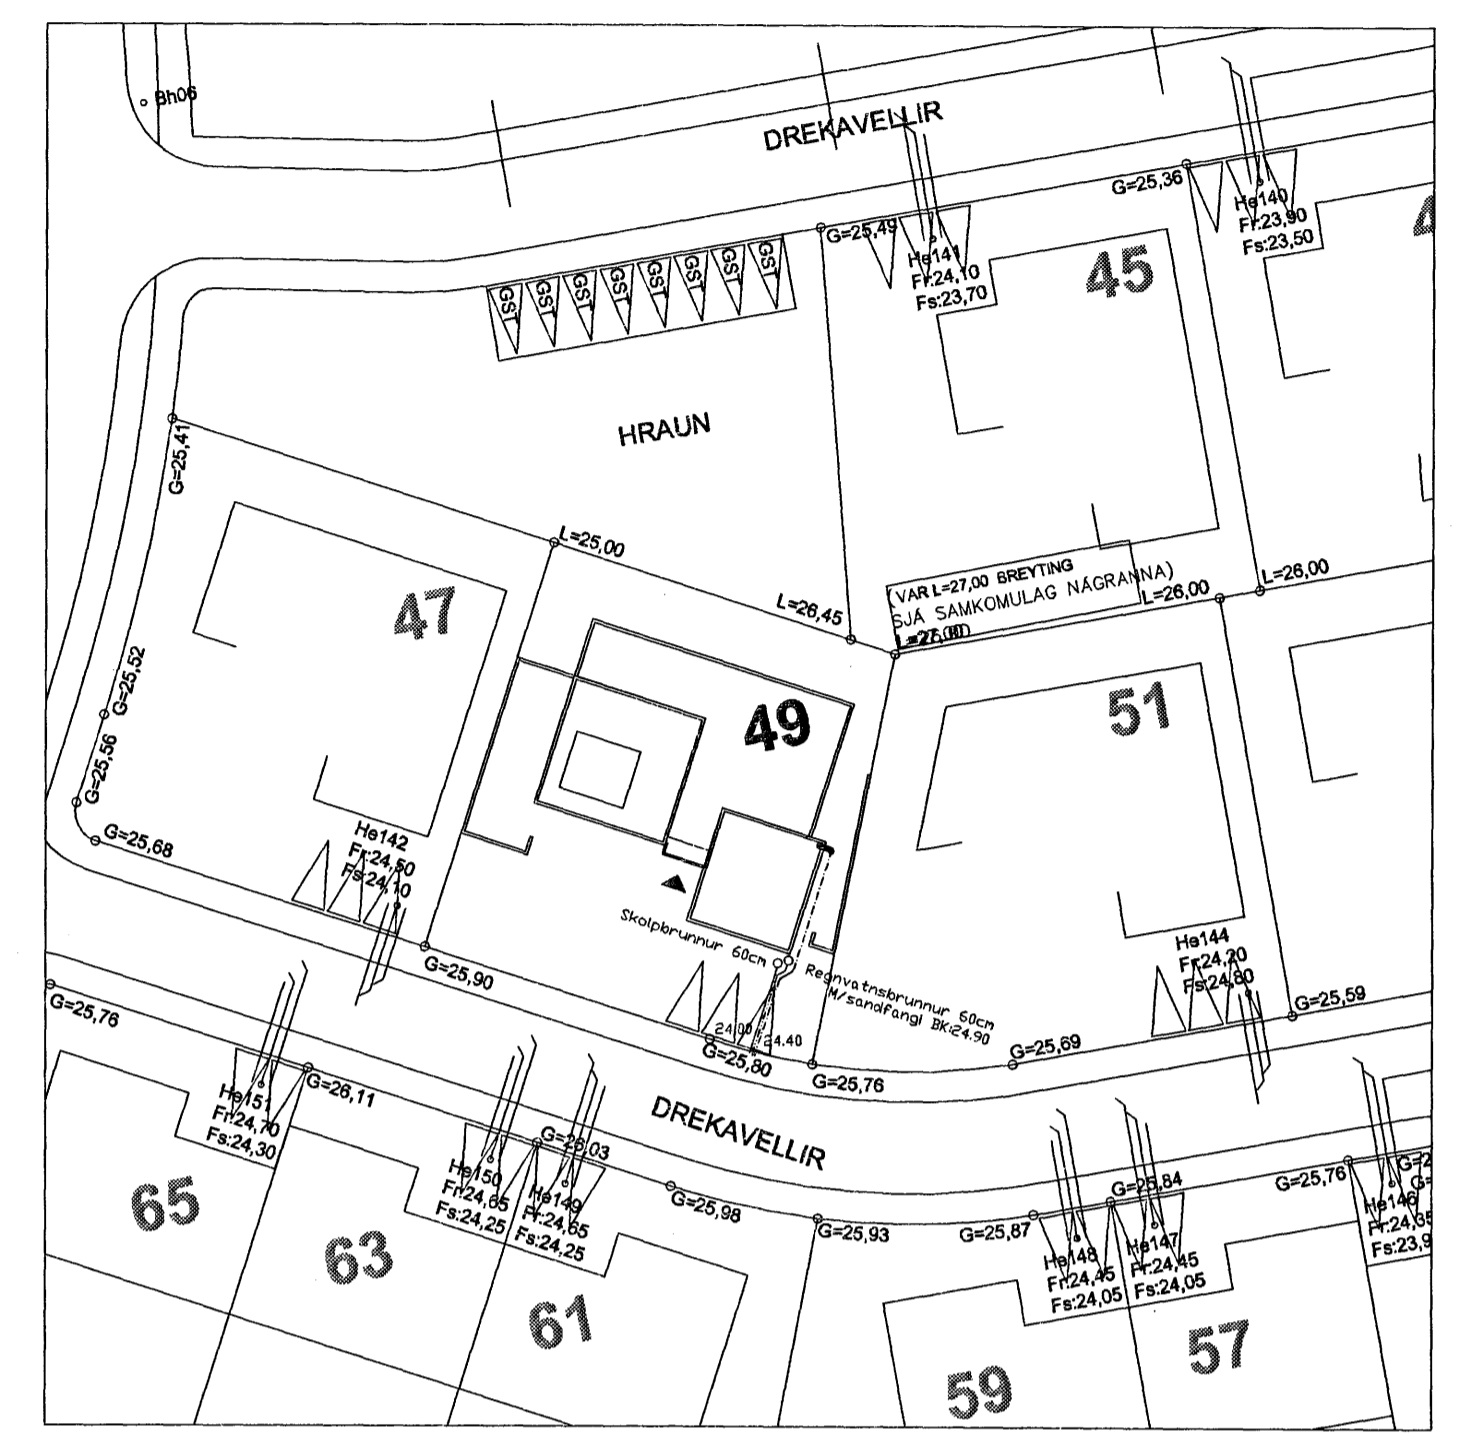


AFSTÖÐUMYND 1:500

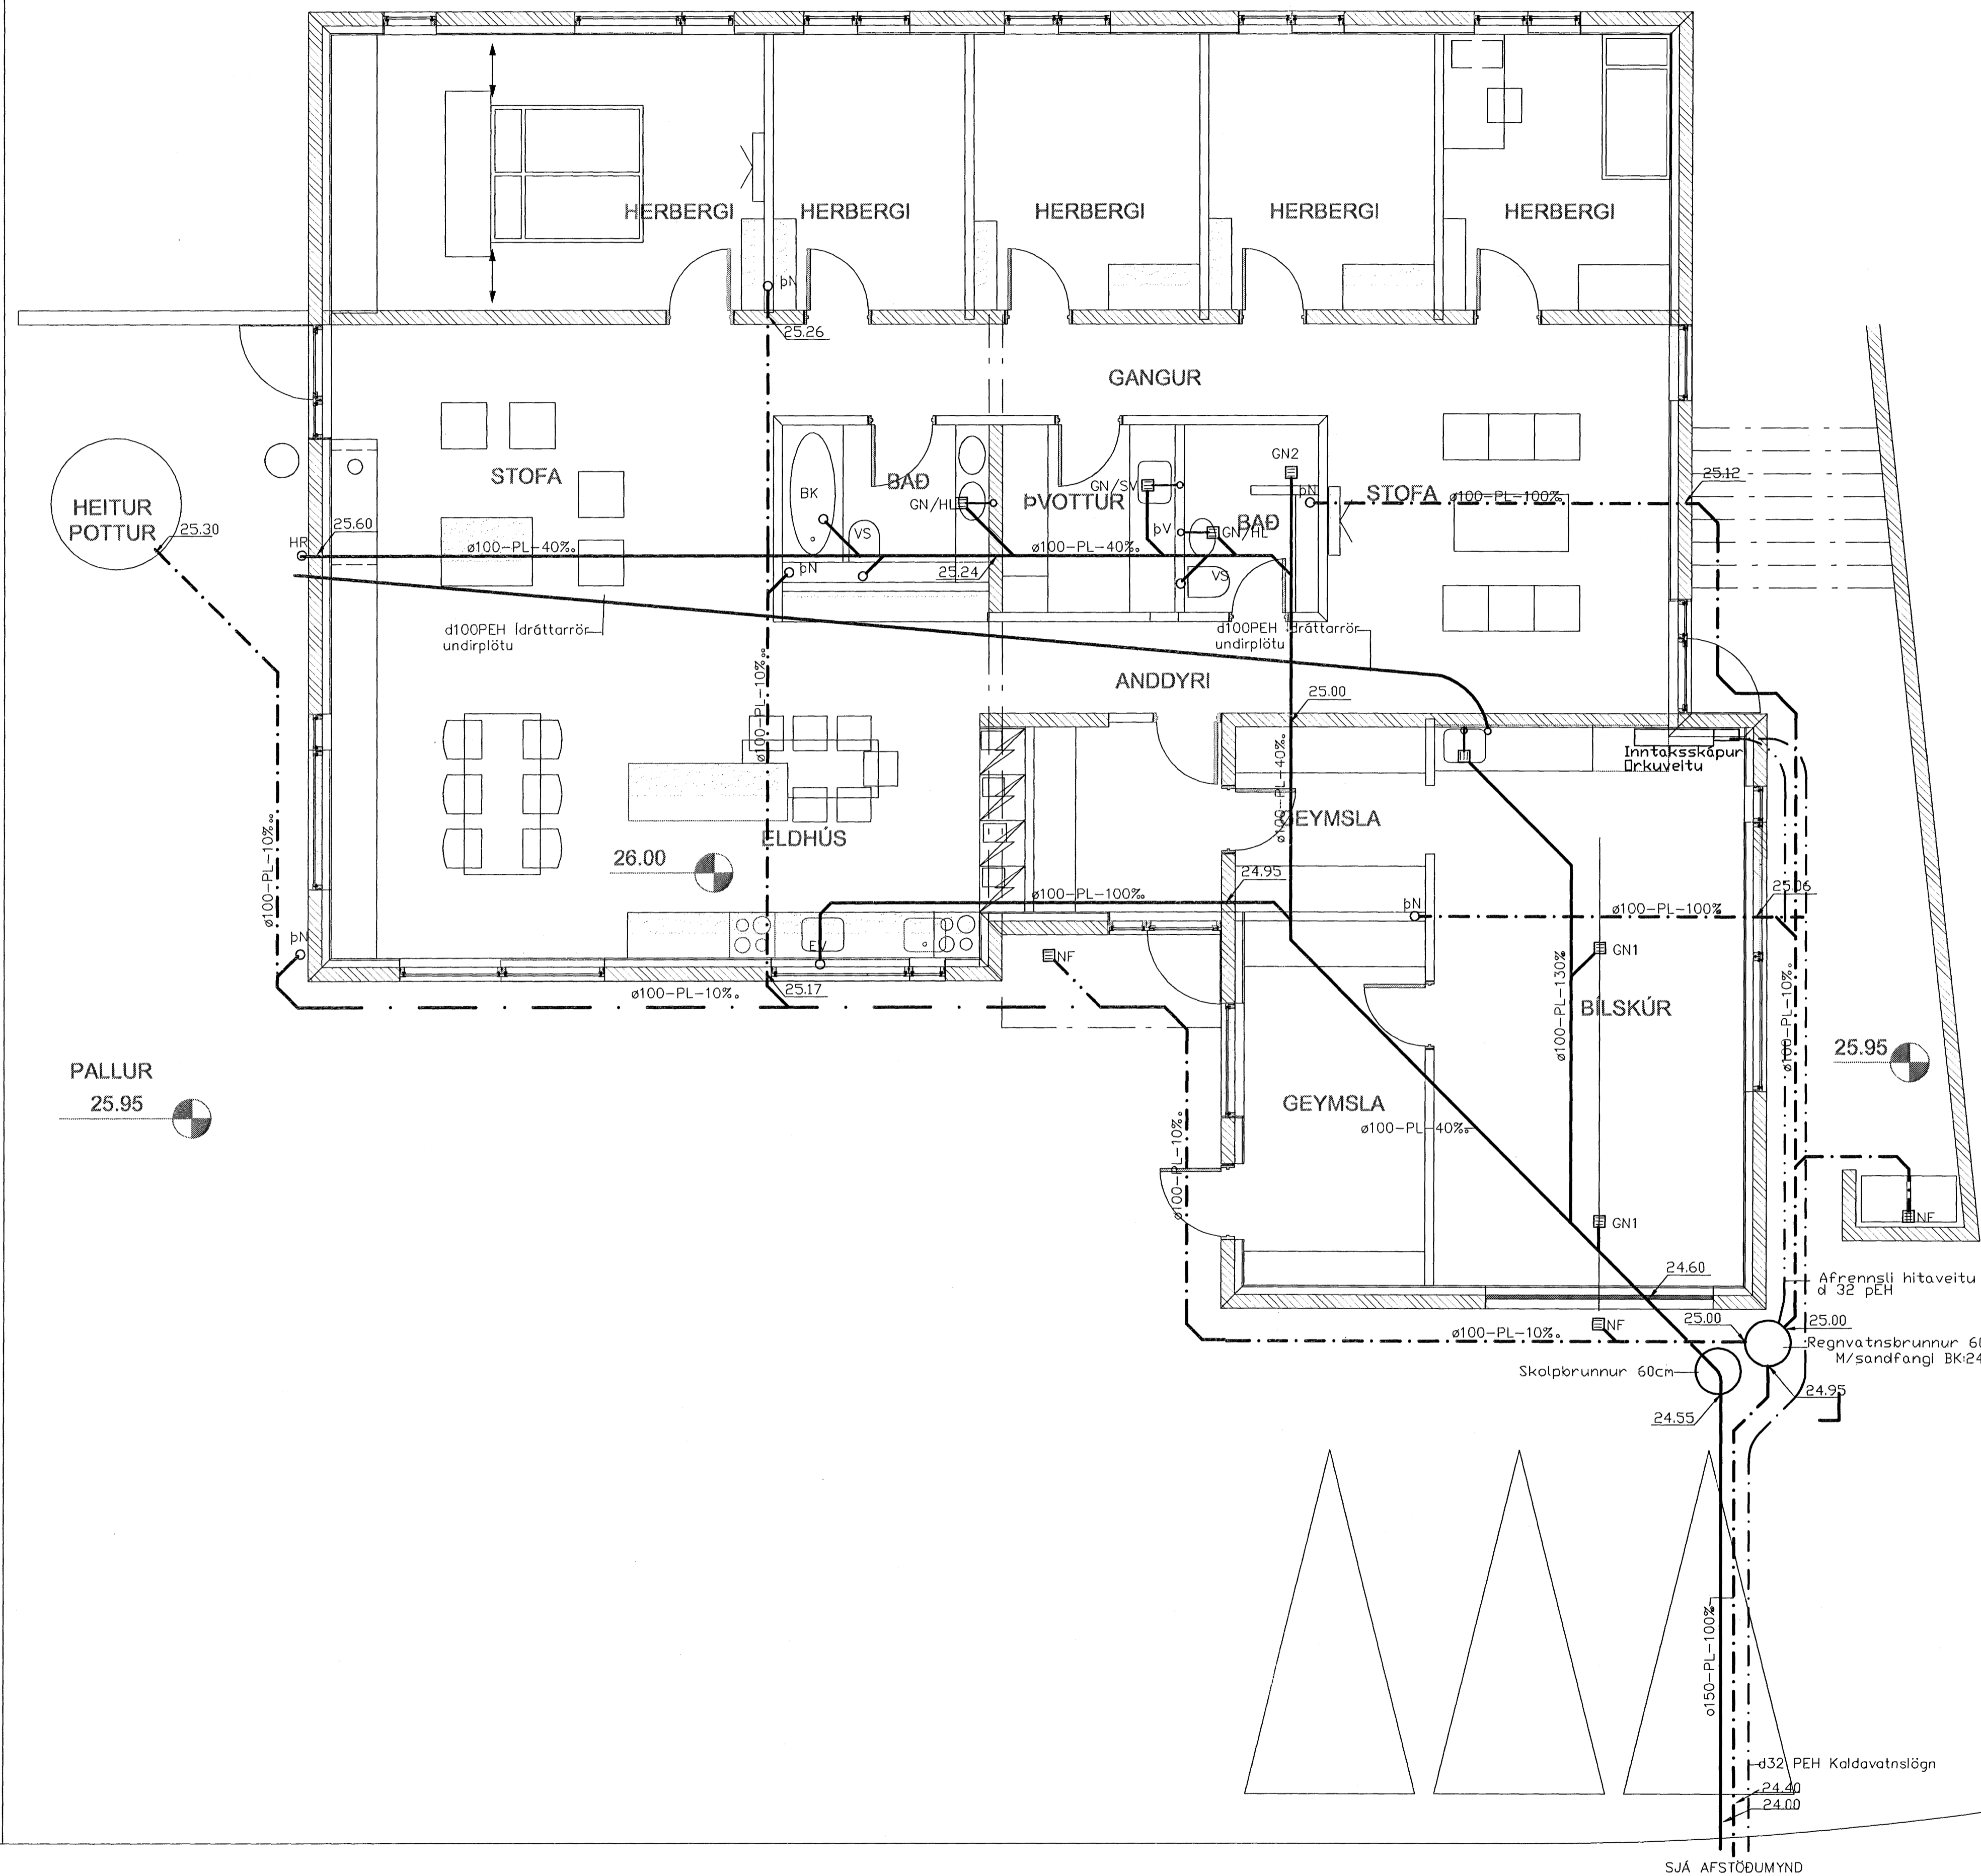

SKÝRINGAR:

- VS Vatnssalerni
- HL Handlaug
- ST Sturta
- BK Bæðkar
- SV Skolvaskur
- GN2 Gólfniðurfall með vatnslás
- GN Gólfniðurfall með vatnslás og gegnumrennsli
- GN1 Gólfniðurfall með vatnslás og fötu
- NF Niðurfall með sandfangi og rist úr steypujárni
- ÞN Þakniðurfall

Allar ónefndar pípustærðir eru DN 100 og skal halli vera eins og fram kemur á teikningu. Allar lagnir eru PVC-plastlagnir. 60cm brunnar eru úr PEH-plasti. Allt efni og frágangur skal vera í samræmi við höluresareglugerð og íslenskur staðall ÍST 65 um frárennslislagnir. Fara skal eftir Tengiskilmálum Orkuveitunar varðandi frágang á inntaki í gegnum sökkul og plötu (sökkul og plötumát). Allt efni skal vera vottað.

Sampykkt þann  
21 JUNI 2007  
Byggingufulltrúinn í Hafnarfirði  
F.h. Sigurbjartur Halldórsson

Staðsetning tækja sjá teikningar arkitekts

- Skolplagnir í Jörðu
- Regnvatnslagnir
- Vatnslagnir (inntak)
- Afrennsl hitaveitu

SJÁ AFSTÖÐUMYND

|  |  |                    |              |
|--|--|--------------------|--------------|
| TEKNIÞJÓNUSTAN SP<br>Lágmála 5 - 108 Reykjavík<br>s. 581 3844 fax 581 4740<br>e-mail: olafur@tth.is<br>Olafur P. Þorkelsson<br>110350-4659 | DREKAVELLIR 49<br>HAFNARFIRÐI<br>GRUNNMYND, AFSTÖÐUMYND<br>FRÁRENNSLISLAGNIR | Hanna: ÓÁp         | Dags: 9-2006 |
|  |  | Teikn.: ÓÁp        | Yfirferð:    |
| Br.  | Dags.  | Brýting            |              |
| Nr.: L0610   |  | Blad.: 1<br>Af.: 4 |              |