

1. MERKINGAR

- BR merkir BRUNNUR
- GN GÖLFNIDURFALL
- DN ÞAKNIDURFALL
- EV ELDHÚSVASKUR
- SV SKOLVASKUR
- PV ÞVÖTTAVÉL
- UV UPPÞVÖTTAVÉL
- HL HANDLAUG
- BK ÞAKKER
- SB STEYPIBÁÐ
- VS VATNSSALERNI
- GH GÖLFSTÚTUR FYRIR TENGINGU
- HR BAKRENNSLI HITAVEITU
- F HREINSILOK
- SS KRANI MEÐ SLOGUSTÚT
- TK TÆMINGARKRANI
- NF NIDURFALL MEÐ SANDFANGI
- ÚK ÚTKRANI

- SKOLPLÖGN
- ÞOKKUD REGNVATNSLÖGN
- HÁLFÞOKKUD REGNVATNSLÖGN
- JARÐVATNSLÖGN
- KALDAVA INNSHEMÆÐ
- KALT NEYSLUVATN
- HEITT NEYSLUVATN
- RENNILOKI
- LOFTPÚÐI $\varnothing 25\text{mm}$ L = 30cm
- BAKRENNSLI HITALAGNA
- FRAMRENNSLI HITALAGNA

↑ OT LOFTRÁS FYR ÞAK

LEGA LAGNA:

- PU merkir PÍPA FER UPP
- PN PÍPA FER NIDUR
- VG PÍPA VÍÐ GÖLF
- VL PÍPA UNDIR LOFT

2. FRÆRENNSLISLAGNIR

Í GRUNNI

UTAN HÚSS, FRÁ BRUNNUM OG Í GÖTULÖGN, ÞEH RÖR MED GÚMMÍHRINGJUM UNDIR HÚSI AD ÖBRU LEYTI - PLASTPÍPUR ÚR STÍFU PVC (RAUÐAR PÍPUR) ÞAKKAÐAR MED GÚMMÍHRINGJUM FYR ALLAR JARÐVATNSLAGNIR SKAL SETJA DRENÞOL NR. 1. INNTAK LAGNA SAMKVÆMT LEIÐBEINGUM ÖR. MINNSTA HÆÐ NIDUR Á INNTAKSLEIÐSLU KALDAVATNS ER 13m

ÖFAN BOTNPLÖTU

LAGNIR SÉU ÚR VIDURKENNDU PLASTI TIL NOTKUNAR INNAHÚSS (T.D. POLYPROPYLENI). FESTINGAR Á FALLPÍPUM SKULU VERA VID HVERJA GÖLFPLÖTU OG TVÆR Á MILLI PLATNA. EITT ÞENSLUSTYKKI SKAL VERA Á HVERRI HÆÐ, EF SAMSKYTTI ERU SOÐIN SAMAN, ANNARS ER NÆGILEGT AD DRAGA RÖR TIL Í MUFFUM, T.D. 10 mm TIL AD TAKA UPP ÞENSLUNA. EITT HREINSILOK SKAL VERA Á HVERRI FALLPÍPU. LÖBRÉTTAR FALLPÍPUR SKAL EINANGRA MED 25 mm GLERULLARHÖLKUM EDA SAMBÆRILEGU OG VEFJA MED SÍÐALPAPPA EDA PLASTDÚK.

3. VATNSLAGNIR

HEIMÆÐARPÍPUR FYR KALT VATN SÉU ÚR PLASTI, ÞEH ALLAR NEYSLUVATNSPÍPUR INNAHÚSS SKULU VERA ÖR RYÐFRÍU STÁLL PÍPUR OG TENGSTYKKI SKULU GERÐAR FYRIR KLEMMUTENGI, MANNESMANN PRESSFITTINGS-SYSTEM EDA SAMBÆRILEGT. EFNISGÆÐI RÖRA STÁL BS 316 S 16.

EINANGRA SKAL PÍPUR MED 20 mm GLERULLARHÖLKUM (EDA SAMBÆRILEGU) OG VEFJA SÍÐAN MED PLASTDÚK. PÍPUR Í VEGGJUM SKULU LIGGJA MINNST 100 mm FYRIR GÖLFPLÖTU. ÖLL MÁL Á PÍPUM ERU GEFIN UPP 1 mm OG ERU ÞAD INNAHMÁL ÞEIRRA. ALLAR TENGINGAR VID HREINLEIÐSTÆKI ERU 15 mm.



4. HITALAGNIR

HITAKERFI MIDAST VID EINANGRUN SKV. BYGGINGARREGLUGERÐ OG TVÖFALT GLER Í ÖLLUM GLUGGUM. PÍPUR Í HITALÖGN (FRÁ GRIND AD TENGIKISTU HITALAGNA) ERU AL-PLEX SAMKV. DIN 16883. LEGGJAST Í FÖÐURRÖRUM AF VIDURKENDRI GERÐ.

GÖLFHITALAGNIR ERU 18X2mm REHAU RAUTRM PLASTLAGNIR (EDA SAMBÆRIL) OG ERU ÞADER LAGÐAR Í ÁSTEYPUAG ÖFAN Á PLÖTU EINS OG SÝNT ER Á GRUNNMYND. FARA SKAL EFTIR LEIÐBEINGUM FRAMLEIÐANDA VARDANDI MEDHÖNDLUN RÖRANNA. HVER LAGNASLAUFA ER SJÁLFTÆÐUR HITAGJAFI OG SÉ HÚN HEIL OG ÖSAMSETT. GÖLFHITAKERFIÐ ER LOKAÐ KERFI MED HRINGRÁSADÆLU OG HITASTÝRÐUM LOKA. VATNSHITASKYNNJARI FYRIR LOKA ER STAÐSETTUR Í FRAMRÁS GÖLFHITAKERFIS OG TRYGGIR AD VATNIÐ FARI EKKI ÖF HEITT INNÁ SLAUFURNAR (STILLA SKAL LOKANN Á 40°C). RENNSLI INNÁ HVERJA SLAUFU ER STÝRT MED SJÁLVIKKUM HITANEMUM.

SETJA SKAL HLÍFÐARHÖLKA UTAN UM RÖR, ÞAR SEM ÞAU FARA Í GEGNUM VEGGI OG TENGJAST KISTUM.

ALLT EJNI OG FRÁGANGUR SÉ SAMKV. ÍSL 67 OG GILDANDI REGLUGERÐUM. ALLT EJNI SÉ VÖTTAÐ (HAFI LAGNAEINSVÖTTUN).

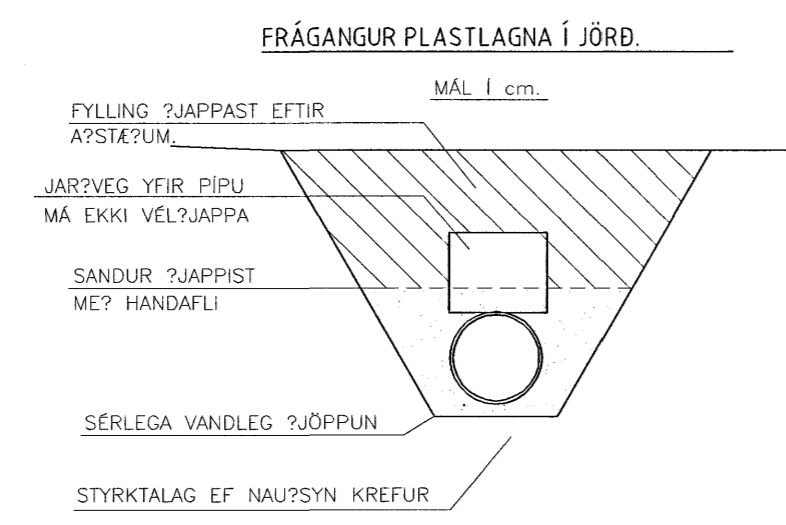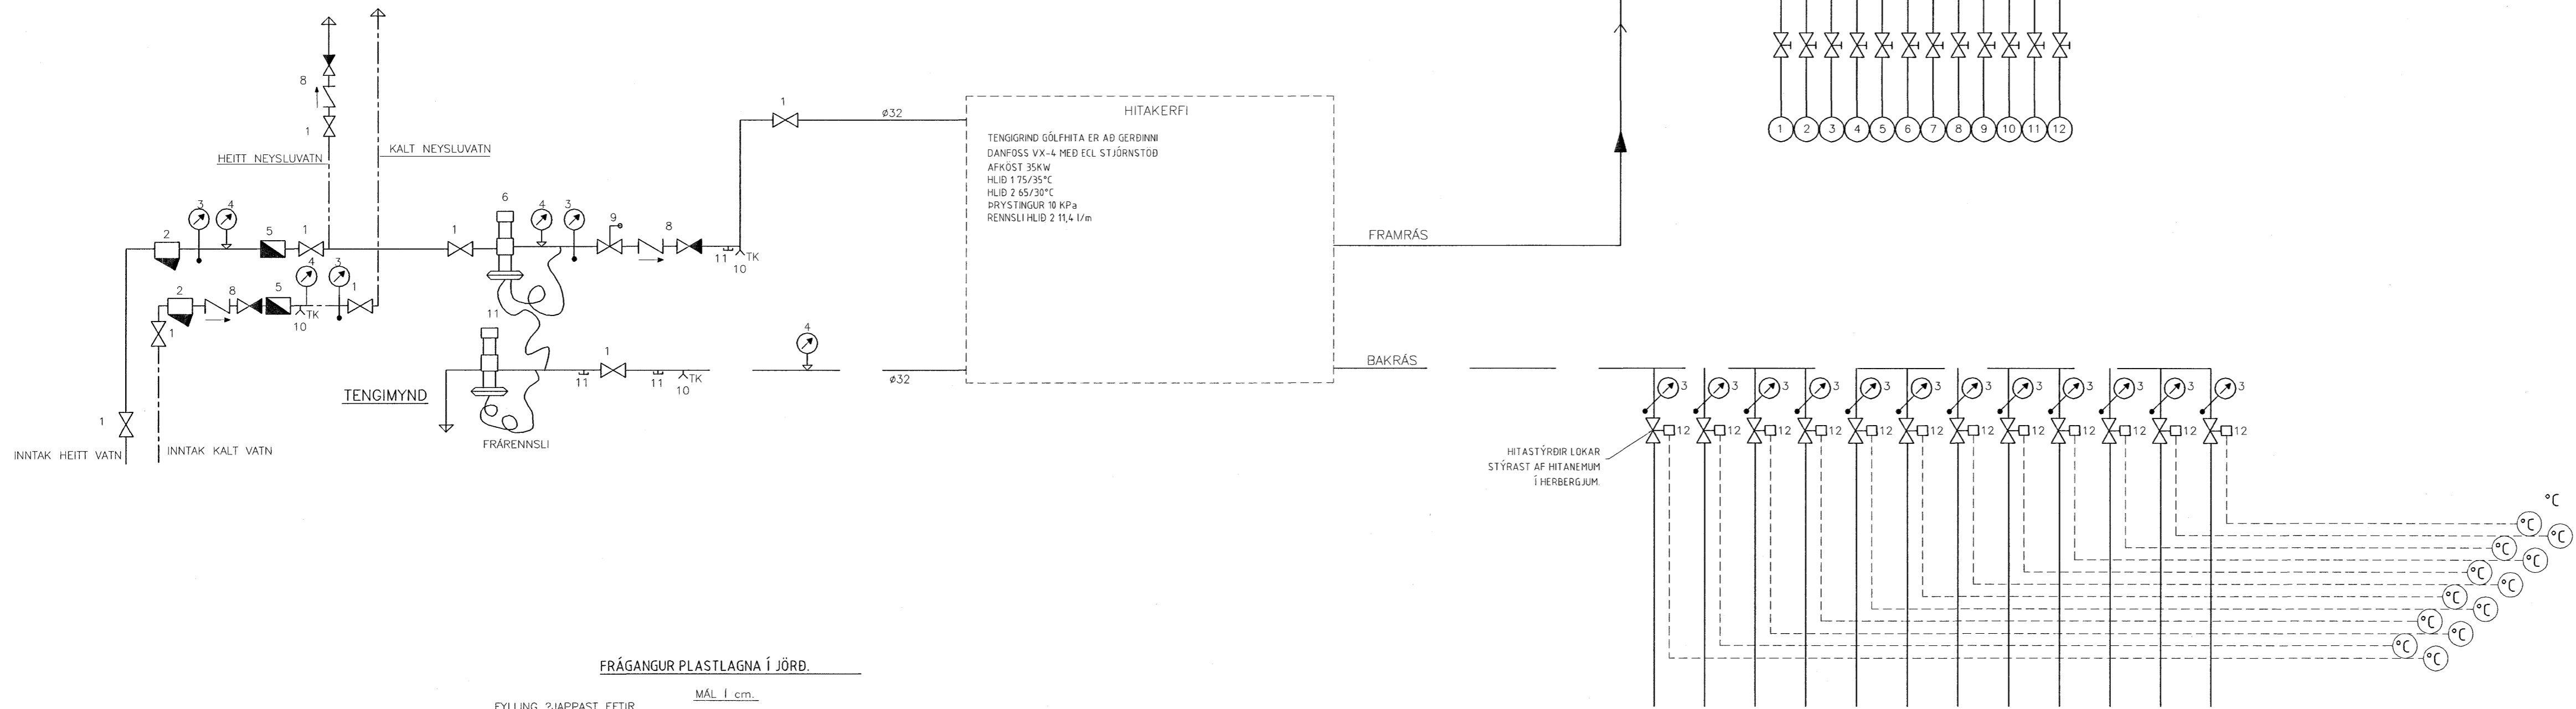

Samþykkt þann 19 JUNI 2007
Byggingfulltrúinn í Hafnarfröð F.h.Sigurbjartur Halldórsson

Sigurinn Ólafsson

Tilvisun:	Heiti teikningar:
X	
8	
7	
6	
5	
4	
3	
2	
1	
Br.	Dogs.: Af. Som. Breyting:

Vignir Jónsson Byggingatæknifræðingur
Skipasundi 47 104-Reykjavík
Sími: 564-0224
e-mail: vignir1@solark.is

DREKAVELLIR 25
HAFNAFJÖRÐUR
LAGNIR
SKÝRINGAR

VERK NR.	003	KVARDI		BL. NR.	1P
TEKNI NR.	0023				
Maðal V.J.	Tekn. V.J.	Stær. V.J.	Undirskrift		
Dag:	09.05.2007		Samþykkt	VIGNIR JÓNSSON	
Bl.	020561-4759		Breyting		