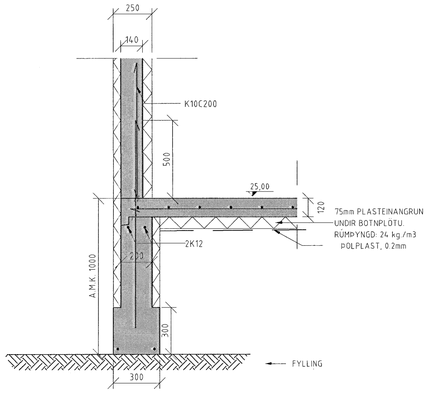

SNIÐ A-A 1:20

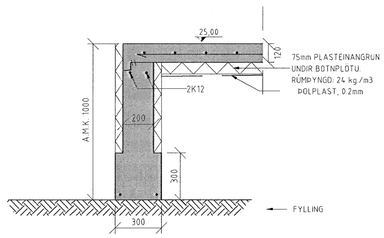

SNIÐ B-B 1:20

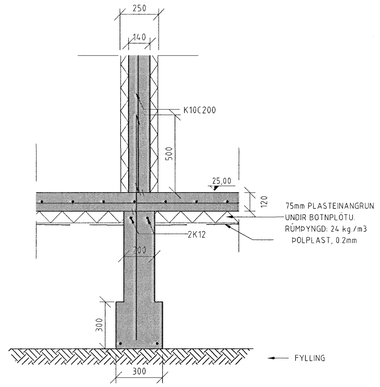

SNIÐ C-C 1:20

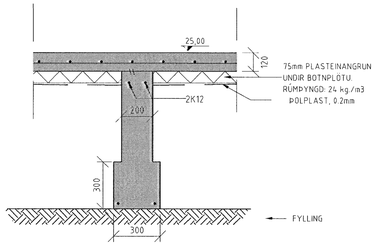

SNIÐ D-D 1:20

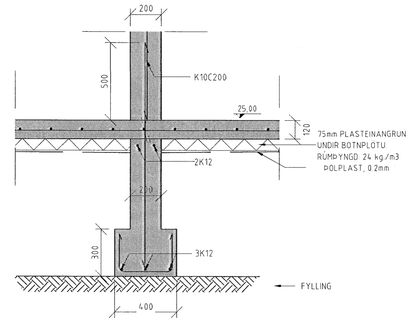

SNIÐ E-E 1:20

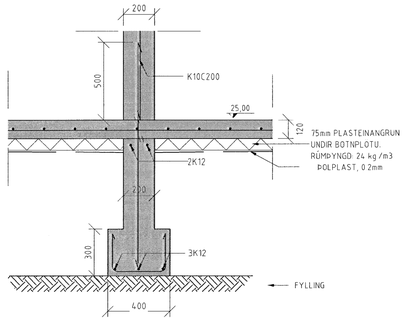

SNIÐ E-E 1:20

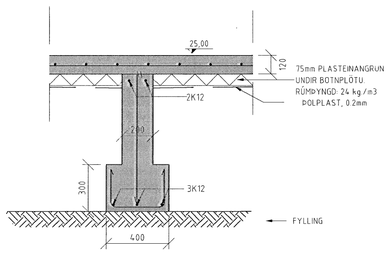

SNIÐ F-F 1:20

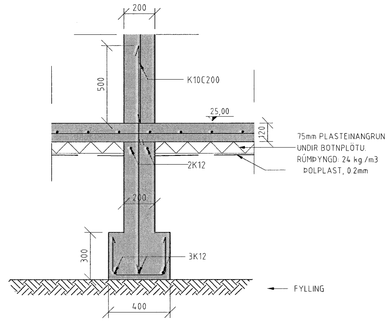

SNIÐ G-G 1:20

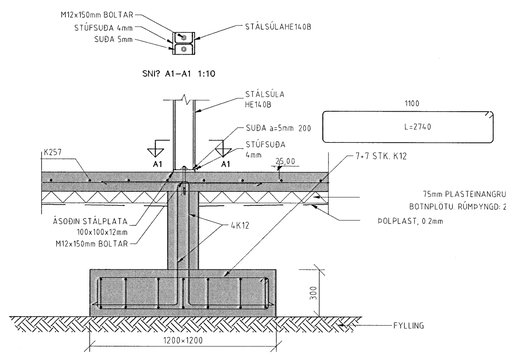

SÚLA 1

Samþykkt þann
19 JÚNÍ 2007
Byggingafulltrúinn í Hafnarfirði
F.h.Sigurbjartur Halldórsson

Sigrún Óla

Tilvísun:	Heiti teikningar:

X				
8				
7				
6				
5				
4				
3				
2				
1				
Br.	Dags.:	Af.	Sam.	Breyting:

Vignir Jónsson Byggingatæknifræðingur
Skipasundi 47 104-Reykjavík
Sími: 564-0224
e-mail:vignir1@solark.is

DREKAVELLIR 25

HAFNARFJÖRÐUR

SNIÐ Í PLÖTU
SNIÐ A-A TIL G-G
OG SÚLA 1

VERK NR. 003	KVARÐI 1:20		BL. NR. 3
TEIKN. NR. 0022			
Hannað	Teikn.	Yfirf.	Undirskrift: Vignir Jóns
Dags.			Samþykkt: VIGNIR JÓNSSON
Kt. 020561-4759			Breyting.