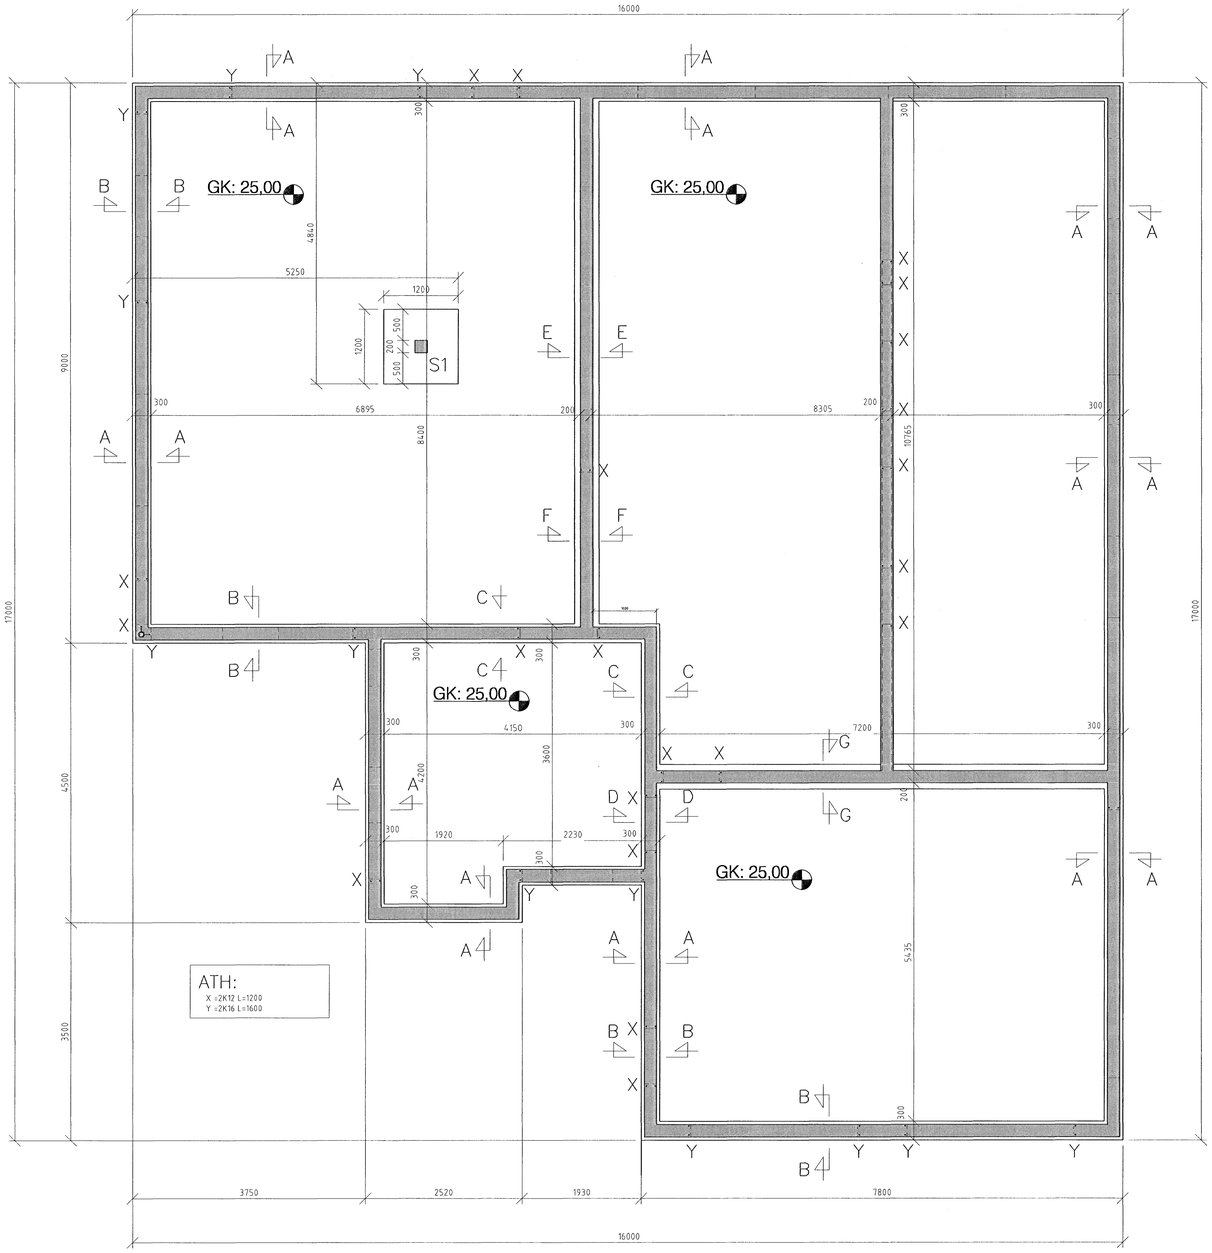

GRUNNMYND SÖKKLAR 1:50

Samþykkt þann
19 JUNI 2007
Byggingafulltrúinn í Hafnarfirði
F.h.Sigurbjartur Halldórsson

Sigrún Ólöf

Tilvísun:	Helti teikningar:

X				
8				
7				
6				
5				
4				
3				
2				
1				
Br.	Dags.:	Af.	Sam.	Breyting:

Vignir Jónsson Byggingatæknifræðingur
Skipasundi 47 104-Reykjavík
Sími: 564-0224
e-mail:vignir1@solark.is

DREKAVELLIR 25
HAFNARFJÖRÐUR
GRUNNMYND
SÖKKULL

VERK NR. 003	KVARÐI 1:50		BL. NR 2
TEIKN. NR. 0022			
Hannað	Teikn.	Yfirf.	Undirskrift: Vignir Jónsson
Dags.			Samþykkt: VIGNIR JÓNSSON
Kt. 020561-4759			Breyting