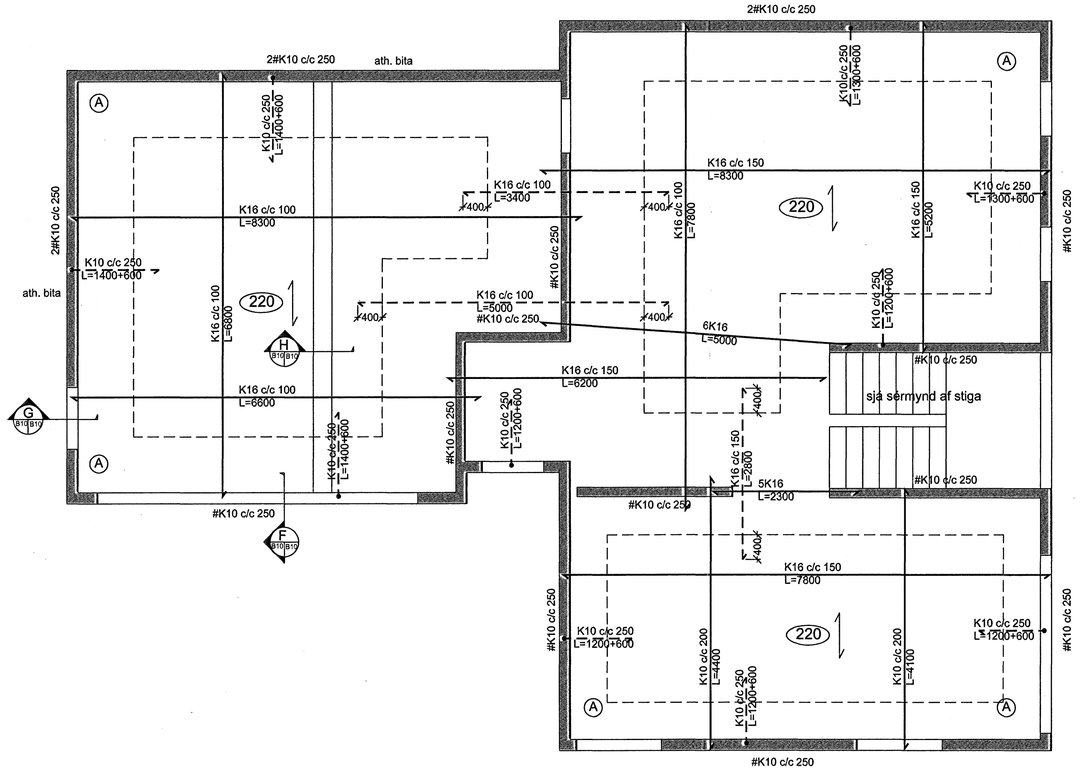

F B10|B10 Snið 1:20

G B10|B10 Snið 1:20

H B10|B10 Snið 1:20

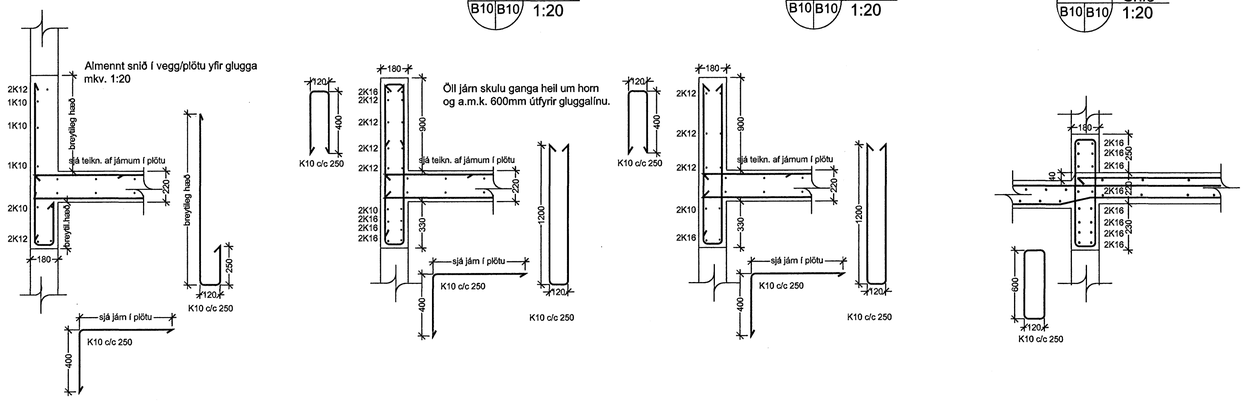

ÚTGÁFUFERILL

NÚMER:	DAGS.	SKÝRINGAR:	UNNIÐ:
DAGS.		SAMRÆMI HÖNNUÐA	

Samþykkt þann
20 JUNI 2007
Byggingafulltrúinn í Hafnarfirði
F.h.Sigurbjartur Halldórsson

EMIL ÞÓR GUÐMUNDSSON
FTÍ
LÆKJASMÁRA 98
200 KÓPAVOGUR
SÍMI: 544 4004
GSM: 898 9517
NETFANG: emil@emil.is
kt: 280456-3499

HEITI VERKS:

Fjóluás 24

HEITI TEIKNINGAR:

Burðarvirki húss
Steyptir veggir og plata

MKV:	DAGS.	VERK NR	
1:50/1:20	19/04	EH4	
TEIKNAÐ: EÞG	YFIRFARIÐ EÞG	SAMÞYKKT EÞG	NR. TEIKNINGAR B10
DAGS. UNDIRSKR. 19/04/07	NAFN HÖNNUÐAR EMIL ÞÓR GUÐMUNDSSON		
UNDIRSKR. HÖNNUÐAR			ÚTGÁFA