


Löbámörk - Frágangur á löbarmörkum í samráði við eiganda á nr.: 23

Löbámörk - Frágangur á löbarmörkum í samráði við eiganda á nr.: 19

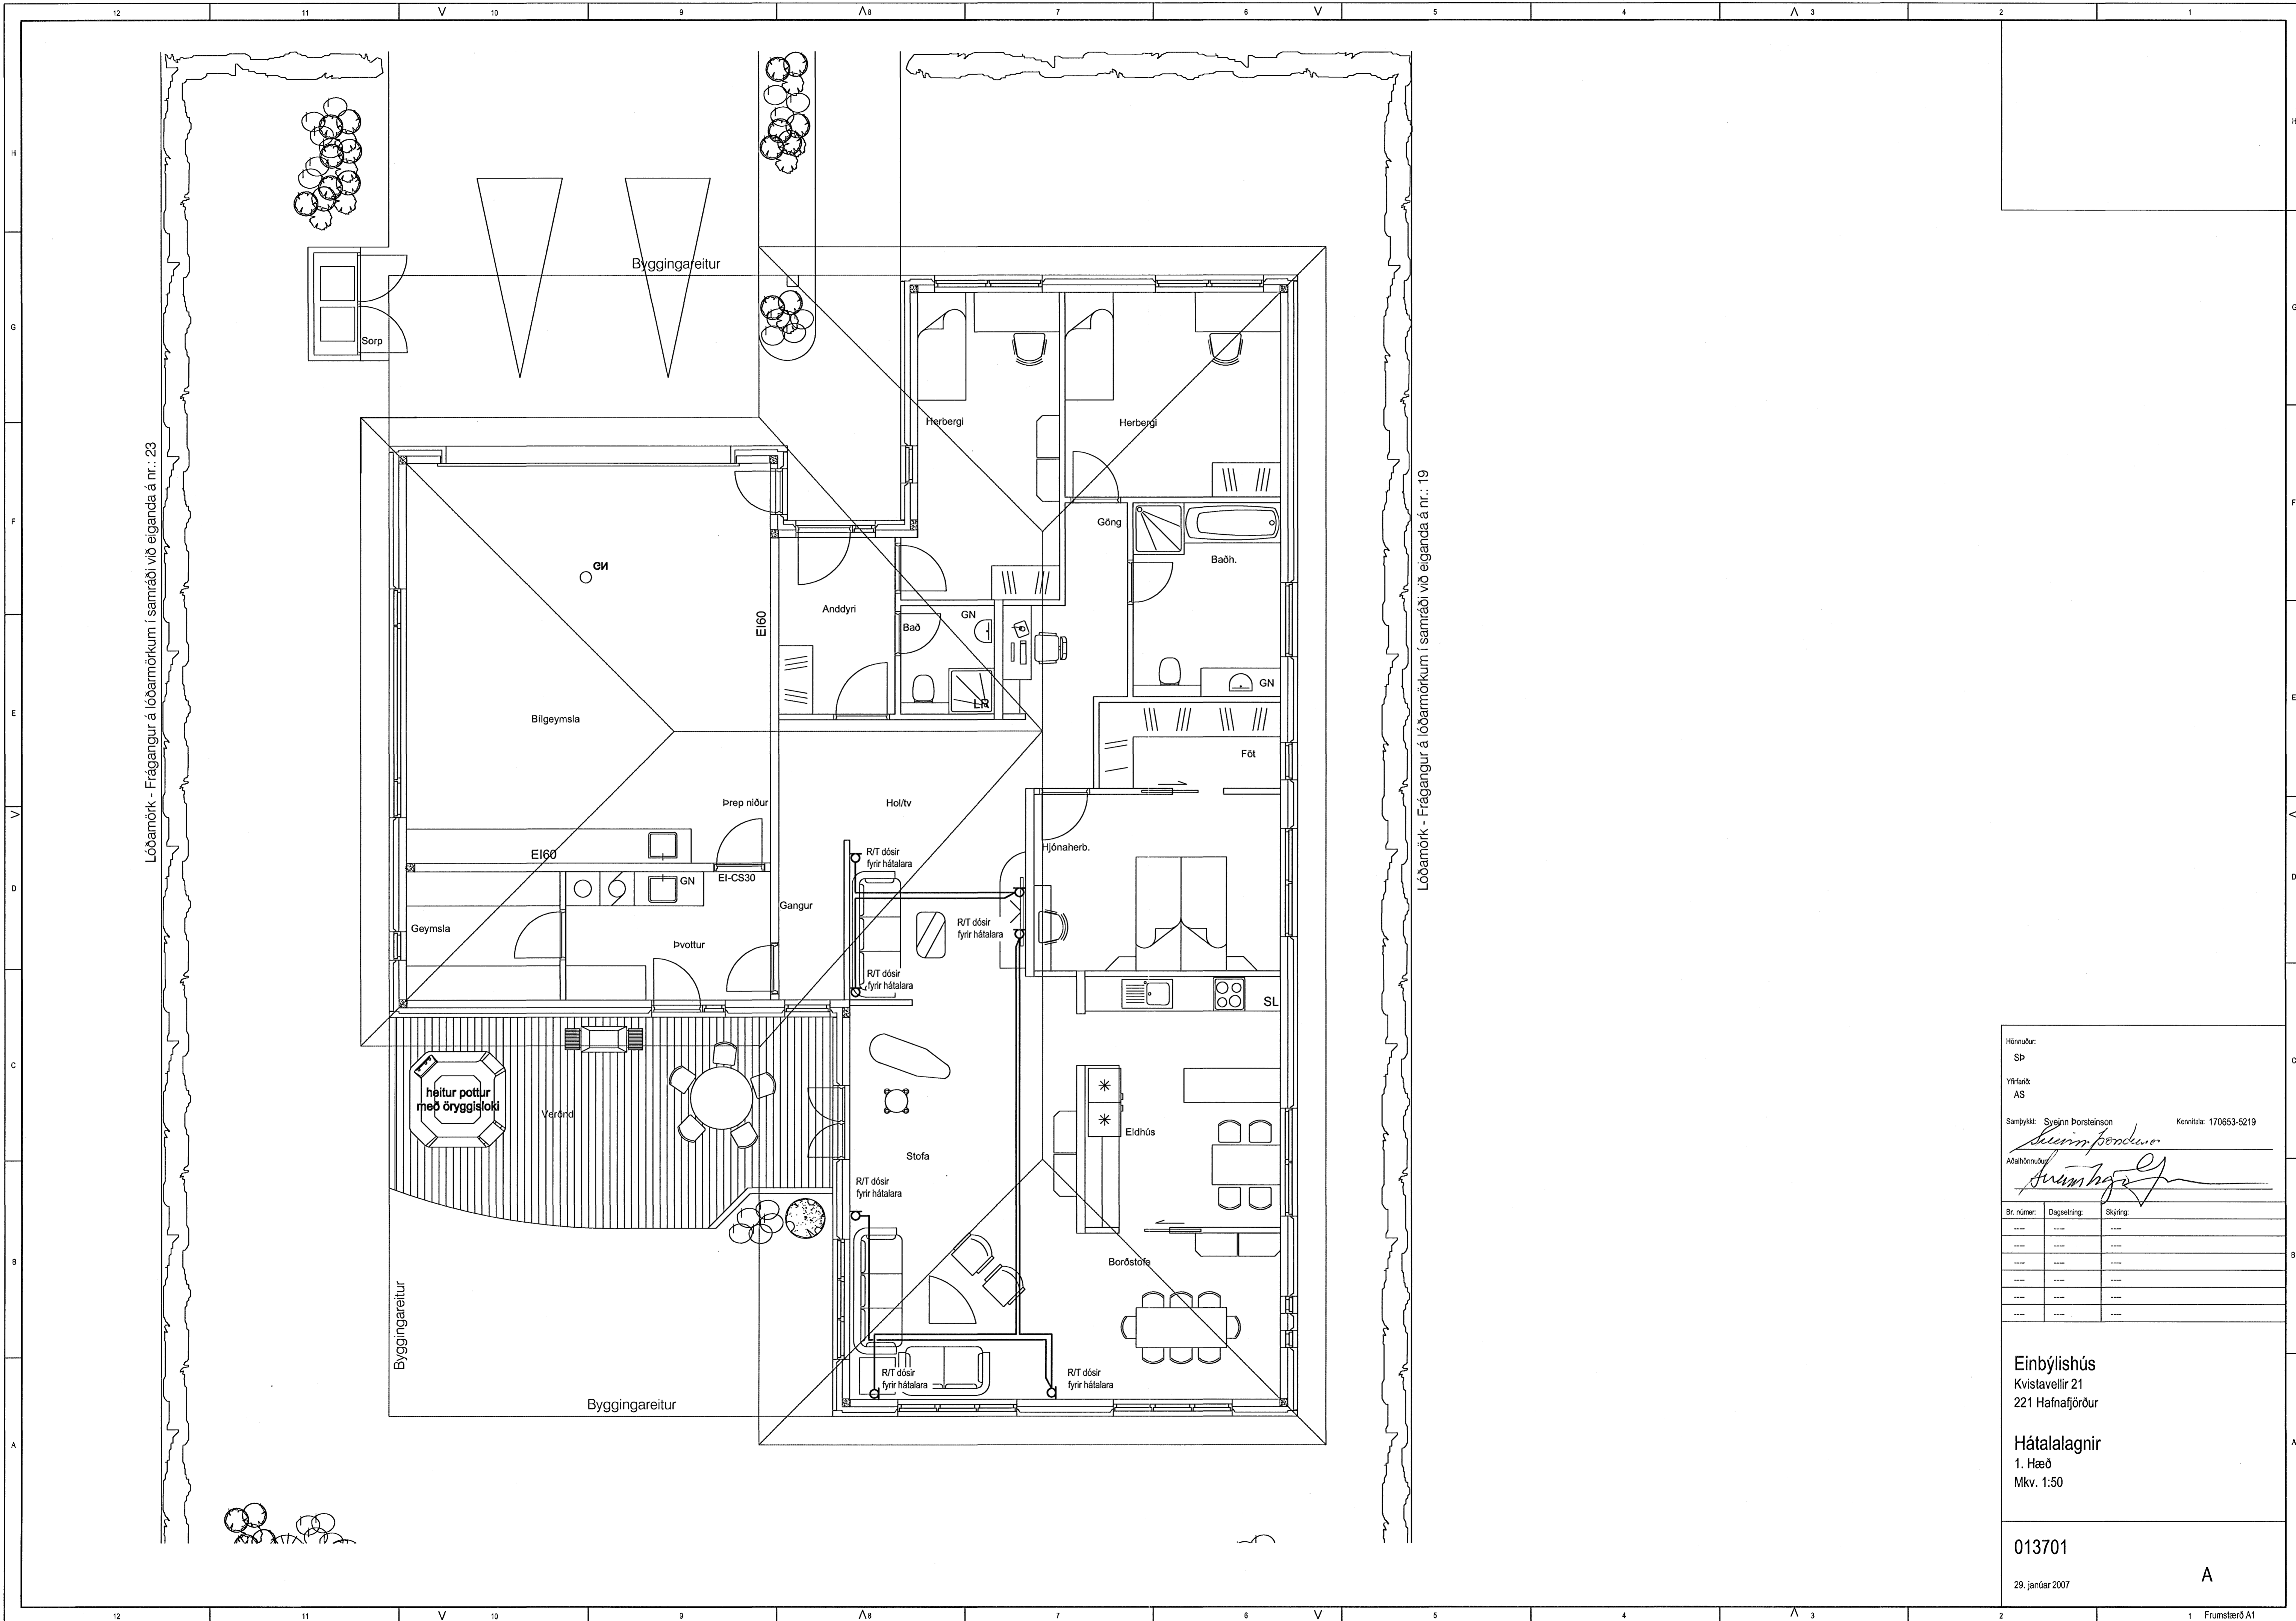

Hönnuður:  
SP

Yfirlit:  
AS

Samþykkt: Sveinn Þorsteinsson Kennitala: 170653-5219

Adalhöfundur: *Sveinn Þorsteinsson*

| Br. númer | Dagsetning | Skýring |
|-----------|------------|---------|
| ---       | ---        | ---     |
| ---       | ---        | ---     |
**Einbýlishús**  
Kvistavellir 21  
221 Hafnarfjörður

**Hátalalagnir**  
1. Hæð  
Mkv. 1:50

013701

29. janúar 2007

A

1 Frumstærð A1