

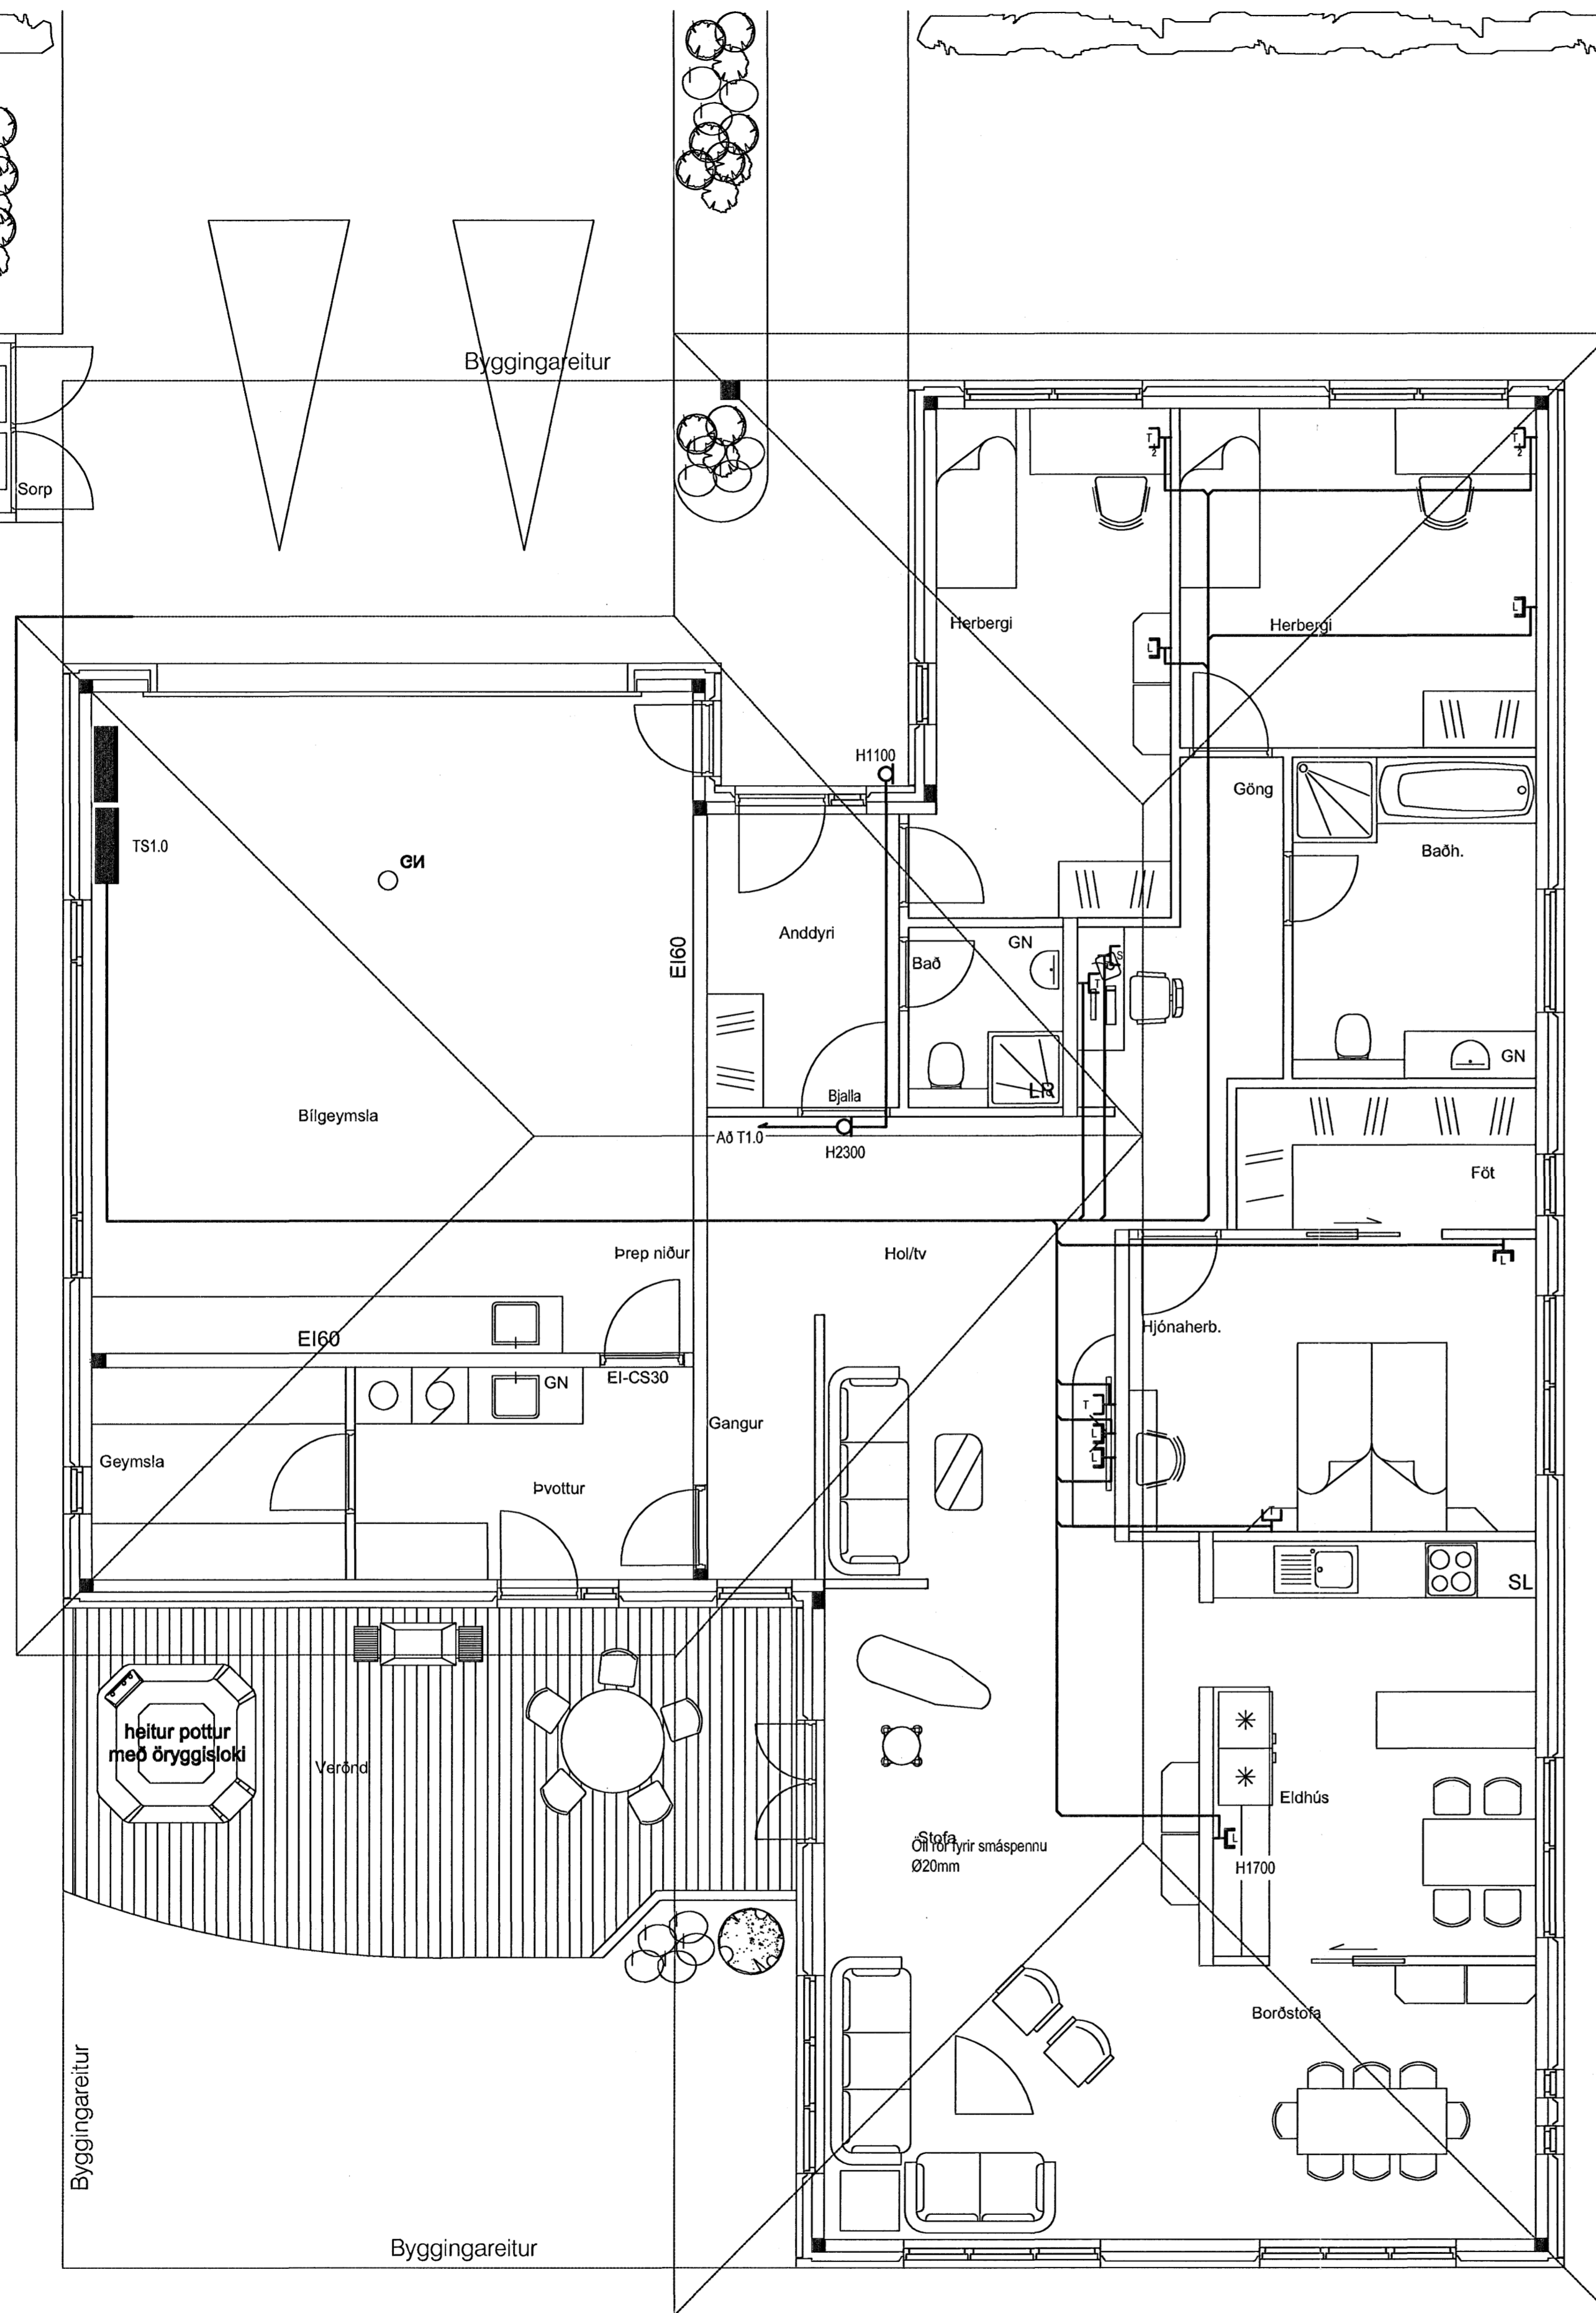


Löðarmörk - Frágangur á löðarmörkum í samráði við eiganda á nr.: 23

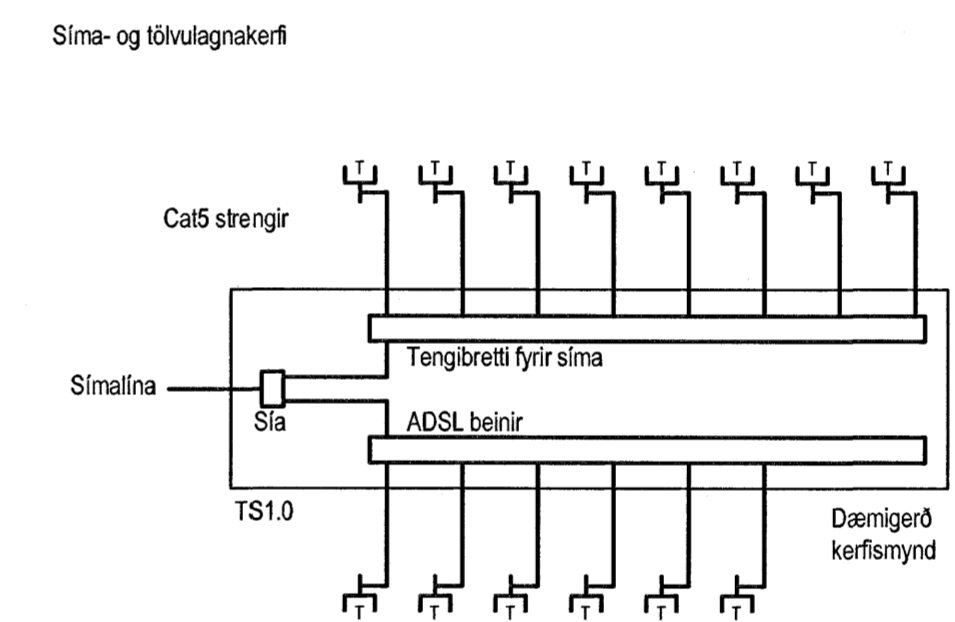

Löðarmörk - Frágangur á löðarmörkum í samráði við eiganda á nr.: 19

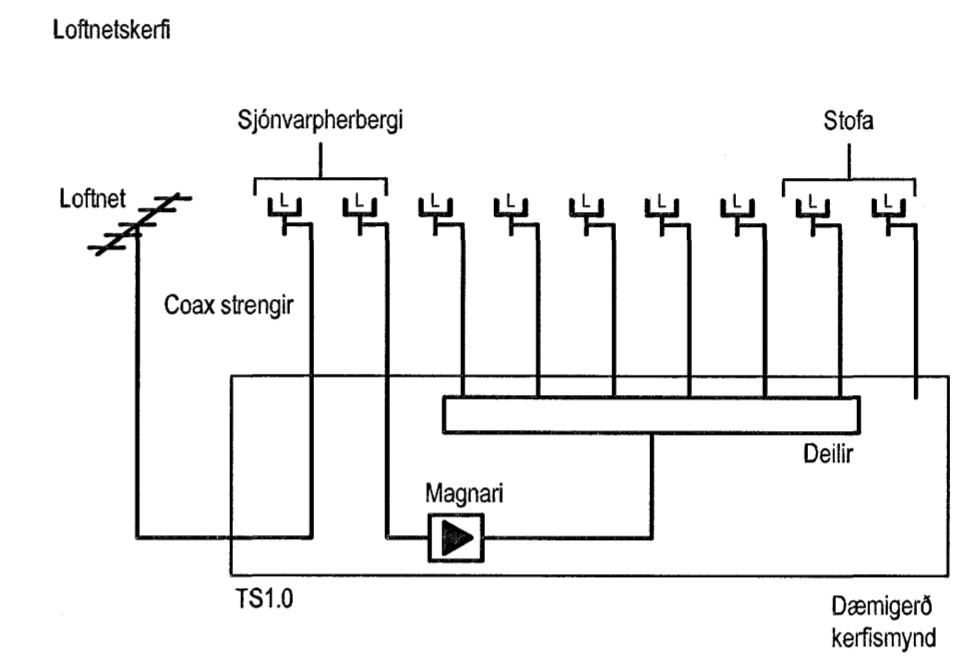

Hönnuður:
SB

Yfirfaró:
AS

Samþykkt: Sveinn Þorsteinson Kennitala: 170853-5219

Áskilðingarmáttur:
Sveinn Þorsteinson
Sveinn Þorsteinson

Br. númer	Dagselning	Skýring
---	---	---
---	---	---
---	---	---
---	---	---
---	---	---
---	---	---

Einbýlishús
Kvistavellir 21
221 Hafnarfjörður

Smáspennulagnir
1. hæð
Mkv. 1:50

013101
29. janúar 2007

A