
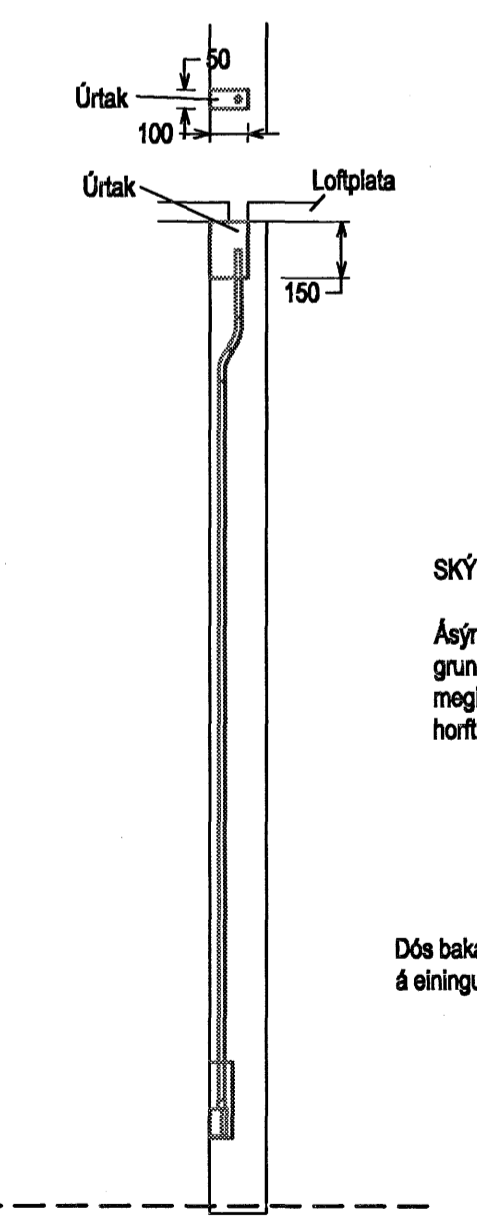
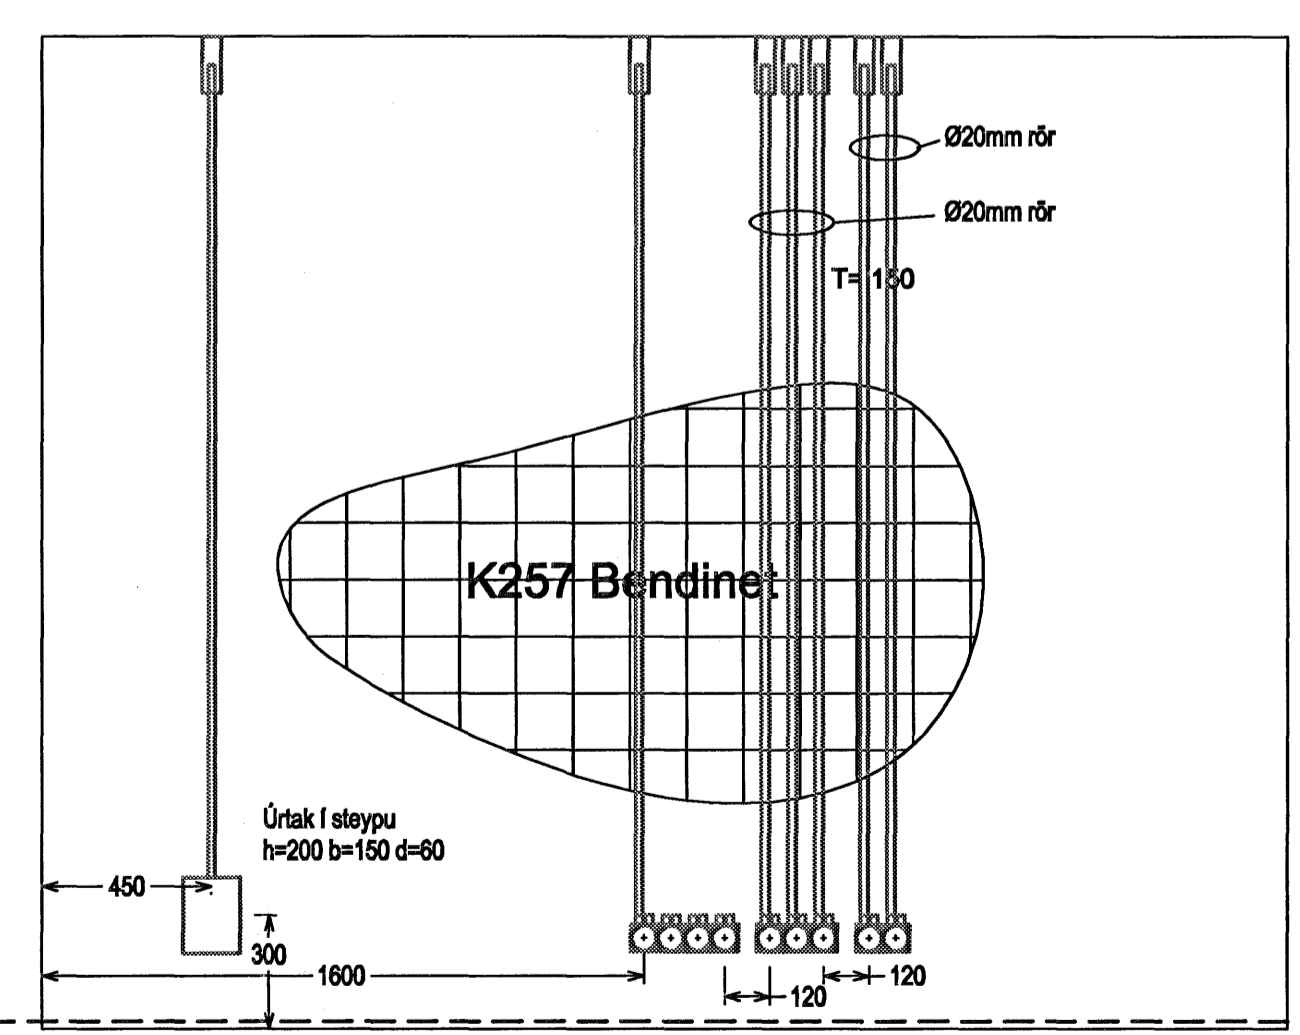
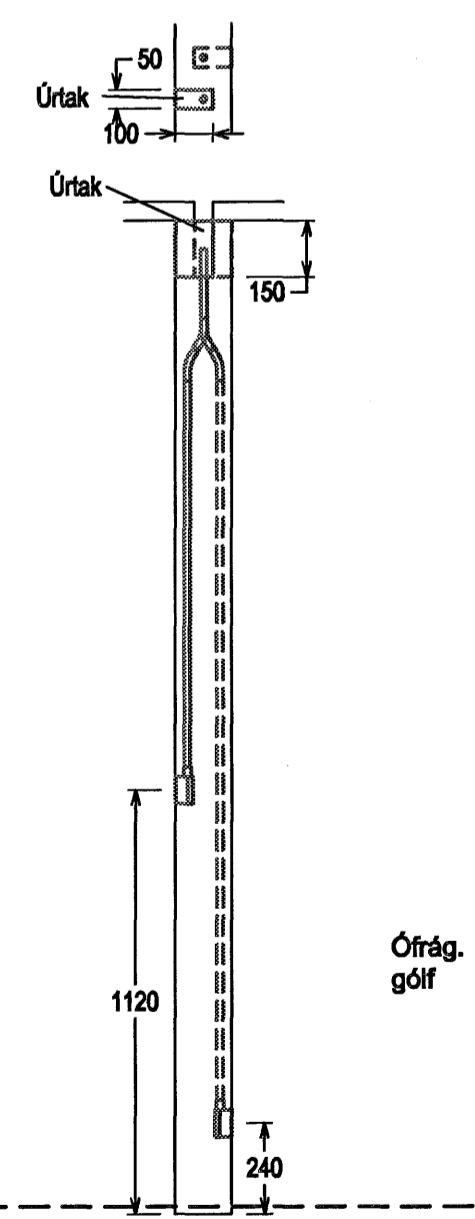
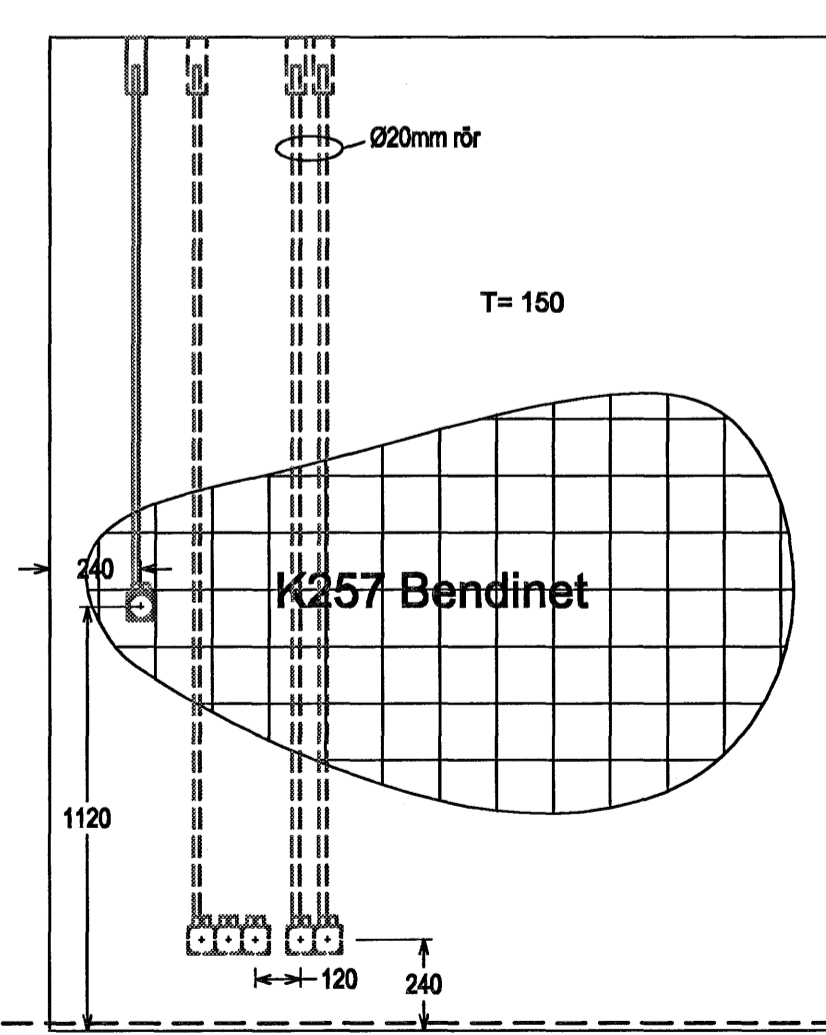
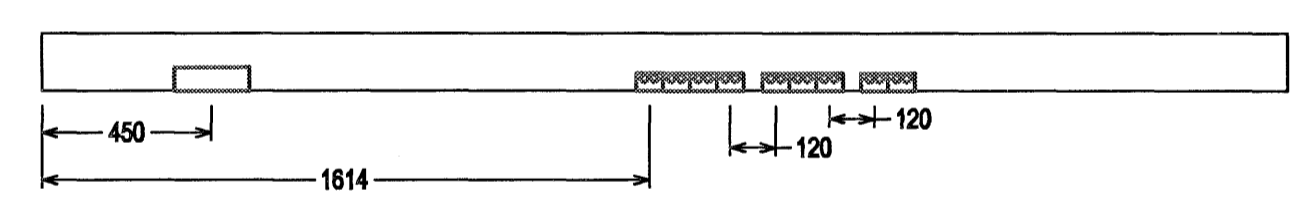
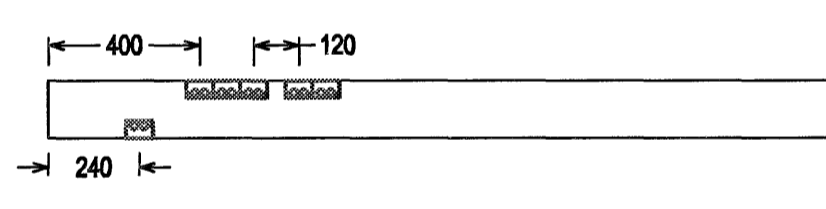



V11

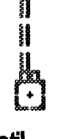

SKÝRINGAR
 Ásýnd eininga er eins og sést á grunnmynd eininga, staðlð þeim megin er númer eininga er og horft á einingu

 Dós bakali á einingu
 Dós horft á einingu

IV1

IV2

Hönnuður: SB
 Yfirráð: AS
 Samþykkt: Sýsling Þorsteinnsson Kennitala: 170653-5219
 Aðalhönnuður: Sveinn Þorgeirsson

Br. númer	Dagsetning	Skýring
B1	15.2.2007	Ásýnd eininga breytt
---	---	---
---	---	---
---	---	---
---	---	---

Einbýlishús
 Kvistavellir 21
 221 Hafnarfjörður

Lagnir í Einingar
 1. Hæð
 Mkv. 1:20

xx0804
 29. janúar 2007

B1
 Frumstærð A1