



DEILGRIND RÖR LÖB.

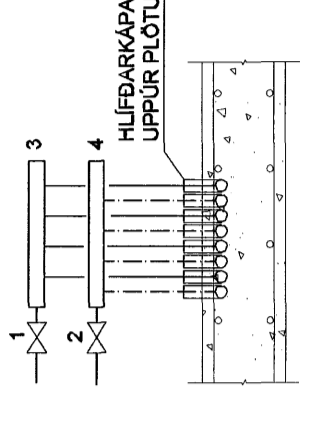

- SKÝRINGAR
1. STOPSLOK 002
 2. STOPSLOK 003
 3. DELINGSTA FYRRHEIT VATN
 4. DELINGSTA FYRRKALT VATN

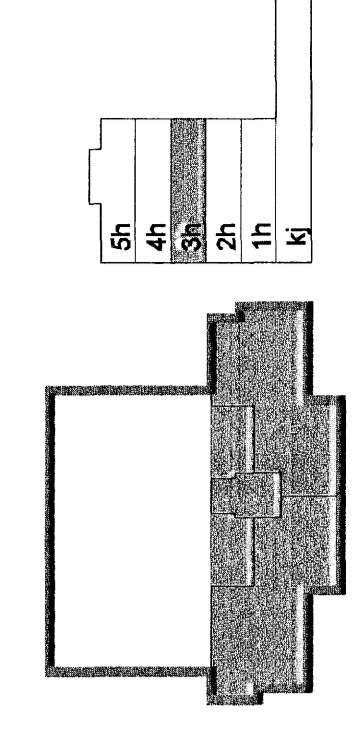

Samþykkt þann
0 5 MAÍ 2007

Byggingakultúrinn í Hálfaríði
F.h. Sigurðar Halldósson

SKIPALÓN 25

Úg. Daga. Skýng. Hinnafyrir

VSB

VERKFRÆÐISTOFA

DEILINGAR 25 - 25A HAFNARFIRÐI 71066289
Hafnarfirði sími 565 6600 Fax 565 6601

Ar. Skýringarfræðingur: Halldór Halldósson KT: 230855 6609

Verki: *[Signature]*

SKIPALÓN 25
HAFNARFIRÐI

Verki: *[Signature]*

Lagnir
Hreinlaits- og hitalagnir, loftþræsing 3. hæð

Hanna	BL	BL	Yfirfari	Kvart	Síða
Ólafur	BL	BL	Tekni	SAS	1:50
Ólafur	BL	BL	Verkefni	/A1+	Ugla
Ólafur	BL	BL	Teikning	069527	P231
Ólafur	BL	BL	Útgáfa		-
Ólafur	BL	BL			-