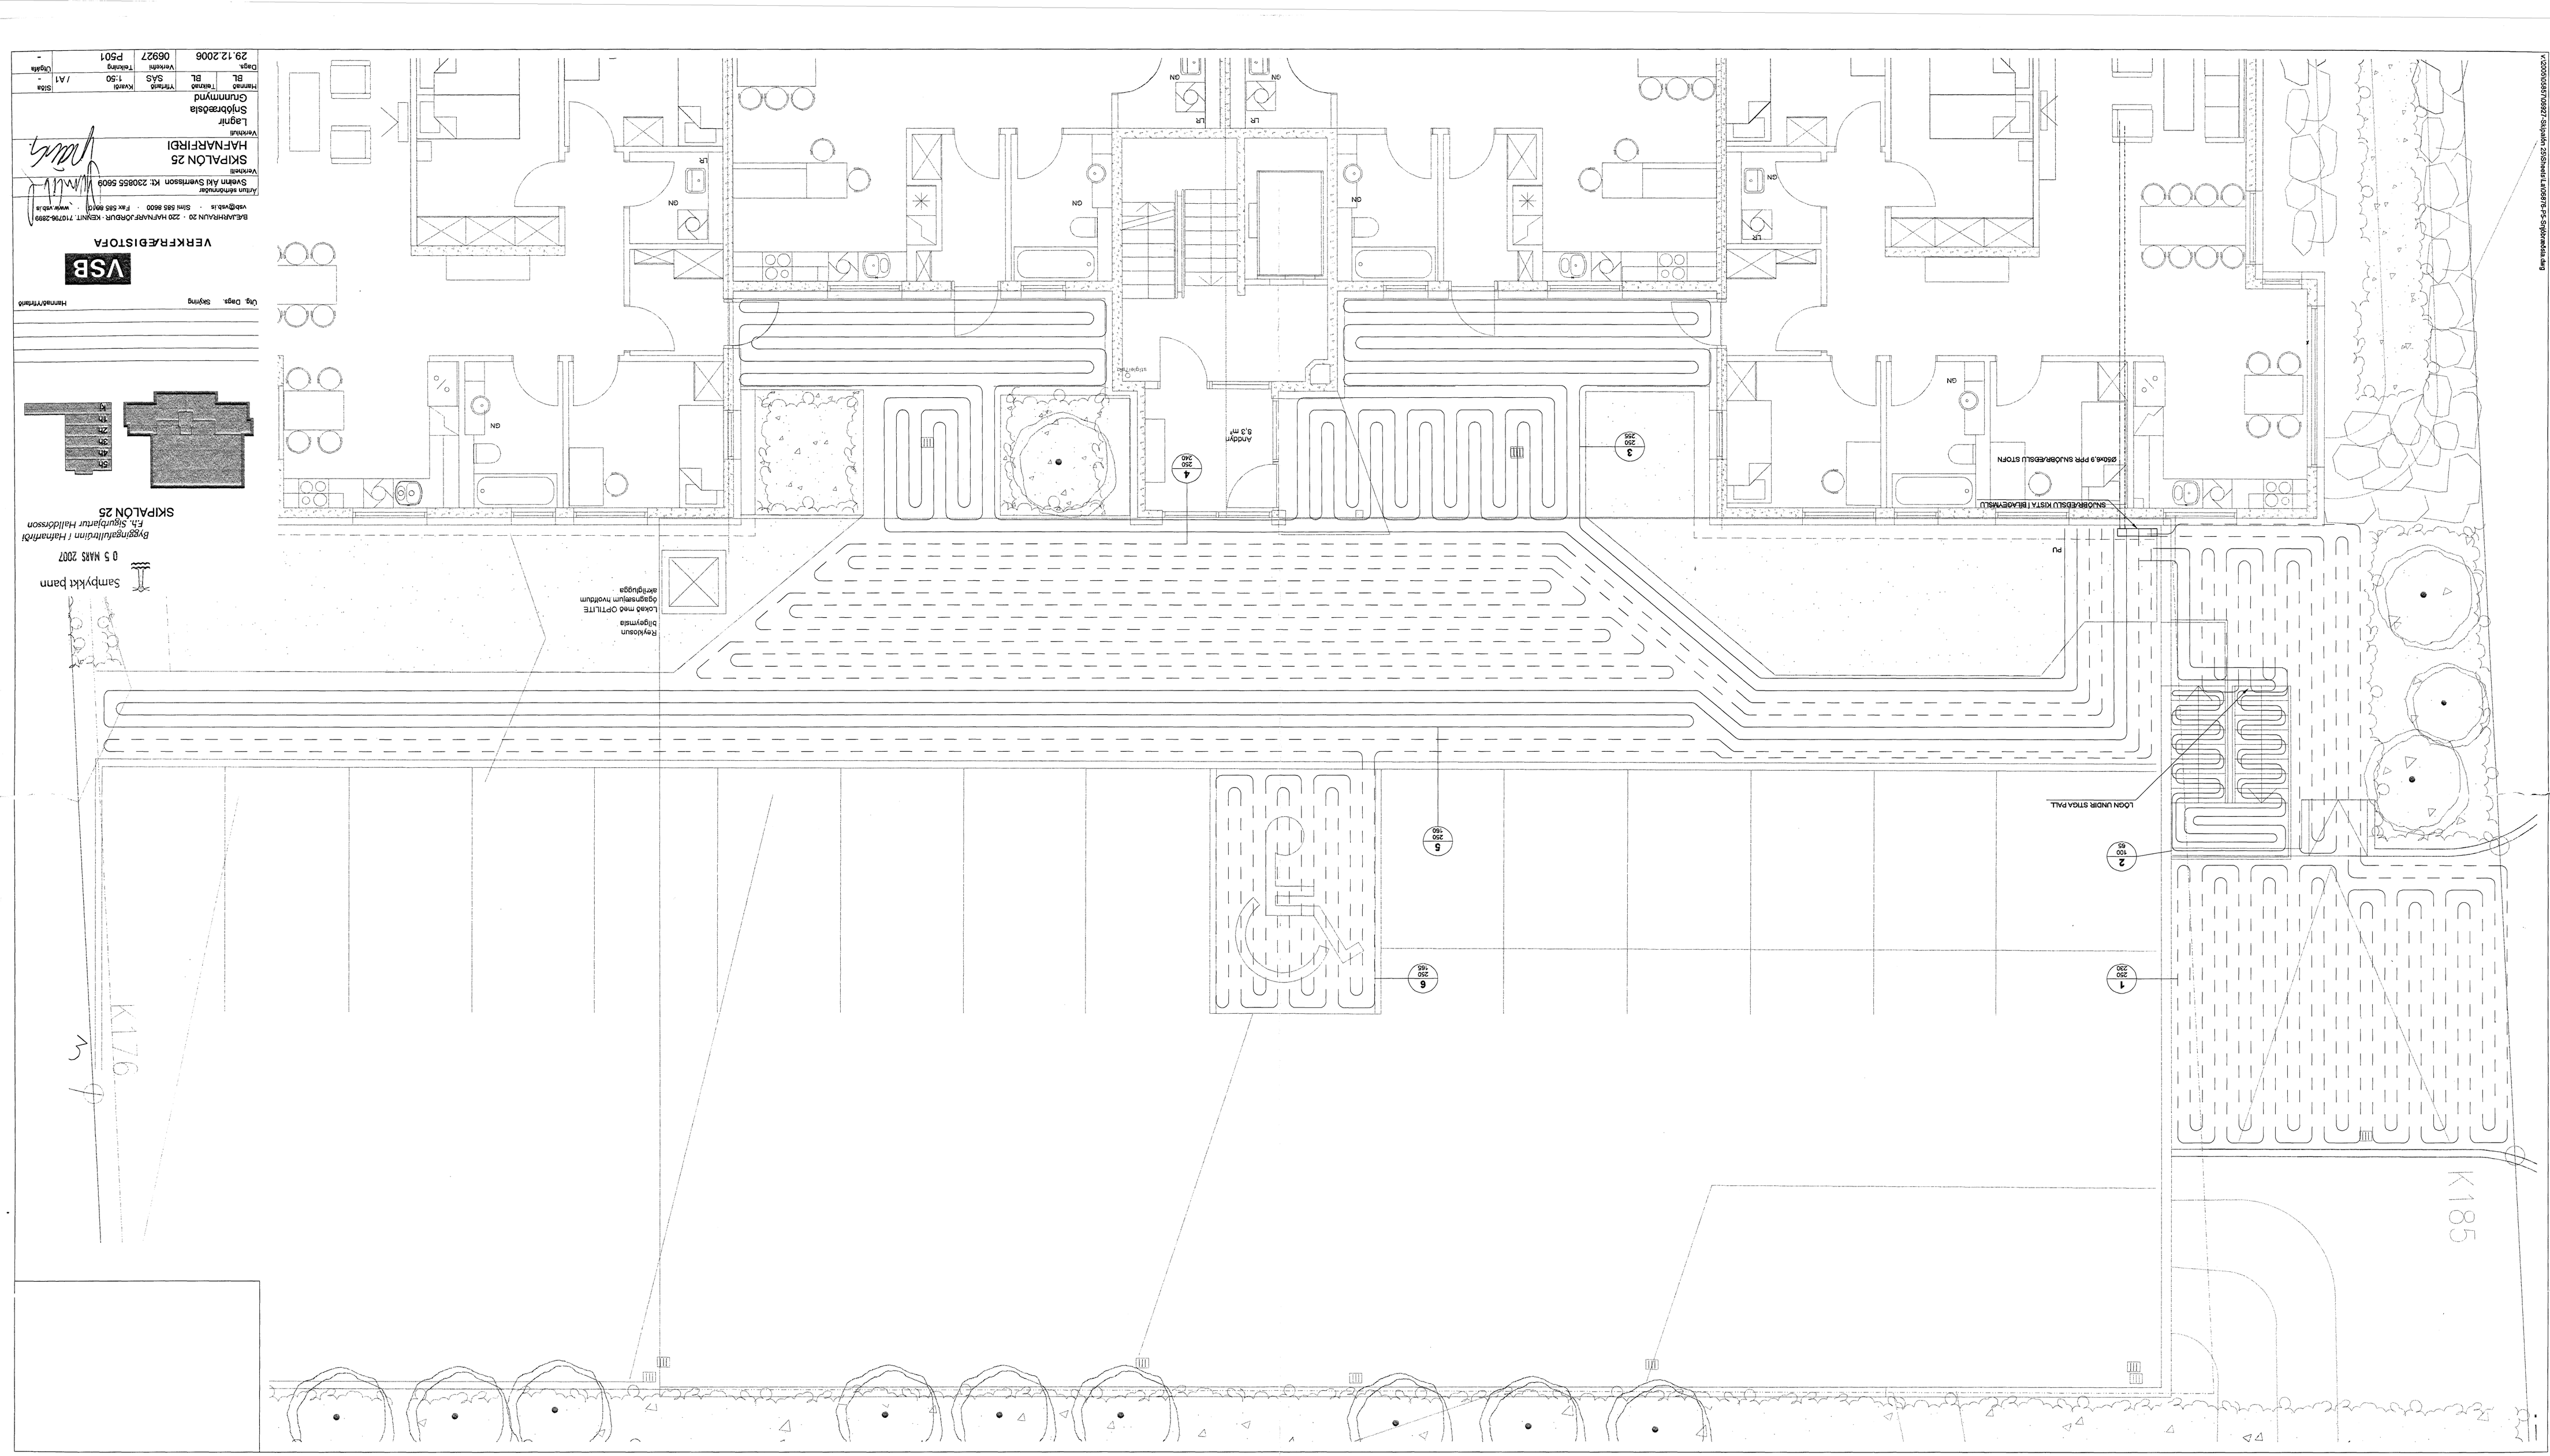
Samþykkt þann
0 5 MARS 2007
Byggingafulltrúinn í Hafnarfirði
F.h. Sigurjónar Halldórsson
SKIPALÓN 25
Reykjosun
Dilgeymsla
Loosio mio OPTLITE
Qgagnsæjum hurðum
ertiglugga
Inngangur
Anddyri
3,3 m²
GN
LR
PU
SALERÆSILU VISTA TILAGEVALSU
Ø40x4,9 PPR SALERÆSILU STORN
LÓÐIN UNDIR STIGA PALL
K176
K185
4
250
250
3
250
250
5
250
160
6
250
465
2
100
60
1
250
250
VSB
VERKFRÆÐISTOFA
BÆJARHRAUN 20 · 220 HAFNARFJÖRÐUR · KENNIT. 710796-2899
vsb@vsb.is · sími 585 8600 · fax 585 8601 · www.vsb.is
Arkitekt stimhönnuður
Verkstjóri
Sveinn Áki Sveinsson kt. 230855 5609
Verkstjóri
L.ágnir
Verkstjóri
Gunnmynd
Sniðbreiðsla
Hannað Teiknað Yfirfarið Kvarði Stærð
BL BL SÁS 1:50 / A1
Dags. Verkstjóri Teikning Útgáfa
29.12.2006 06927 P501 -
Útg. Dagsetning Skýring Hannað/Yfirfarið
v:\2006\06927\dwg\plan\1-2-3-4-5-6-Sniðmynd-Lóðarblað-2-hæðir-Skipalón.dwg