


NORÐURHELLA 13 HAFNARFIRÐI
FRÁRENNSLISLAGNIR 2. HÆÐAR
GRUNNMYND 1 : 50

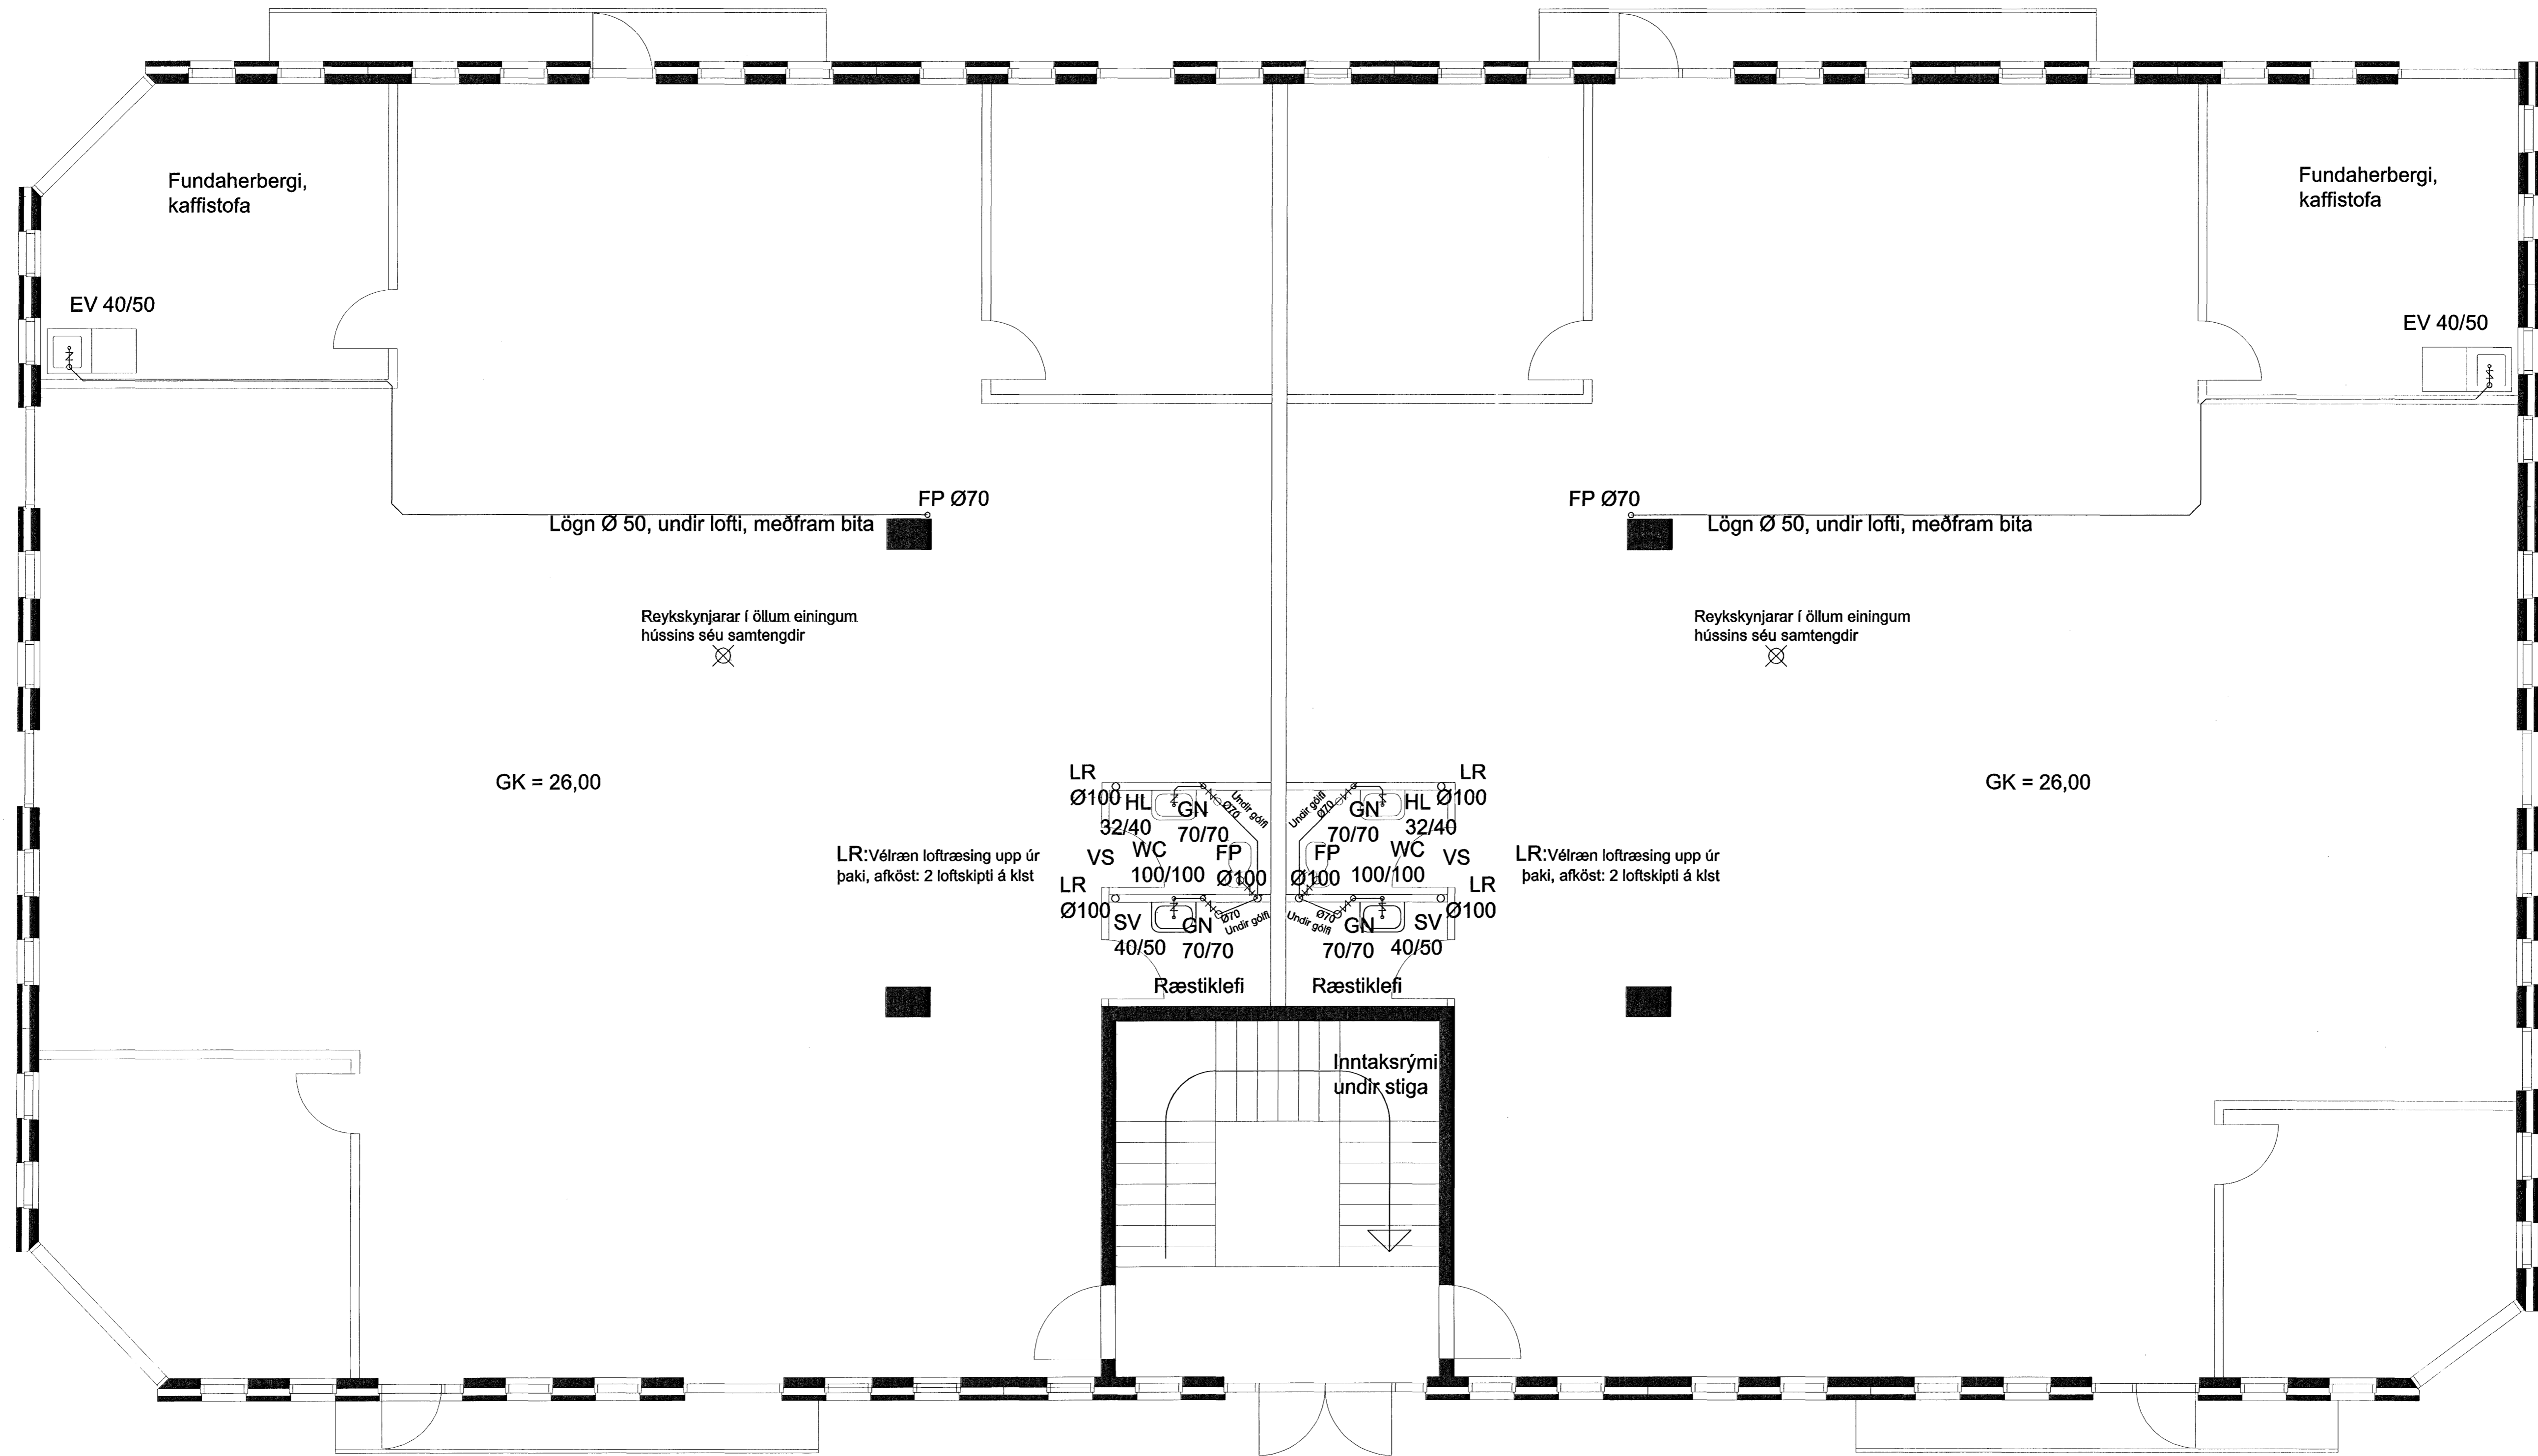

Samþykkt þessi
05.05.2007
Byggingafulltrúinn í Hafnarfirði
F.h. Sigurbjartur Halldórsson

HEILBRIGÐISEFTIRLIT
HAFNARFJARDAR-
OG KÓPAVOGSSVÆÐIS
Gangatorgi 7 - 20 Garðabæ
15/5/2007

VERKFRÆDISTOFA	HALLDÓRS HANNESSONAR S.5654355 GUNNARSSUNDI 10 HAFNARFIRÐI
Norðurhella 13 Hafnarfirði	Mkv. 1:50
Frárennslislagir.	Reiknað H H
Grunnmynd 2. hæðar	Teiknað HH
	Kl. hönnuðar: 141139-2159
	Breytt:
Verk: Norðurhella 13	Teikn.nr.: 2.02
	Dags: 1. maí 2007