


NORÐURHELLA 13 HAFNARFIRÐI
FRÁRENNISLAGNIR 1. HÆÐAR OG LAGNIR Í JÖRÐ
GRUNNMYND 1 : 50

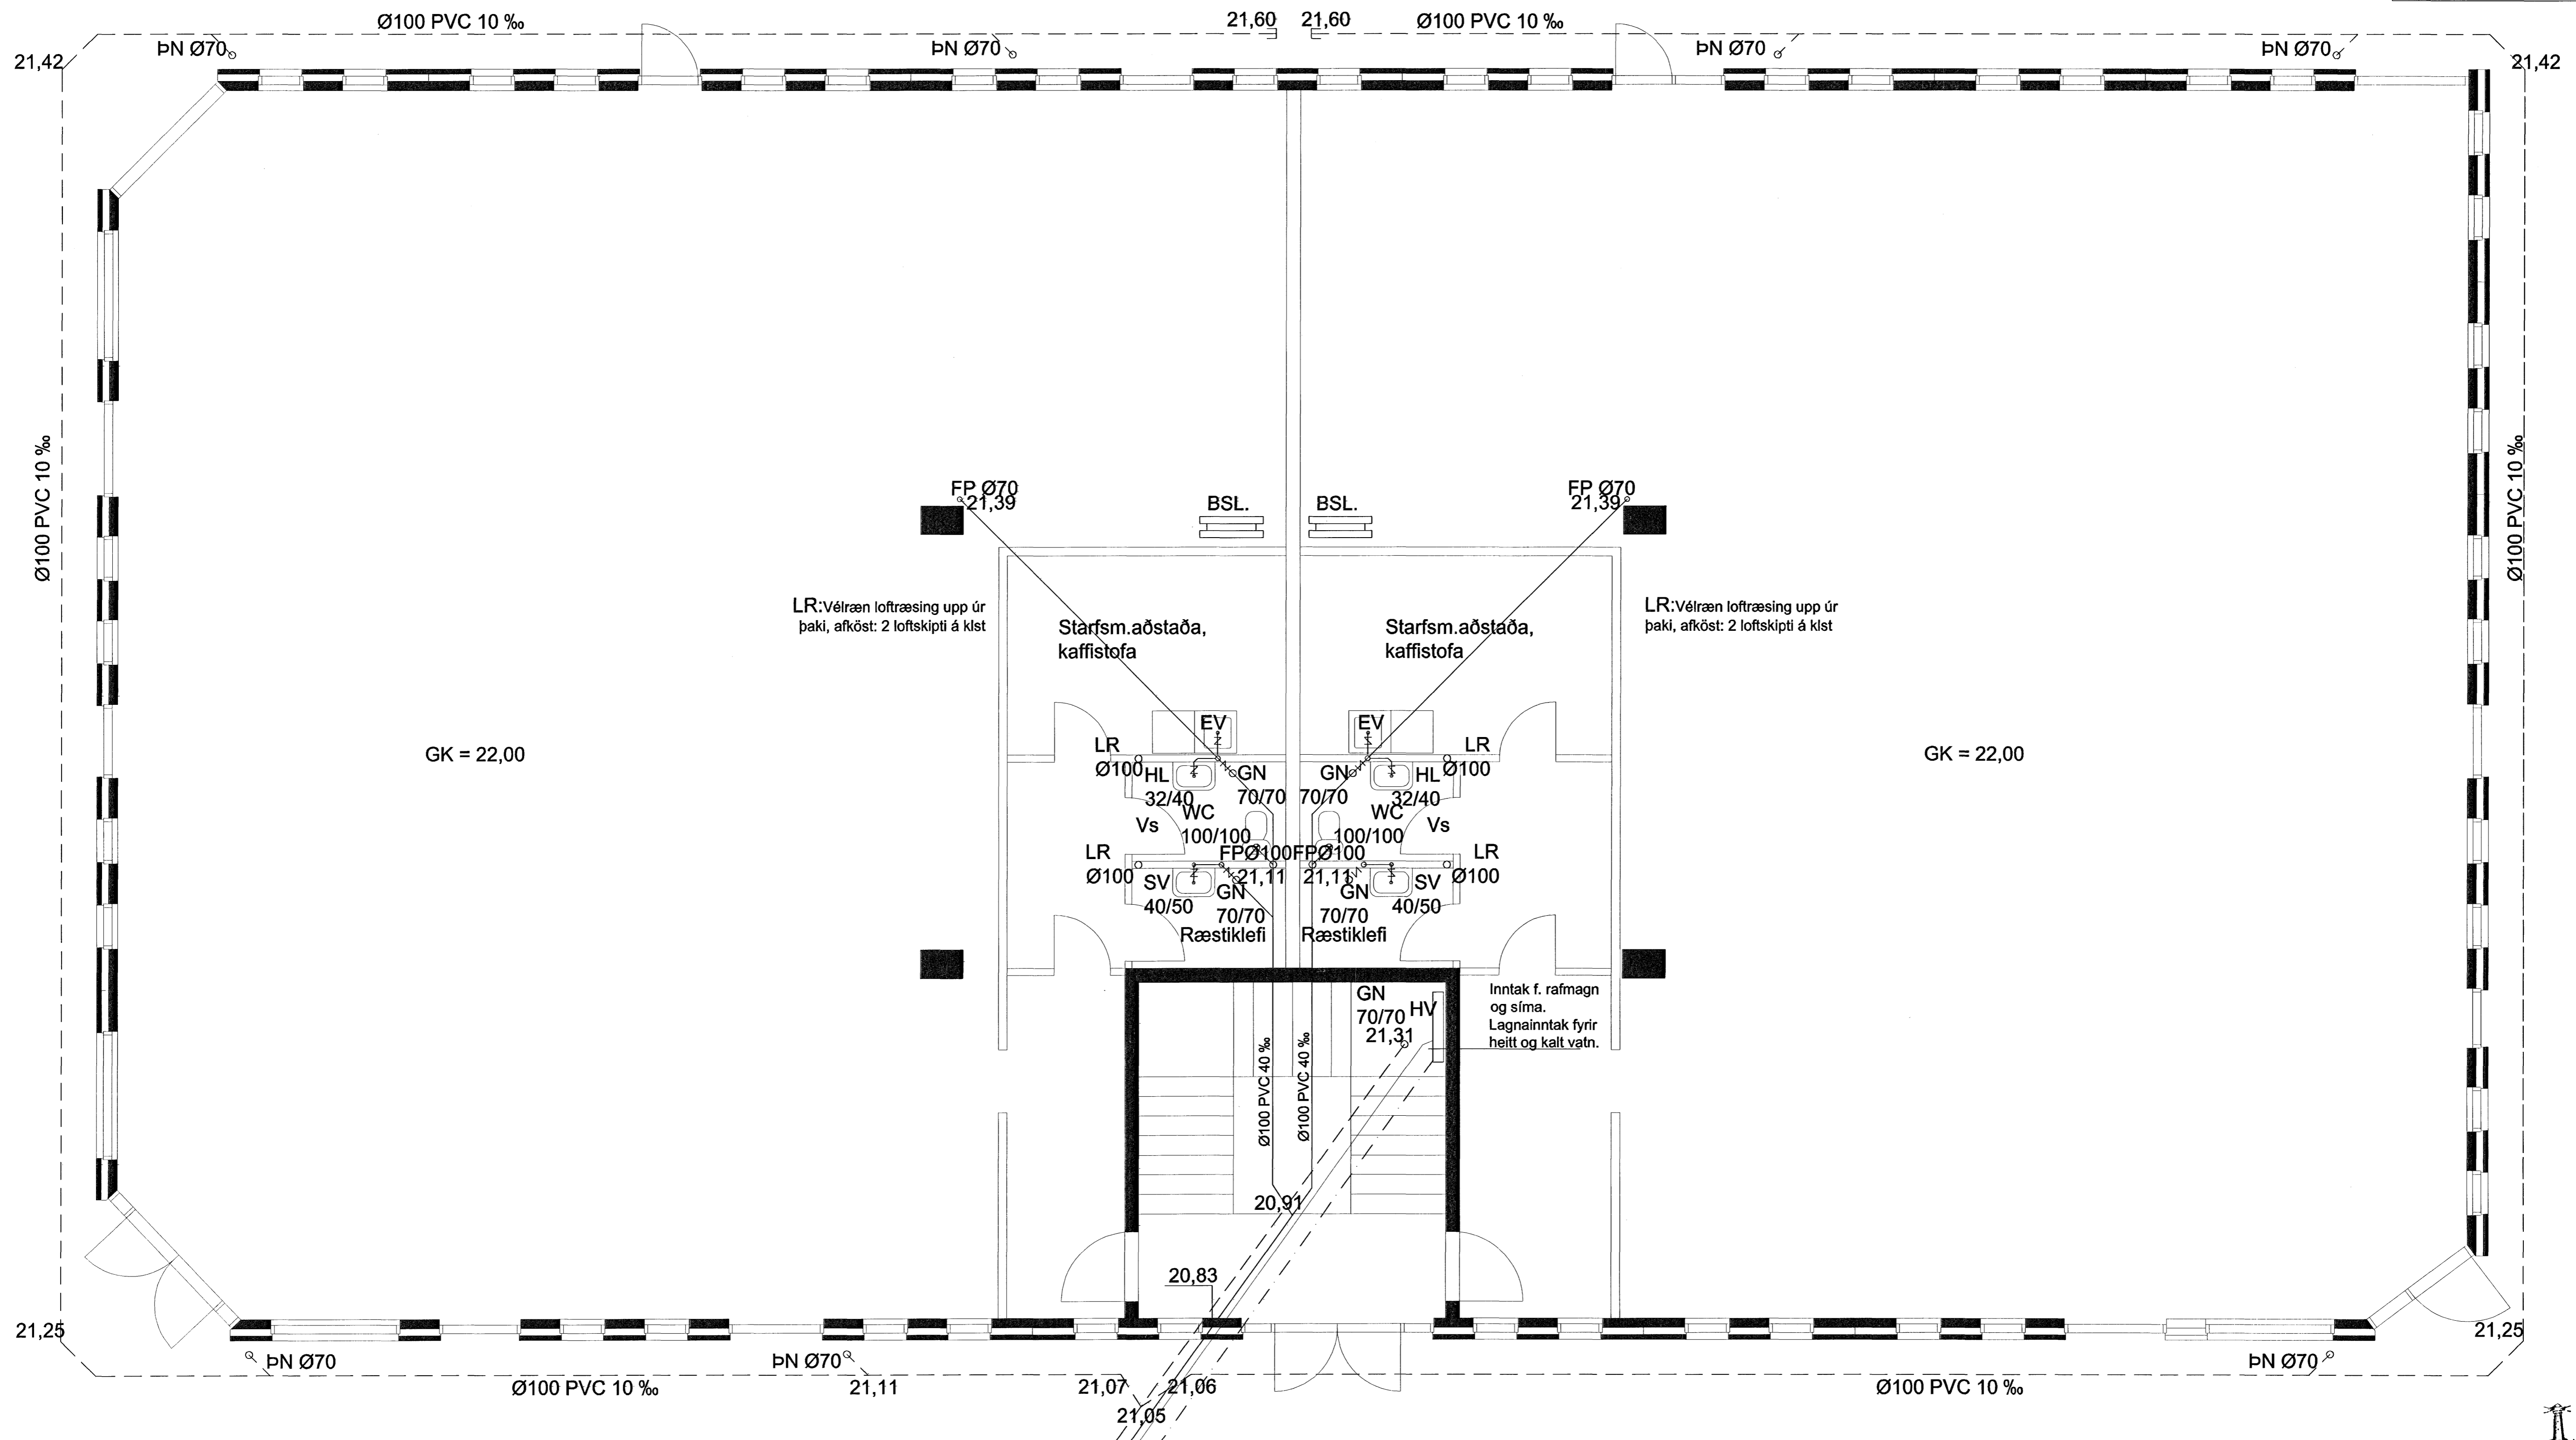

Samþykkt tekið
05.05.2007
Byggingafulltrúinn í Hafnarfirði
F.h. Sigurbjartur Halldórsson

HEILBRIGÐISEFTIRLIT
HAFNARFJARDAR-
OG KÓPAVOGSSVÆÐIS
Gardatorgi 7 - 20 Gardabæ
17.5.2007

VERKFRÆÐISTOFA	HALLDÓRS HANNESSONAR S.5654355 GUNNARSSUNDI 10 HAFNARFIRÐI
Norðurhella 13 Hafnarfirði Frárennislagirnir. Grunnmynd 1. hæðar og lagnir í jörð.	Mkv. 1:50 Reiknað H H Teiknað HH Kl. hönnuðar: 141139-2159 Breytt:
Verk: Norðurhella 13	Tekn.nr.: 2.01 Dags: 1. maí 2007