Norðurhella 13

Filigran-plötur, kennisnið 1:20.

Filigranplötur, gerð 1

Filigranplata 2,54 x 4,945 x 0,06m = 1900 kg

Filigranplata 2,43 x 4,46 x 0,06m = 1625 kg í þakplötu yfir stigagangi

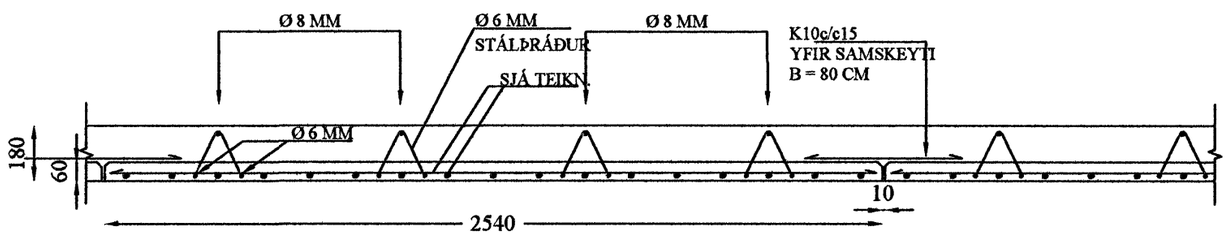

Filigranplötur, gerð 2

Filigranplata 2,54 x 5,948 x 0,06m = 2266 kg

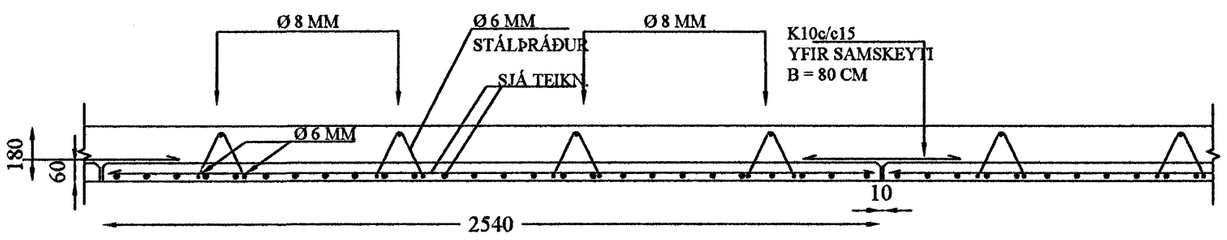

Samþykkt þann
05 2007
Byggingafulltrúinn í Hafnarfirði
F.h. Sigurbjartur Halldórsson

Breytt 10. maí 2007 10/5 07

Verkfræðistofa	Halldórs Hannessonar s. 5654355 Gunnarssundi 10 Hafnarfirði	
Norðurhella 13 Hafnarfirði Filigran-plötur í gólfi 2. hæðar og þaki		Mkv. 1:20 Reiknað H.H. Teiknað H.H. Kt. hönnuðar 141139-2159 Breytt 10. maí 2007
Verk: Norðurhella 13	Teikning nr.: 1.02.1	Dags.: 25. mars 2007