


NORÐURHELLA 13 HAFNARFIRÐI
UNDIRSTÖÐUR GRUNNMYND 1 : 50

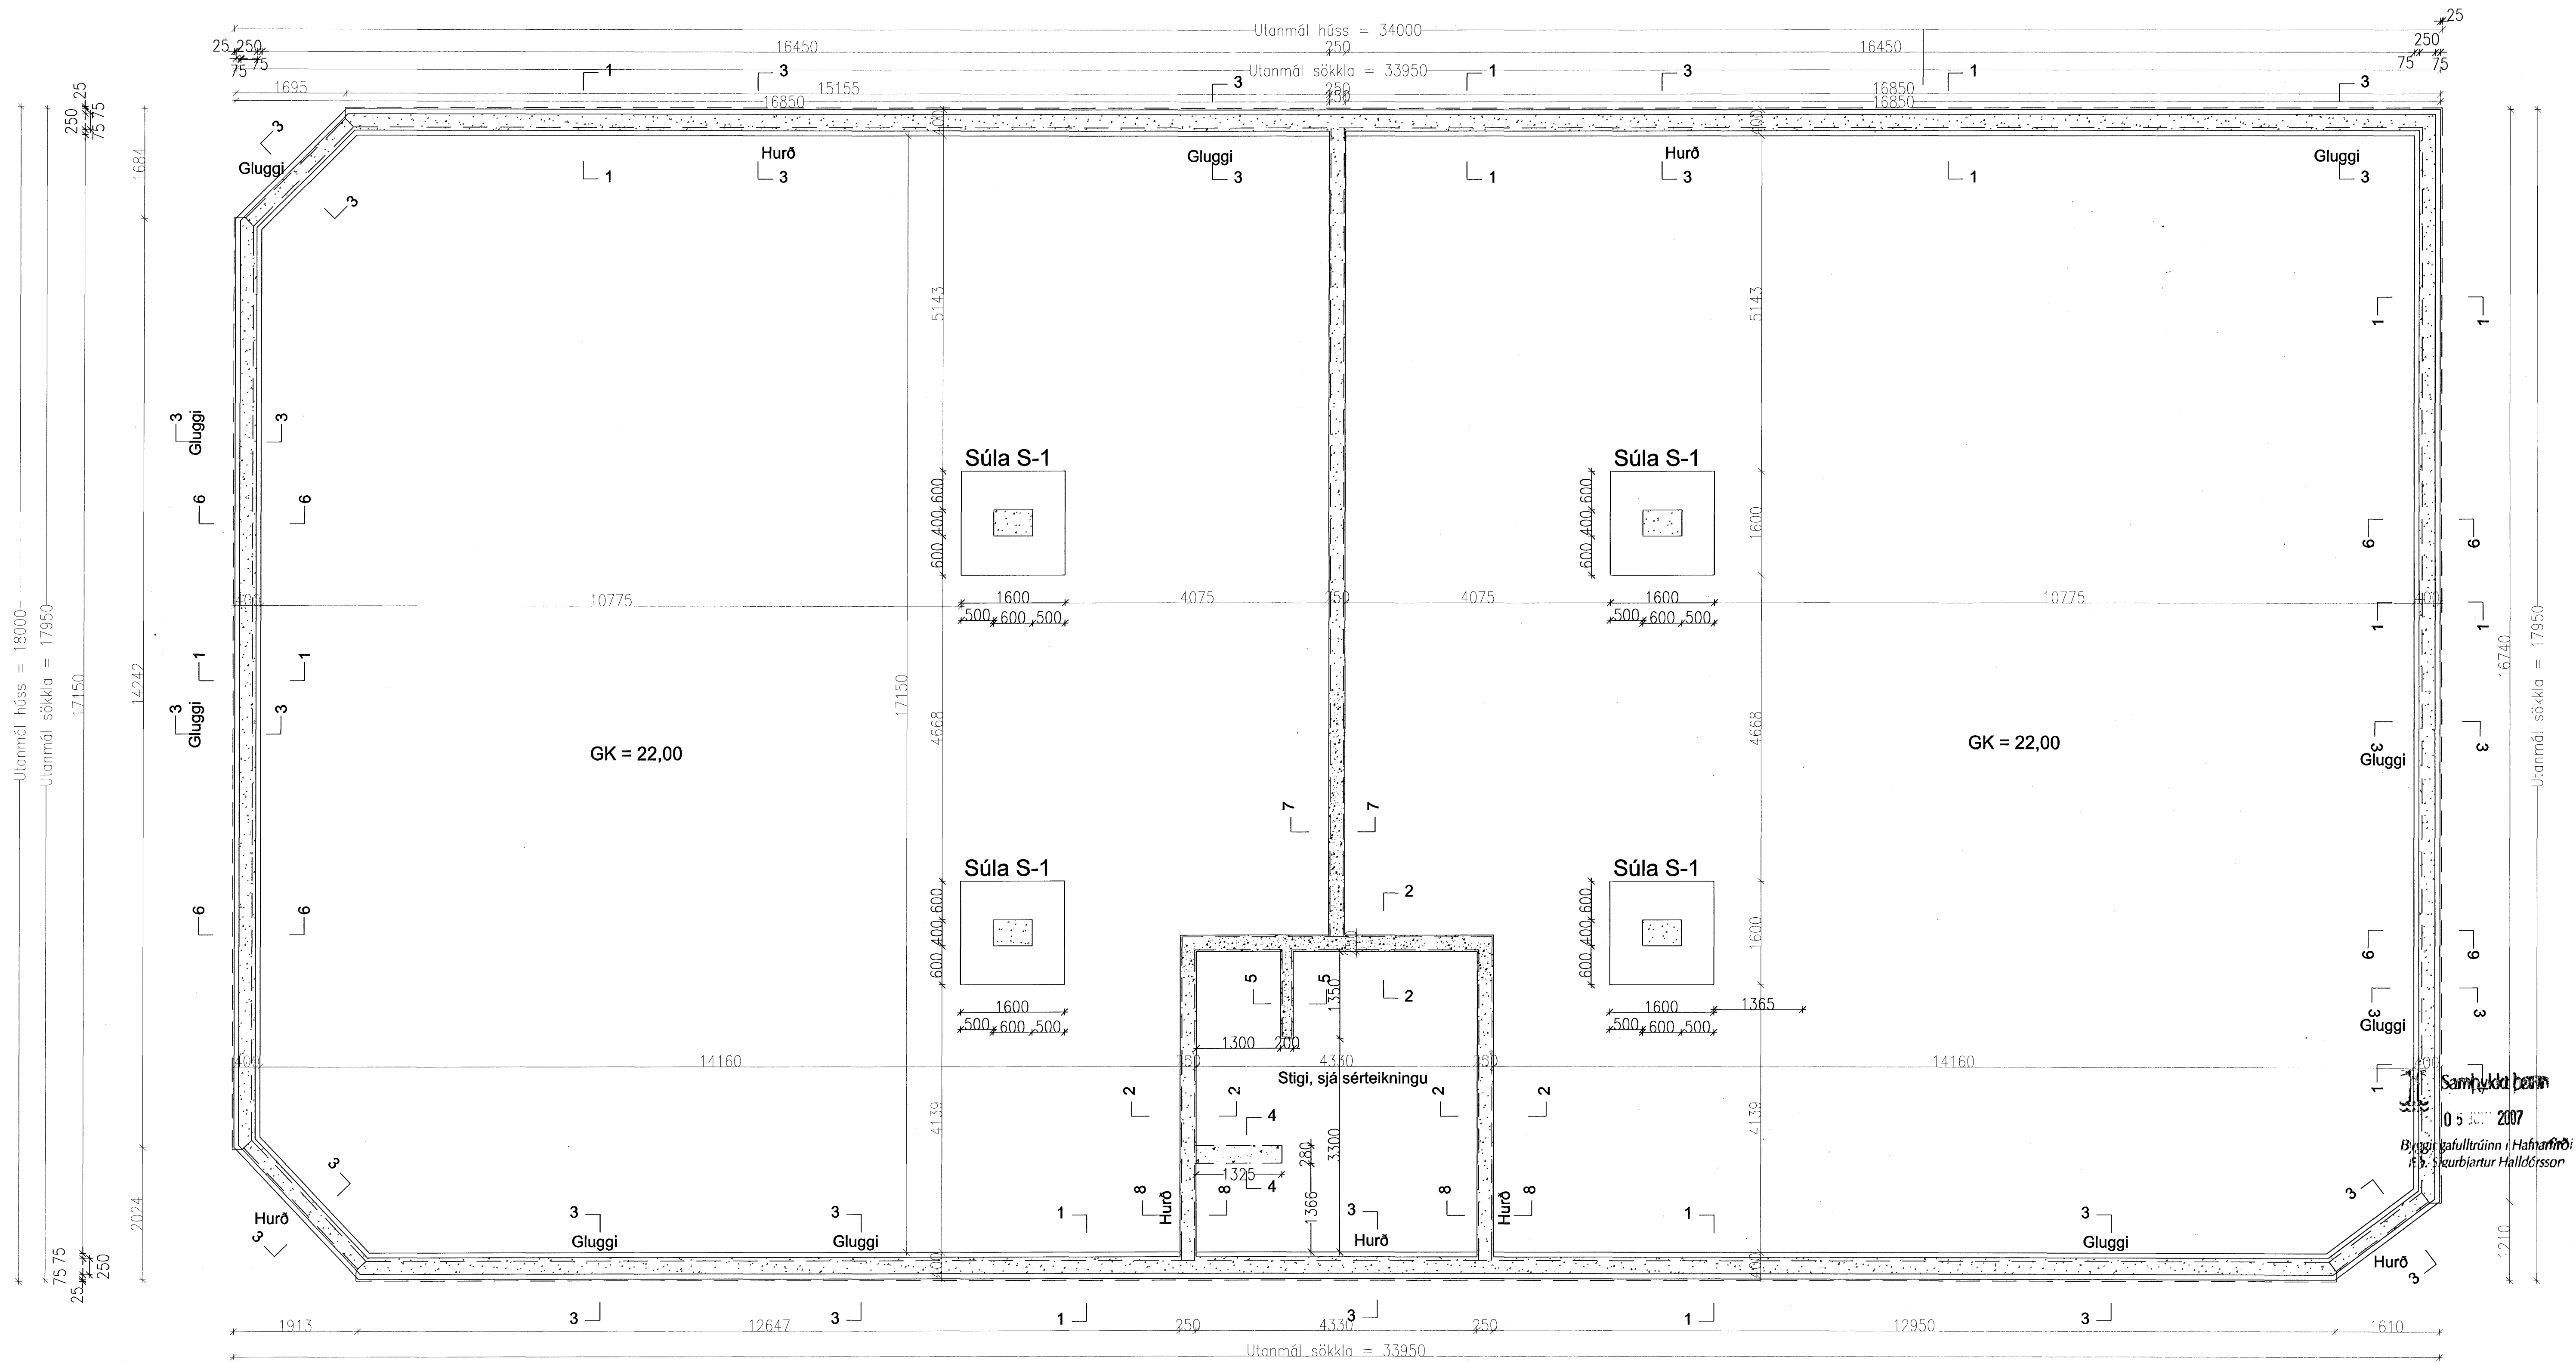

Einingavægir — — —

Undirstöður standi á vel þjappaðri malarfyllingu úr frostríu efni eða klöpp.
Sjá nánar á sniðteikningum. Mesta álag á fyllingu: 0,40 Mpa.
Steypa í undirstöðum er C-20/25, sigmál 8-13cm, loft 6 o/o.
Steypa í veggjum og gólfplötum er C-30/37, sigmál 5-8 cm, loft 6 o/o.
Stál í öllum járnalögnum B 500S.

Sjá snið, súlur og stiga á sérteikningum.

Breytt 10. maí 2007

10/5 07 HRP

VERKFRÆDISTOFA	HALLDÓRS HANNESSONAR S. 5654355 GUNNARSSUNDI 10 HAFNARFIRÐI
Norðurhella 13 Hafnarfirði Undirstöður, grunnmynd	Msk. 1:50 Reiknað H H Teiknað H H Kl. hönnuðar: 141139-2159 Breytt: 10. maí 2007
Verk: Norðurhella 13	Teikn.nr.: 1.01 Dags.: 25. mars 2007