


Grunnlagnir 1:50

Fr.92,80  
Fs.92,40

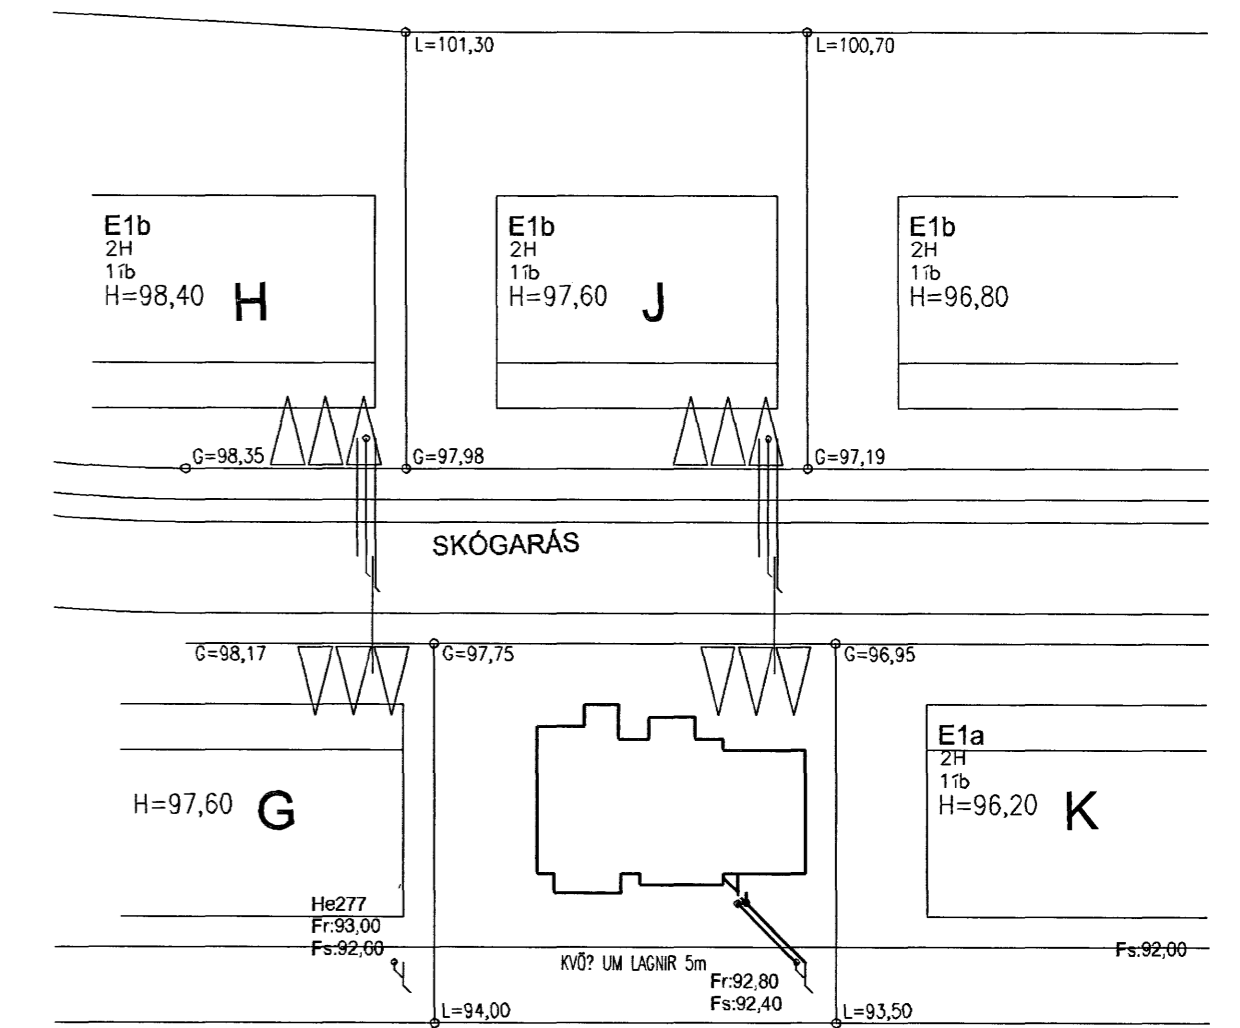

Afstöðumynd 1:500

Tákn fyrir lagnir

Skoplögn	VS	Vatnssalerni
Regnvatnslögn	HL	Handlaug
Jarðvatnslögn	BK	Baðkar
Jarðvatns+Regnvatnslögn	SB	Steypibað
Neysluvatn	EV	Eldúsvaskur
Bakrennsli Hitaveitu	pV	Þvottavél
	SV	Skolvascur
	GNF	Gegnumstreyrnisniðurfali
	NF	Niðurfali
	FP	Fallþrpa
	pN	Þakniðurfali

Skýringar

Fráveitulagnir undir botnplötu og utan með hási skulu vera úr PVC.  
Grafa skal fyrir lögnum í fullþjappað fyllingaefti.  
Undir og umhverfis rörin skal vera minnst 150 mm sandlag.  
Lagnir skulu liggja á belgnum ekki á múffum.  
Skeyta skal rör með þar til gerðum þéttihringjum.  
Þess skal gætt að rör geti þanist eðlilega.

YFIRAKIÐ  
12.04.07  
AÞH

Sambýtt þessum  
08 JUNI 2007  
Byggingafrúinn í Hafnarfirði  
Fh. Sigurbjartur Halldórsson

Útgáta	Breyting	Dagsetning	Hannað
Sveinbjörn Hinriksson Byggingateknifræðingur Kt. 160651-2929 Brekkuötu 8 Hafnarfirði Sími: 555-4008, 981-8651 Netfang: sveinh@internet.is		Staður Skógarás I Hafnarfirði	
Hannað / Teknað		Kvarði	Teikn.nr.
1:50 1:500		Dagsetning	17-07
		Verkr.	2-01