


GRUNNMYND 1:50

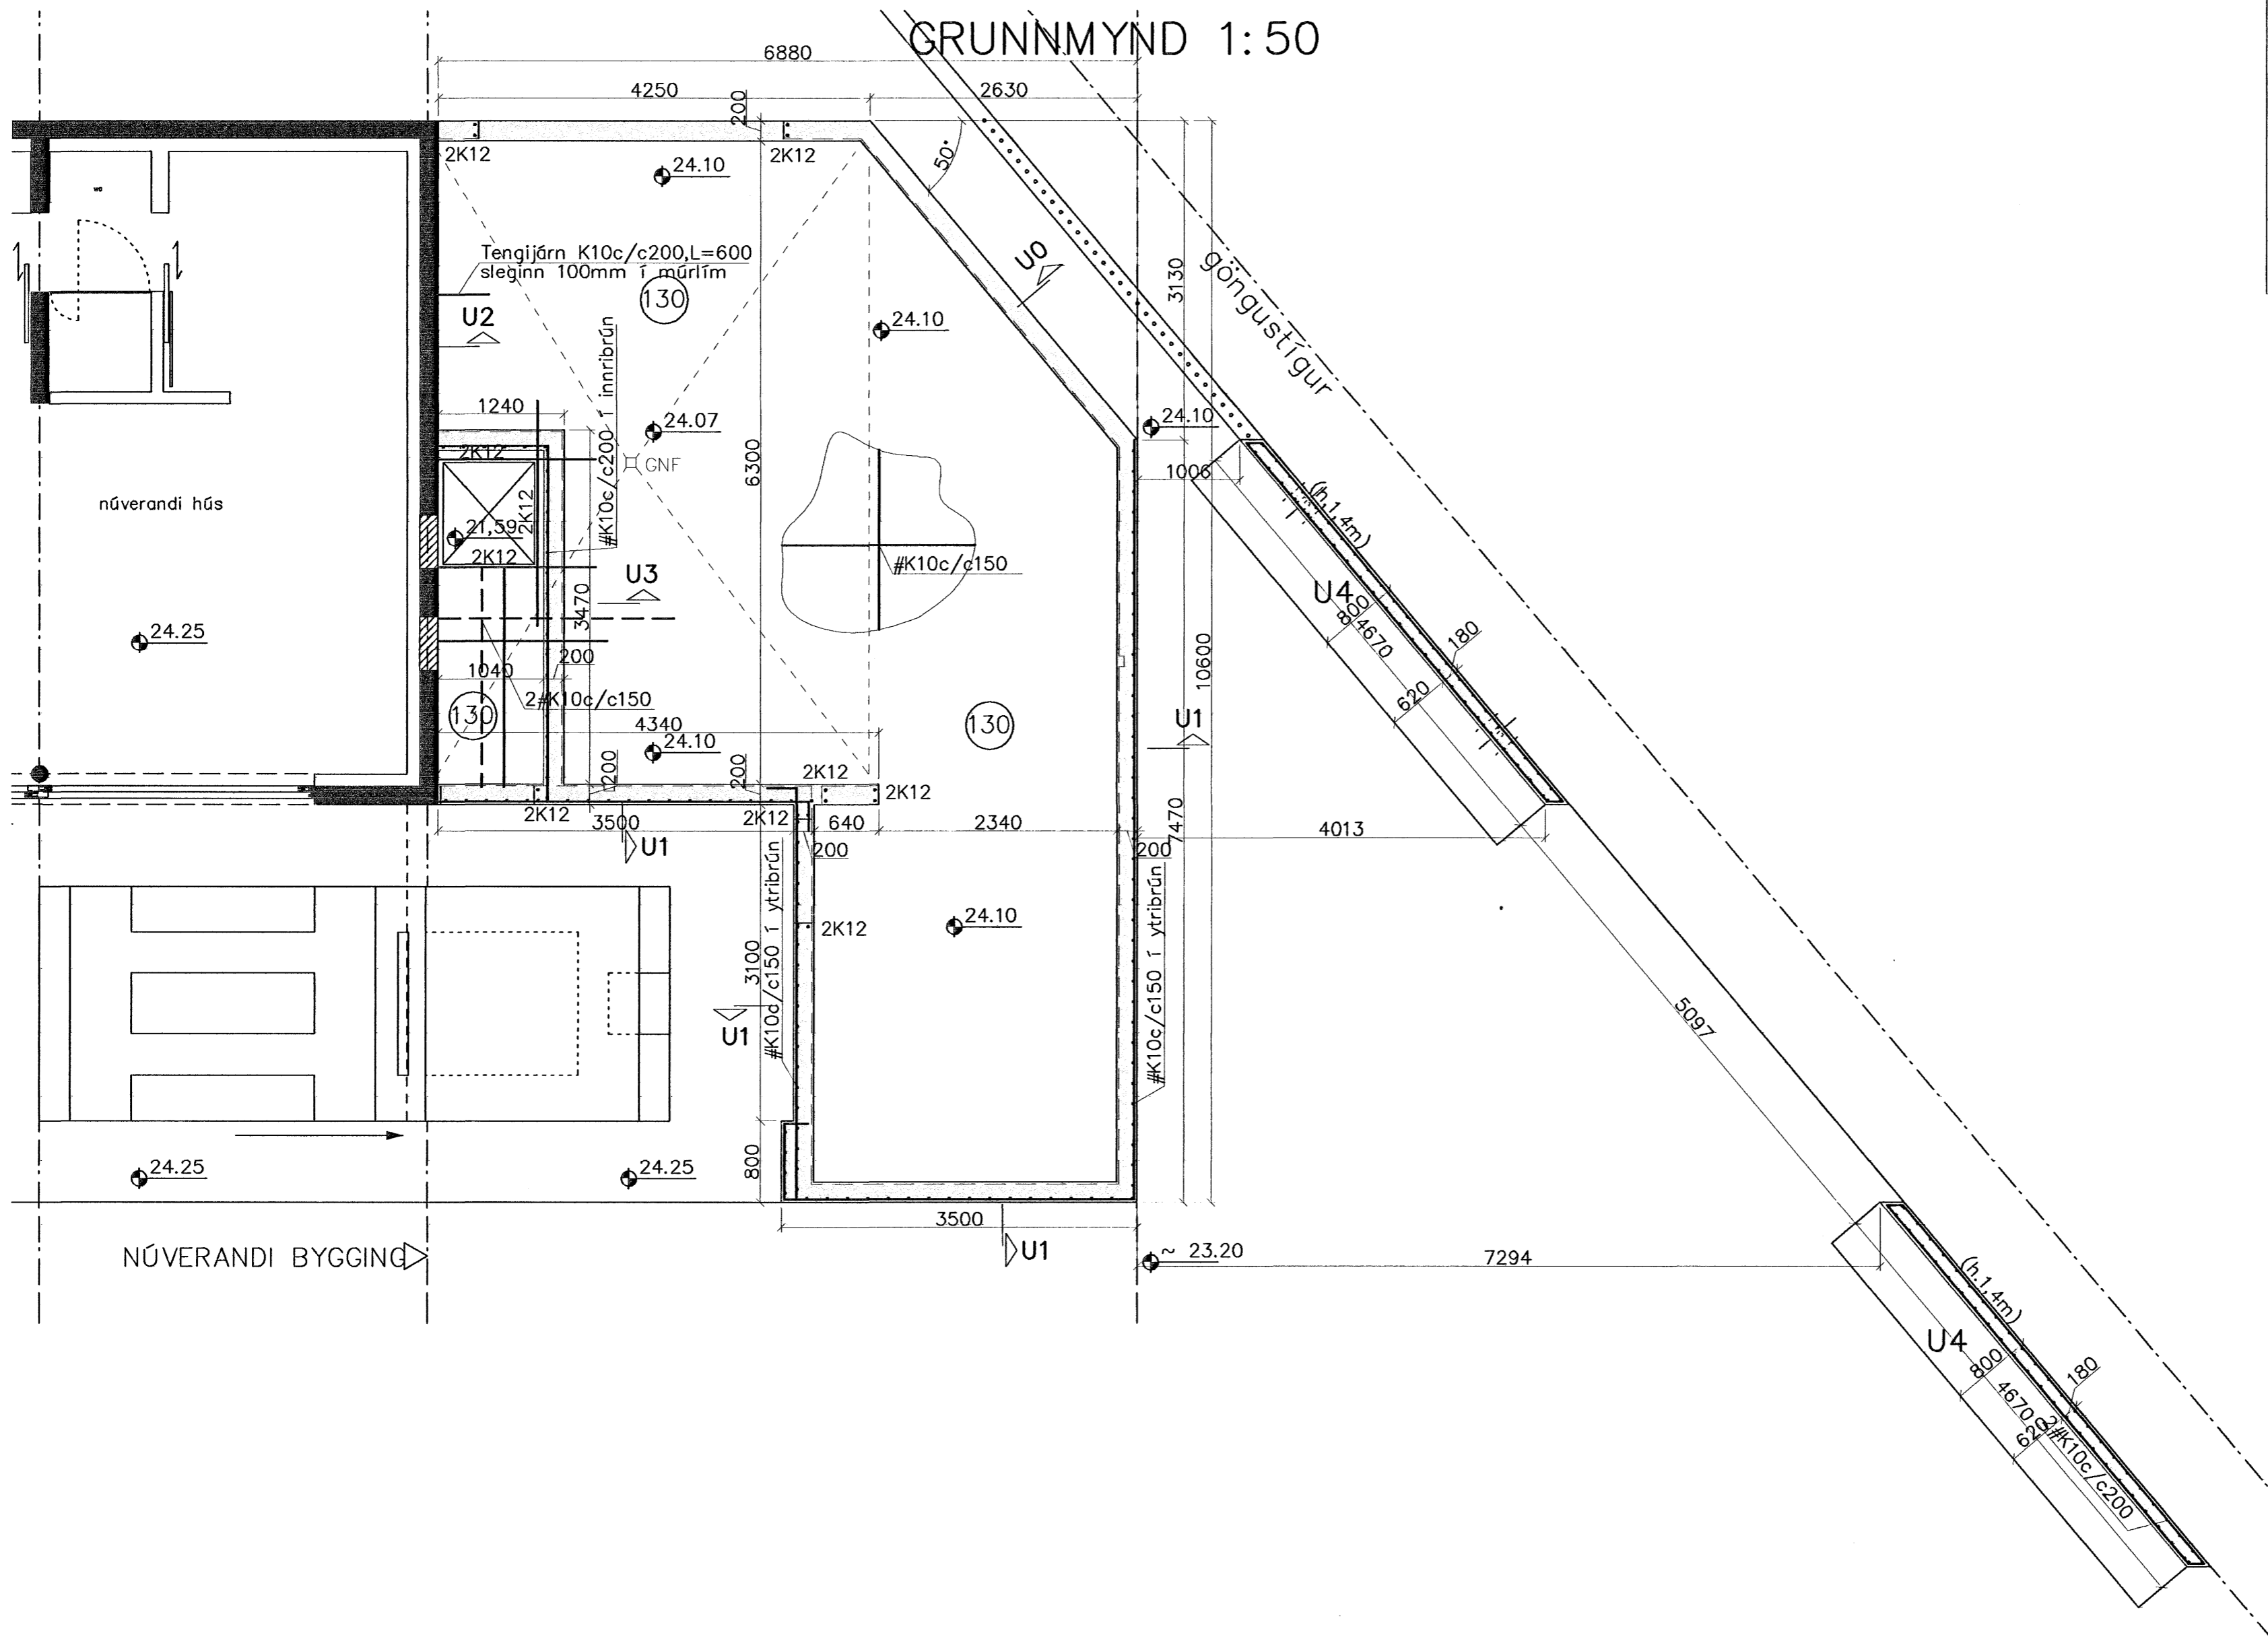

Samþykkt þáttur  
07 2007  
Byggingafrúinn í Hafnarföðu  
F.h. Sigurbjartur Halldórsson

PÁLMAR KRISTJÓNSSON ARKITEKT  
08 222 5339

Breytingar			MÁVAHRAUN 7, HAFNARF.
Nr.	Dags.	Nafn	
			<b>Verkfræðistofa Þráinn &amp; Benedikt</b> Laugavegi 178, 105 Rvk. Sími: 553 1770, 568 7775, Fax: 568-7701 Netfang: verkfræðistofa@verkfræðistofa.is
			H P K   T H S   S M 1:50 Nr. <b>B001</b>
			Burðarvirki undirstöður Dags. feb. '07 090638-4839