

NR.	DAGS.	BREYTING

**SKÝRINGAR**

SKÝRINGAR SJÁ TEIKN F001  
 ÖLL MÁL Á TEIKNINGU Í MILLIMETURUM  
 EKKI SKAL MÆLA UPP AF TEIKNINGU

MÁLSETNING Á SALERNISSTÓTUM MIDAST VID  
 AD FJARLÆGD Í MIÐJAN STÓT FRÁ FULLFRÁ-  
 GENNUM VEGG SÉ 150 mm

MÁLSETNING Á HANDLAUGARSTÓTUM MIDAST  
 VID AD FRÁRENNSLISTÓTAR LENDI VID INNVEGG  
 Á LÓDRÉTTA STOFNA SKAL SETJA HREINSILOK  
 UM 30 sm OFAN VID NEDSTU GÓLFPLÖTU

ALLA LÓDRÉTTA STOFNA – ÞYKKVEGGJA RÖR  
 SKAL EINANGRA OG VEFJA MED PLASTBORDA


8/5/07  
 SÆMUNDUR EIRIKSSON 261249-2949

**SKÓGARÁS H**  
 220 HAFNARFJÖRDUR

**KLÖPP**

KLÖPP ARKITEKTAR-VERKFRÉDINGAR EHF  
 NETHYL 2E, PÓSTHÖLF 10050, 130 REYKJAVÍK  
 SÍMI 577 2277, 699 7747 – klopp@simnet.is

HEITI TEIKN.	FRÁRENNSLISLAGNIR GRUNNMÝND 1. HÆD		
MELIKVARDI	1:50	DAGS.	MAJ 2007
TEIKNING	F 002	VERK	V 06-308
BREYTING		YFIRFARID	S.E.

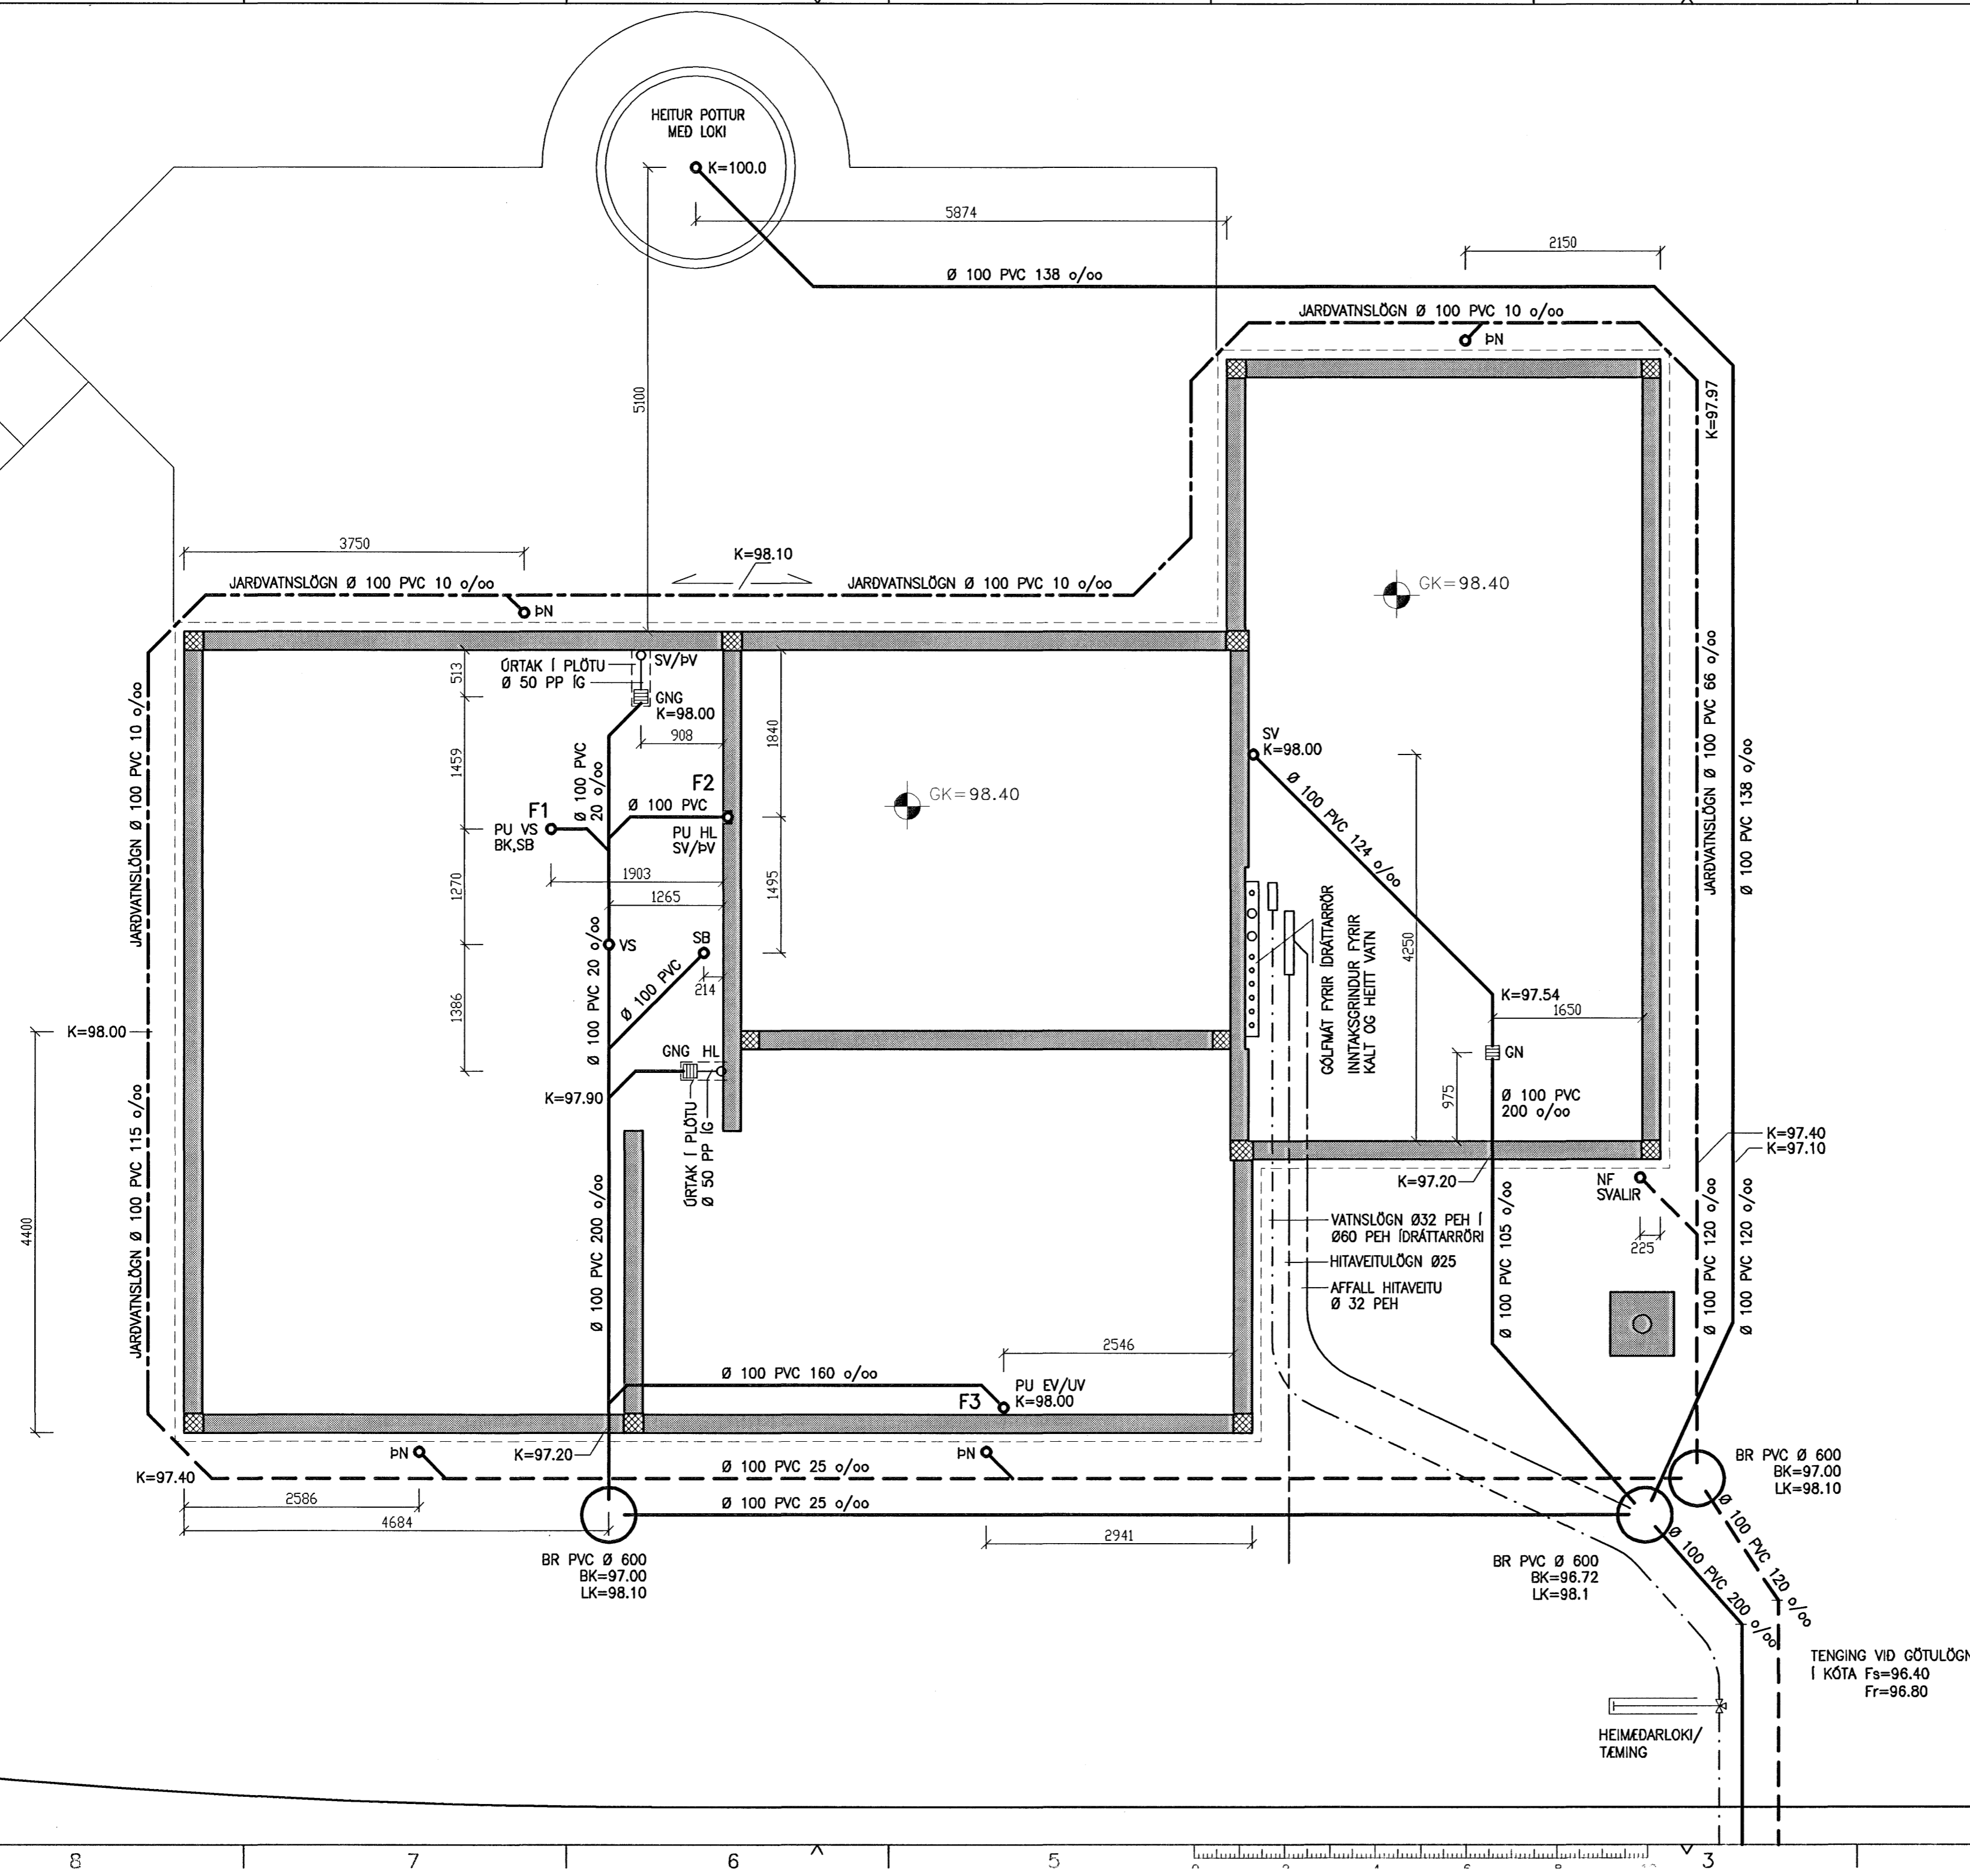

TENGENG VID GÖTULÖGN  
 Í KÓTA Fs=96.40  
 Fr=96.80

HEIMEDARLOKI/  
 TEMING