

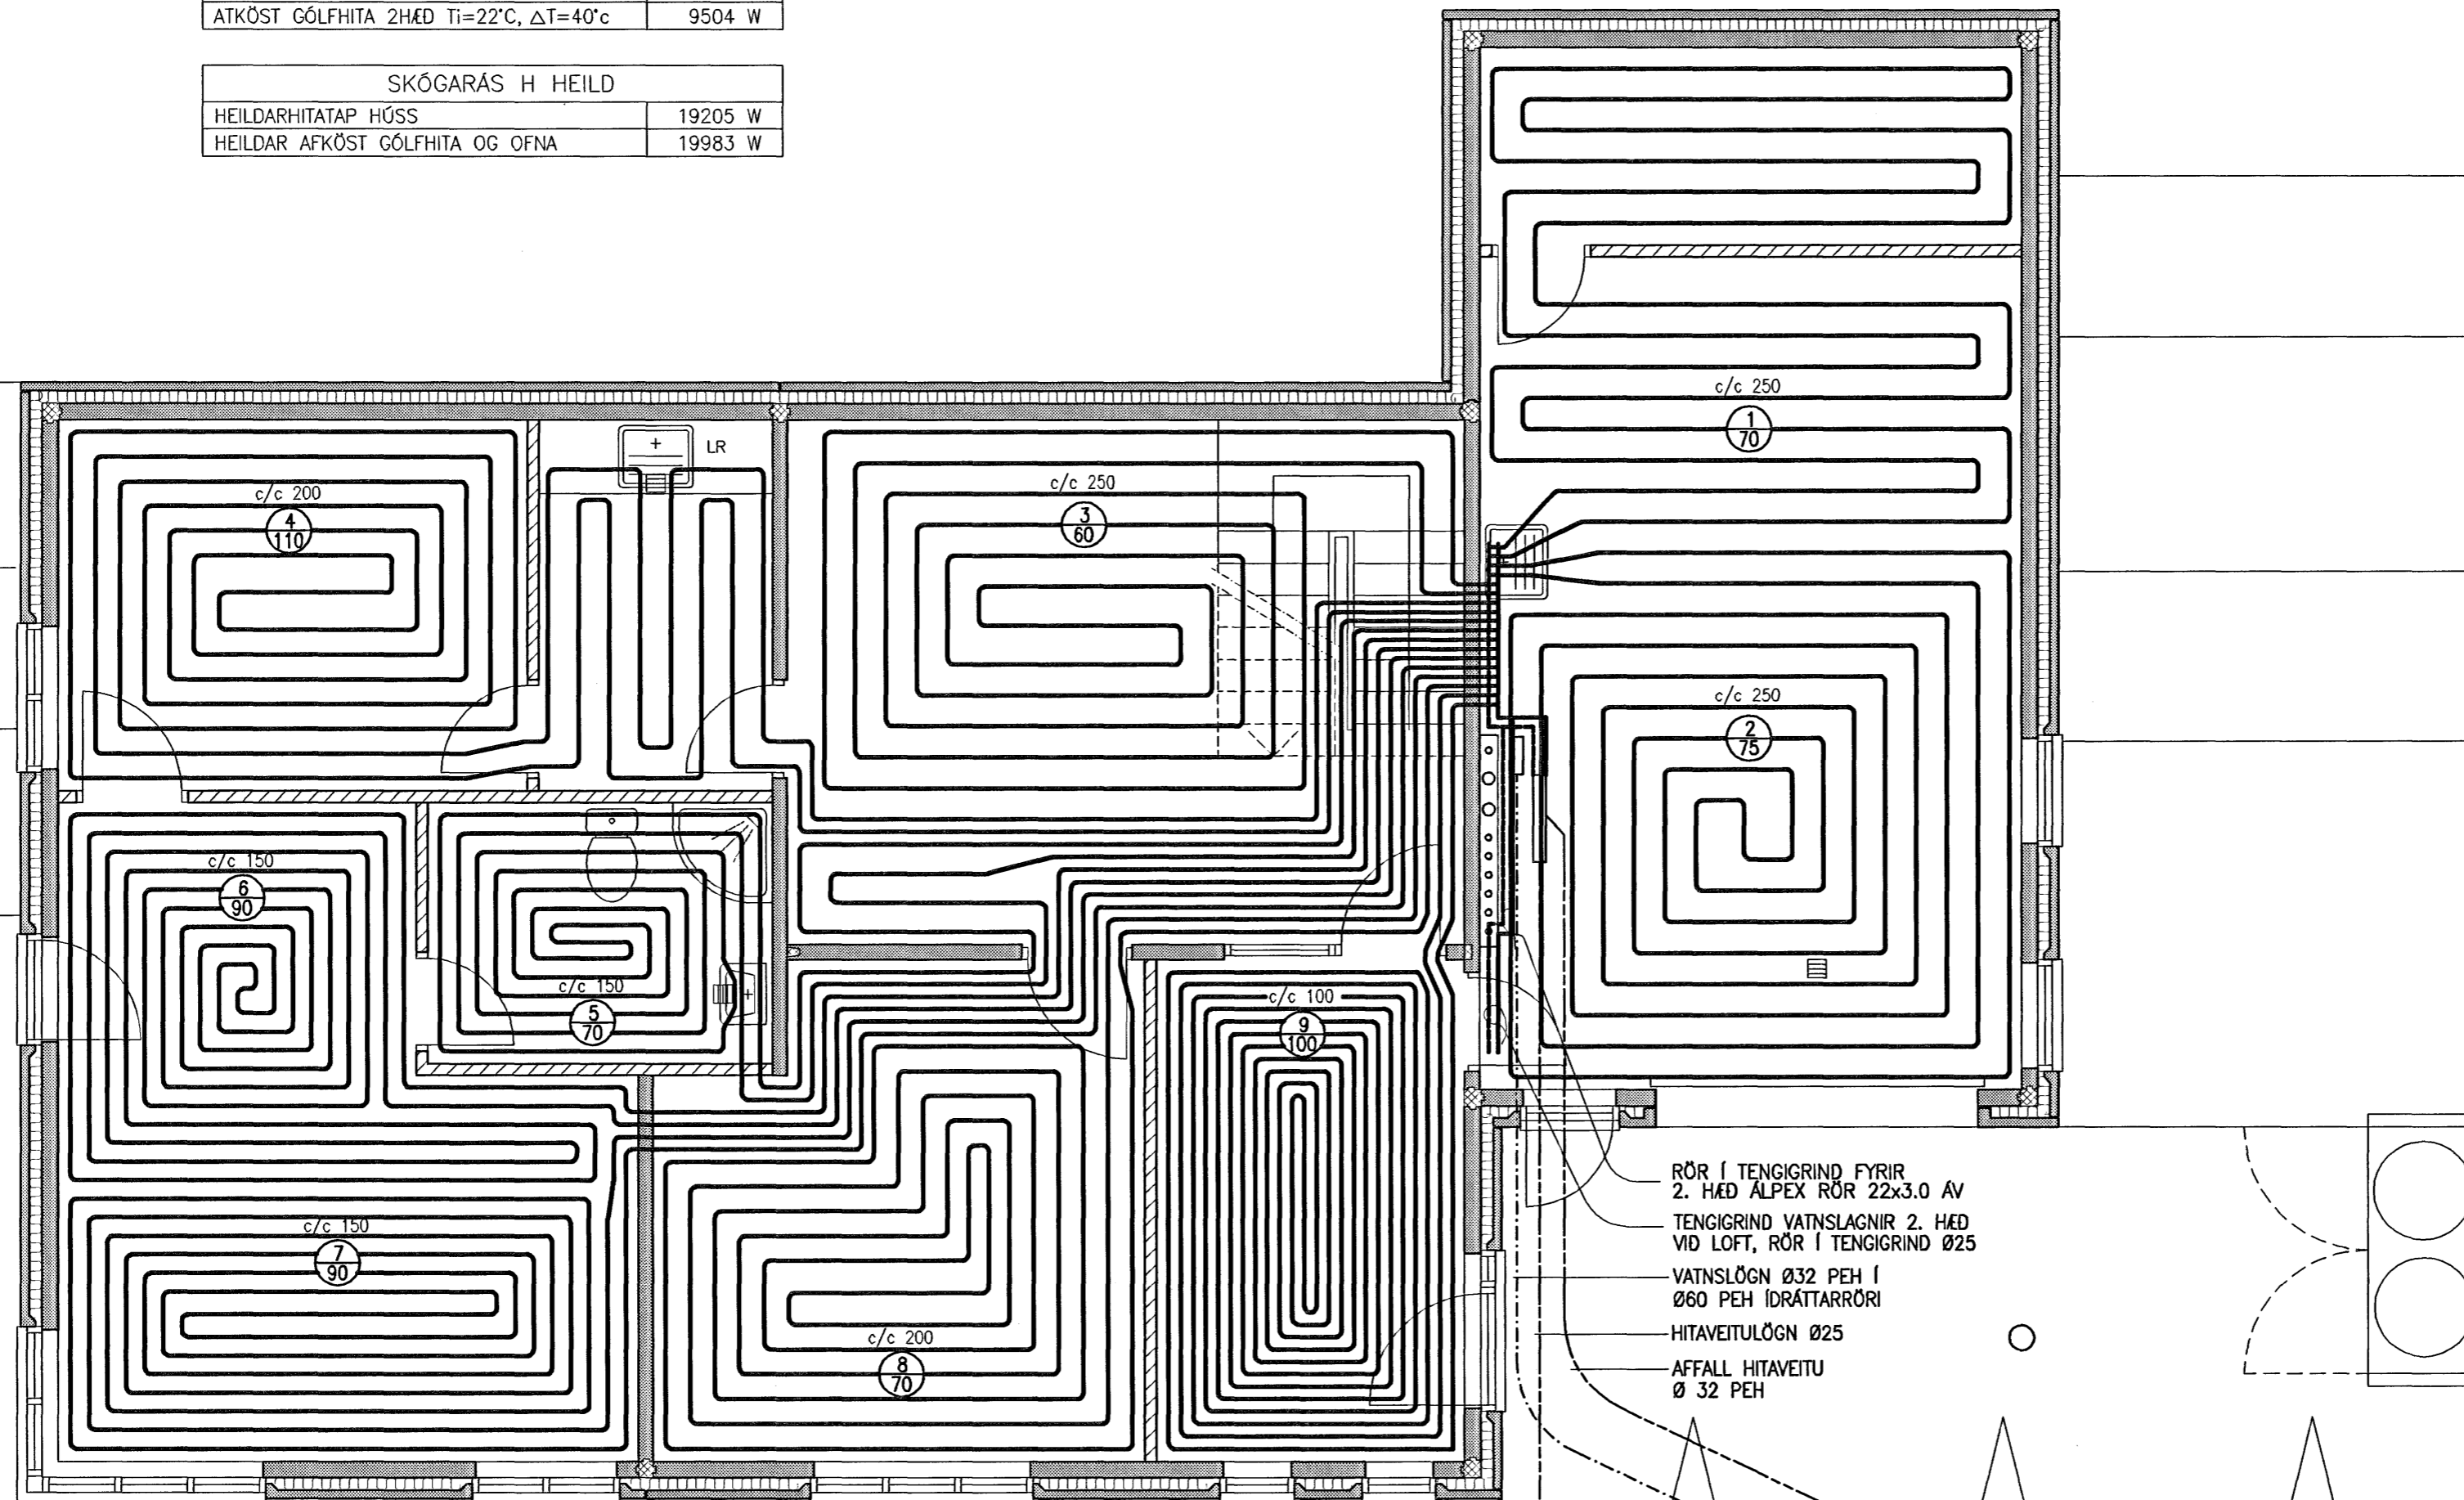


GÓLFHITI SKÓGARÁS H		
HITATAP Á 2. HÆD		11193 W
ATKÖST GÓLFHITA 1HÆD $T_i=22^\circ\text{C}$, $\Delta T=40^\circ\text{C}$		10390 W
HITATAP Í GÓLFHITAHLUTA Á 1. HÆD		8012 W
ATKÖST GÓLFHITA 2HÆD $T_i=22^\circ\text{C}$, $\Delta T=40^\circ\text{C}$		9504 W

SKÓGARÁS H HEILD		
HEILDARHITATAP HÜSS		19205 W
HEILDAR AFKÖST GÓLFHITA OG OFNA		19983 W

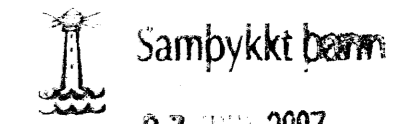

FRÁGANGUR LAGNA Í GÓLFPLÖTU

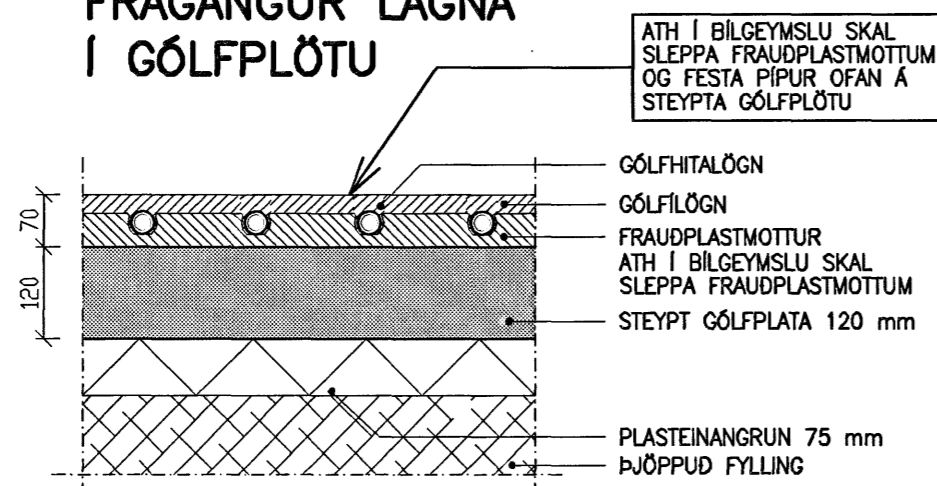

07.05.2007

Þyggingafultrúinn í Hainarfitði
F.h. Sigurbjartur Halldórsson

NR. DAGS. BREYTING

SKÝRINGAR

SKÝRINGAR SJÁ TEIKNINGU F 001

GÓLFHITAÞÍPUR ERU PEX-LAGNIR 16 mm MED SÚREFNISKÁPU. LAGNIR SKULU ÞRÝSTI-ÞRÓFADAR SAMKVÆMT LEIÐBEININGUM FRAMLEIDANDA

LEGGJA SKAL ÁDRAGSHÓLKA Á FRAMRÁS AD HITUDUM SVÆDUM

HERBERGISHITI STÝRIST MED HITASTILLI Í VÍDKOMANDI HERBERGI SEM TENGIST SEGUL-LOKA VID TENGIGRIND Á GÓLFHITAÞÍPUM

○ NÚMER SLAUFU

○ LENGÐ SLAUFU

8/5'07
SÆMUNDUR EIRÍKSSON 261249-2949

SKÓGARÁS H

220 HAFNARFJÖRDUR



KLÖPP ARKITEKTAR-VERKFRÉDINGAR EHF
NETHYL 2E, PÓSTHÓLF 10050, 130 REYKJAVÍK
SÍMI 577 2277, 699 7747 - klopp@simnet.is

HEITI TEIKN. HITLAGNIR
GRUNNMYND 1. HÆD

MELIKVARDI 1:50 DAGS. MAI 2007

TEIKNING H 001 VERK V 06-308

BREYTING YFIRFARID S.E.