


Samþykkt barn
 07 MAÍ 2007
 Byggingafulltrúinn í Hafnarfirði
 F.h. Sigurbjartur Halldórsson

NR.	DAGS.	BREYTING

SKÝRINGAR


SKÝRINGAR SJÁ TEIKNINGU F 001

VATNSLAGNIR FRÁ TENGIRIND AD EINSTÖKUM TÆKJUM ERU HITABOLIN PEX RÖR, RÖR Í RÖR KERFI

RÖRSTÆÐIR MIDAST VID YTRA ÞVERMÁL Ø16x2.2 : YTRA ÞVERMÁL 16 mm, MINNSTA VEGGÞYKKT 2.2 mm


ATHUGID AD VATNSLAGNIR HAFI GÓÐA ÞENSLUMÖGULEIKA

MÁLSETNING Á STAÐSETNINGU STÖTA :

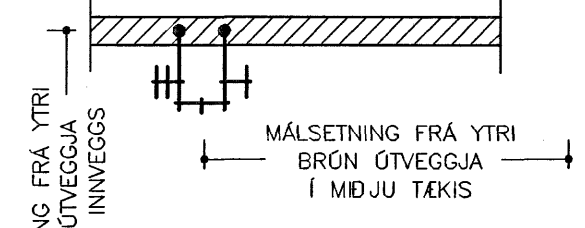


MÁLSETNING FRÁ YTRI BRÚN ÚTVEGGJA Í MIÐJU INNVEGGIS

MÁLSETNING FRÁ YTRI BRÚN ÚTVEGGJA Í MIÐJU TÆKIS


 SÆMUNDUR EIRÍKSSON 261249-2949

SKÓGARÁS H

220 HAFNARFJÖRDUR

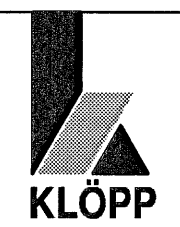
KLÖPP
 KLÖPP ARKITEKTAR-VERKFRÆÐINGAR EHF
 NETHYL 2E, PÓSTHÓLF 10050, 130 REYKJAVÍK
 SÍMI 577 2277, 699 7747 - klopp@simnet.is

HEITI TEIKN.	VATNSLAGNIR GRUNNMÝND 2. HÆD		
MÆLIKVARDI	1:50	DAGS.	MAÍ 2007
TEIKNING	V 002	VERK	V 06-308
BREYTING		YFIRFARID	S.E.

FRÁGANGUR LAGNA Í GÓLFPLÖTU

