


Setlaug m/læsanlegu loki

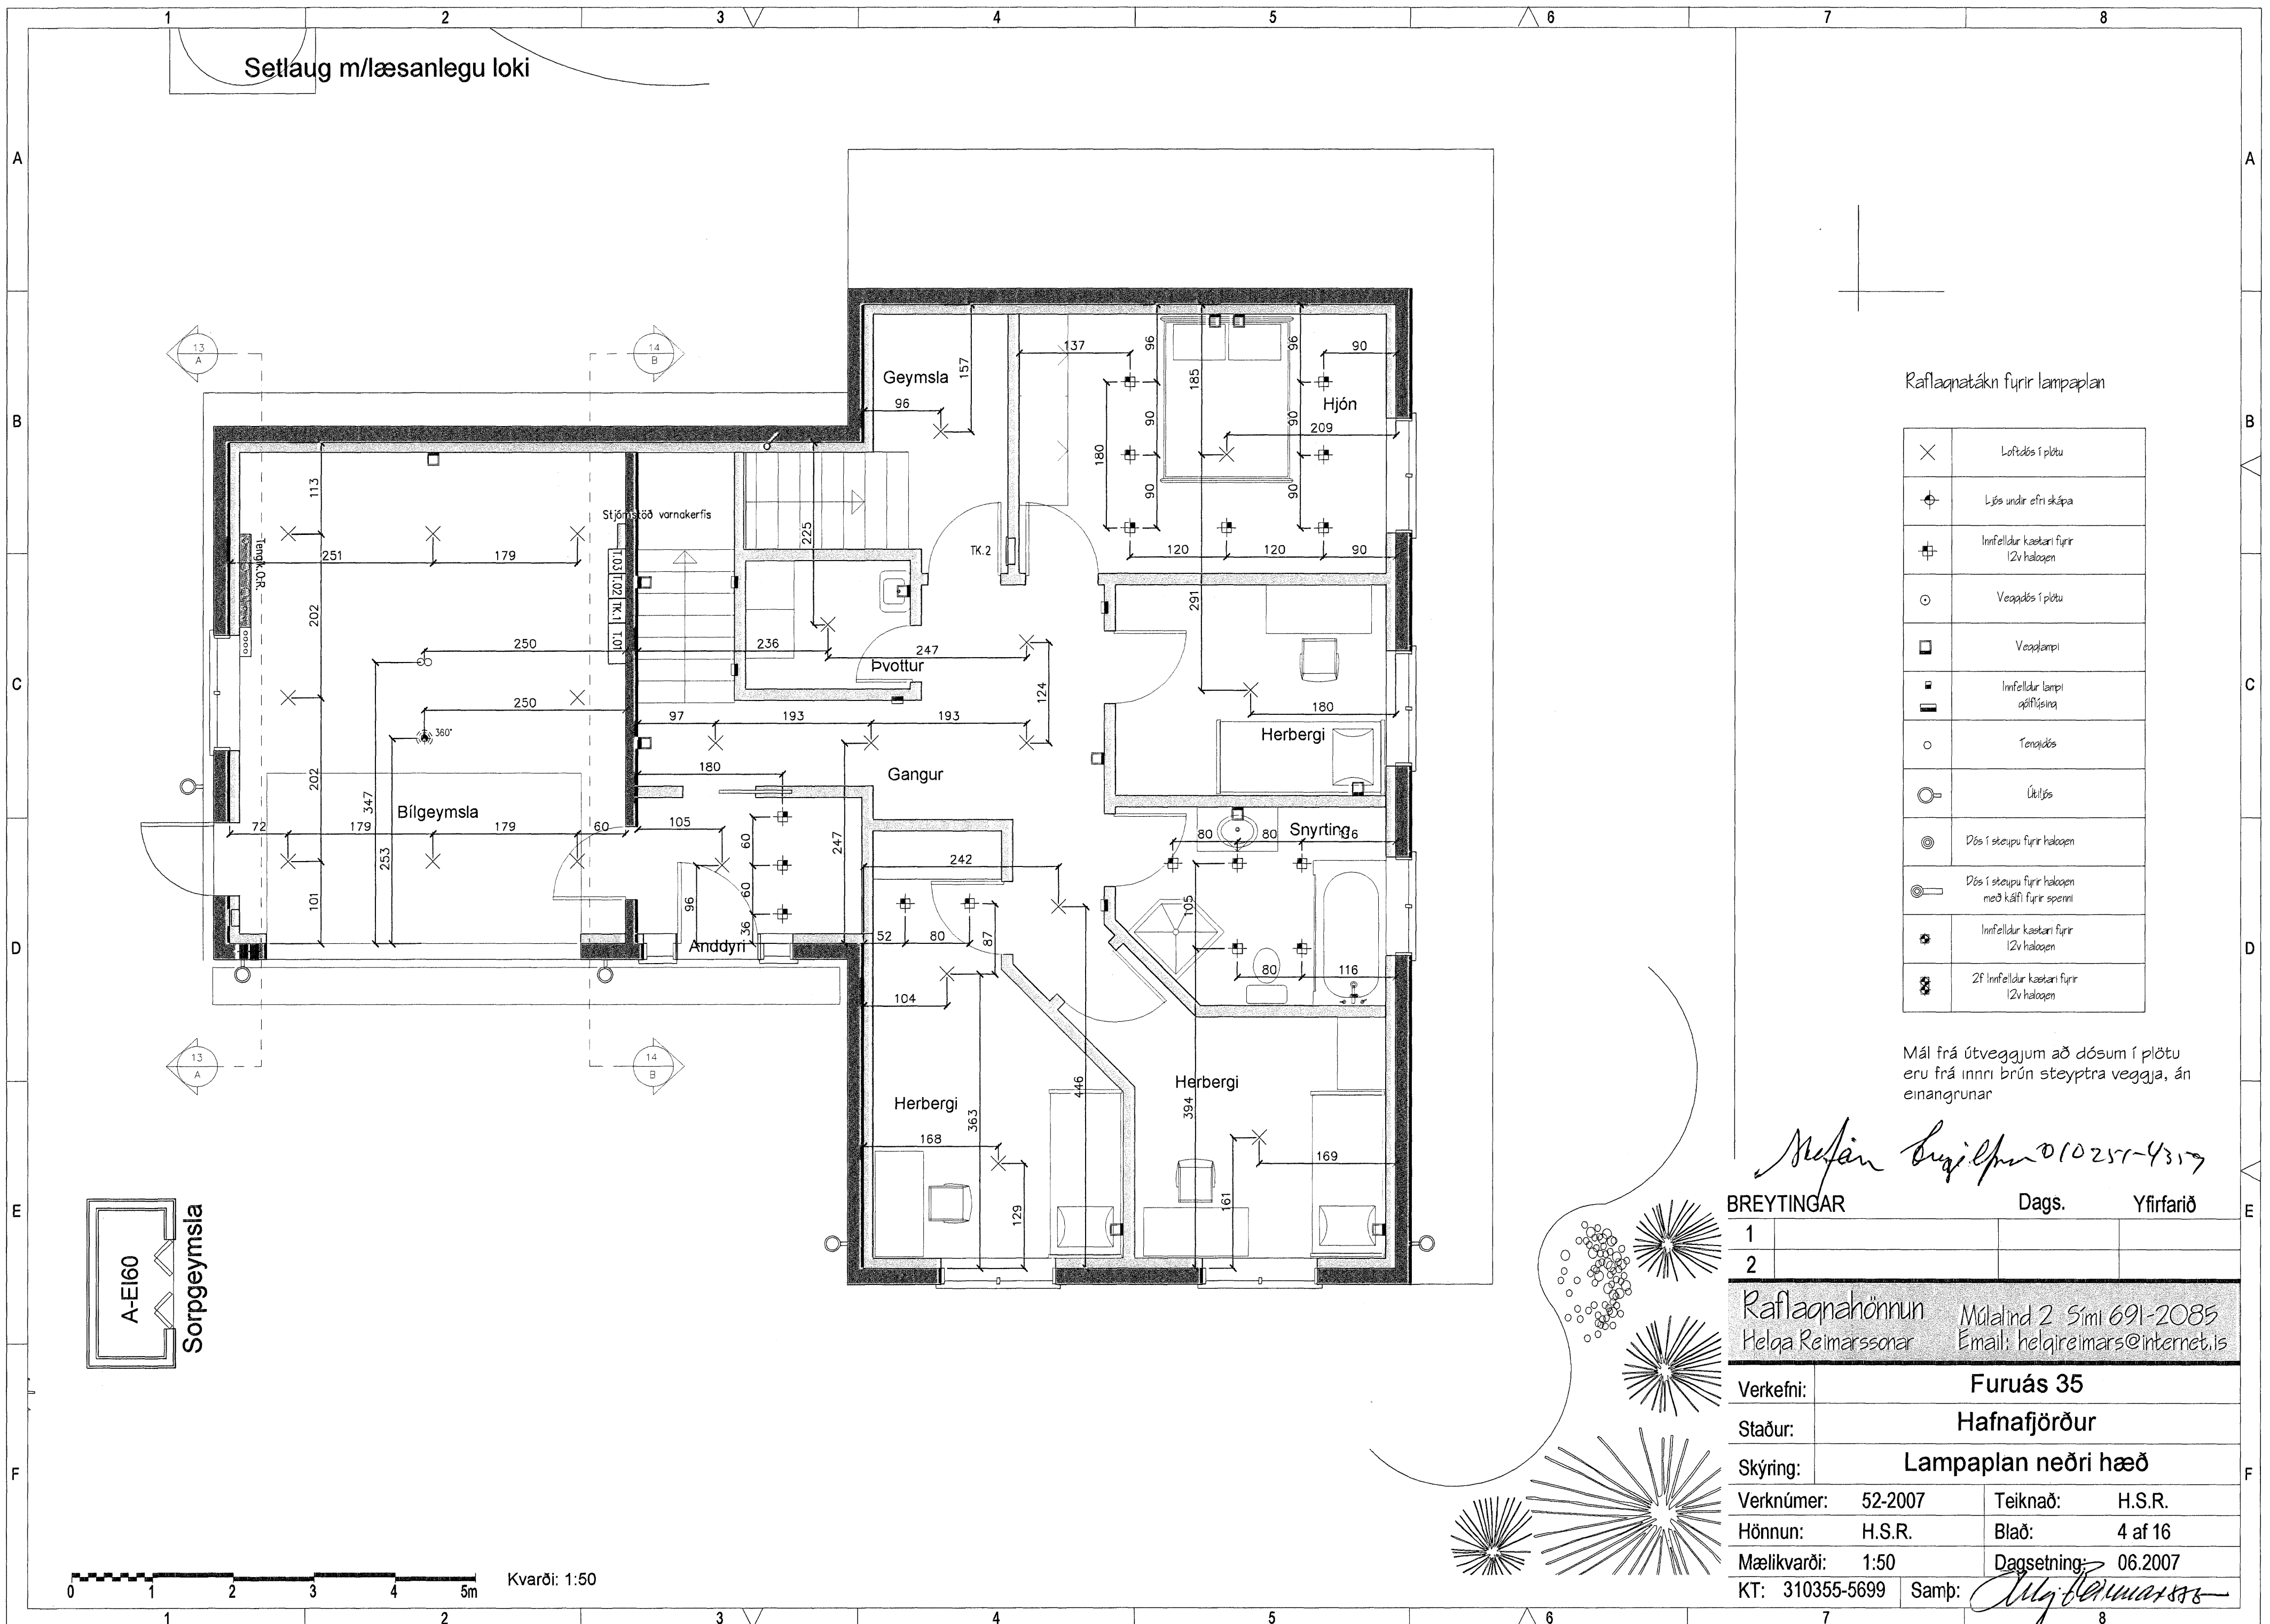

Raflaagnatákn fyrir lampaplan

×	Lofubás í plötu
+	Lýs undir efri skápa
+	Innfelldur kaetari fyrir 12V halogen
○	Veggubás í plötu
□	Veggklampi
■	Innfelldur lampi aðflísing
○	Tenubás
○	Útlýs
⊙	Dós í steypu fyrir halogen
⊙	Dós í steypu fyrir halogen með káfi fyrir spennu
+	Innfelldur kaetari fyrir 12V halogen
+	2f Innfelldur kaetari fyrir 12V halogen

Mál frá útveggjum að dósom í plötu eru frá innri brún steypra veggja, án einangrunar

*Helga Reimarsson* 010251-4317

BREYTINGAR	Dags.	Yfirfarið
1		
2		

Raflaagnahönnun  
Helga Reimarssonar Múlaínd 2 Sími 691-2085  
Email: helgareimars@internet.is

Verkefni:	Furuás 35	
Staður:	Hafnafjörður	
Skýring:	Lampaplan neðri hæð	
Verknúmer:	52-2007	Teiknað: H.S.R.
Hönnun:	H.S.R.	Blað: 4 af 16
Mælikvarði:	1:50	Dagsetning: 06.2007
KT: 310355-5699	Samb:	<i>Helga Reimarsson</i>

