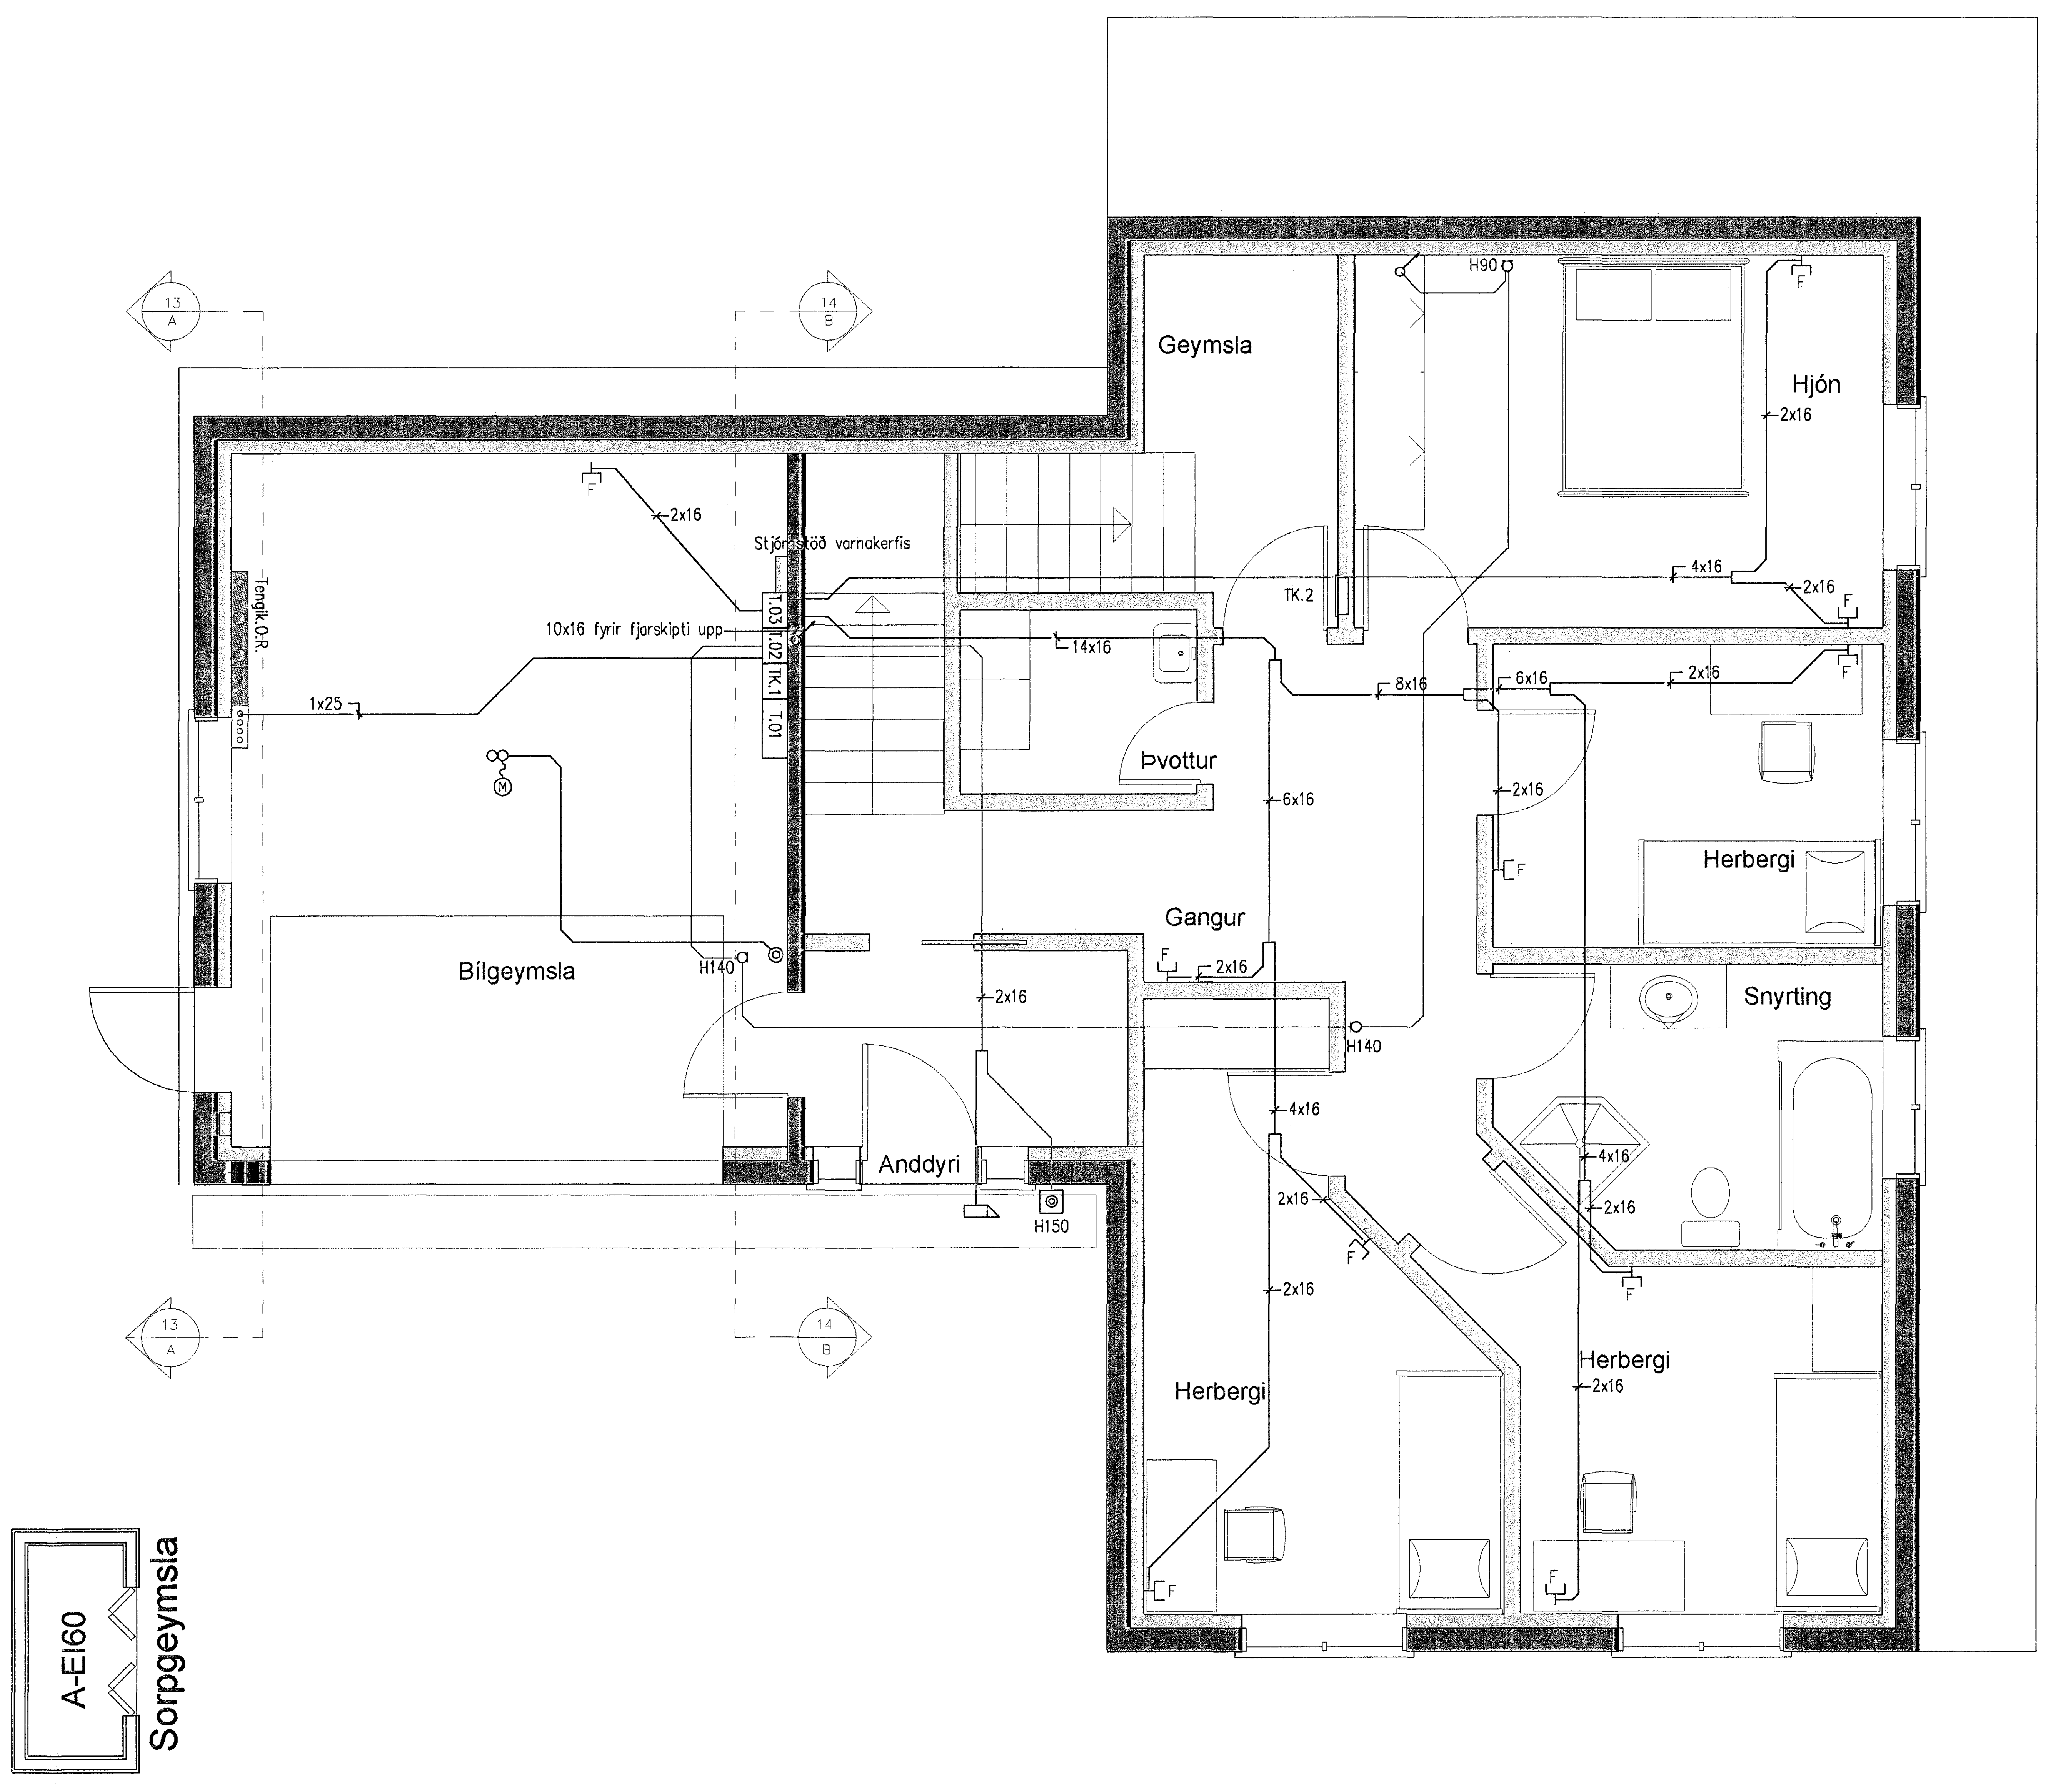

JARÐTENGING LOFTNETSFESTINGAR

Loftnetsrör á að jarðtengja með sérstökum jarðtengivír beint í jarðskaut hússins.
Jaððtengivírinn á að vera einangraður koparvír með þvermál minnst 16q.
Æskilegt er að vírinn sé festur við rörið með tengihólk úr ryðfríum málmi.

Mikilvægt er að lagnir jarðvíra séu hafðar eins stuttar og hægt er að koma við.

JARÐTENGING AÐALMAGNARASÖÐVAR

Magnarastöð skal vera með jarðskinnu bæði fyrir kapla sem koma frá loftnetum og
fyrir kapla sem fara út á dreyfikerfið.
Jarðskinnurnar skulu tengjast saman með 4q jarðvír og að jarðskinnu í aðaltöflu hússins.

JARÐTENGING UNDIRMAGNARA

Ef undirmagnari er í loftnetsdreifikerfinu á hann að vera með jarðskinnu fyrir framan inngang og fyrir aftan útgang magnarans. Jarðtengivír í þessa tengingu á að vera einangraður koparvír með þvermál minnst 1.5q.

JARÐTENGING KAPALKERFISINNTAKS

Ætíð skal nota tvöfaldan einangrunartengil þegar inntak frá kapalkerfi er tekið inn í hús.
Jarðtengja skal kapaldreifikerfi hússins strax við útgang einangrunartengilsins.
Jarðtengivír í þessa tengingu á að vera einangraður koparvír með þvermál minnst 4q sem tengist frá útgangi einangrunartengils og beint í jarðskinnu í aðaltöflu hússins.

BREYTINGAR		Dags.	Yfirfarið
1			
2			

Raflagnahönnun Helga Reimarssonar — Múlalind 2 Sími 691-2085 — Email: helgireimars@internet.is

Verkefni:	Furuás 35
Staður:	Hafnafjörður
Skýring:	Sími-loftnet-dyrasími

Verknúmer:	52-2007	Teiknað:	H.S.R.
Hönnun:	H.S.R.	Blað:	3 af 16
Mælikvarði:	1:50	Dagsetning:	06.2007
KT: 310355-5699		Samþ:	

0 1 2 3 4 5m Kvarði: 1:50