

Almennar Skýringar

Allar amennar raflagnir séu 16mm plastpípur ídregnar 3x1,5mm vír. Málstraumur raflúnaðar sé 10A. Smáspennulagnir almennt þ.e. dyrasímar bruna og þjófavarnarkerfi skulu lagðar með 16mm plastpípum. Boðlagir skulu lagðar með 16-20mm plastpípum

Almennt skulu tenglar vera tvöfaldir. Undantekning er þegar tengill kemur við hlið rofa í 110 cm hæð og sértenglar sem eru 16A. Við áætlaða tengistaði boðúttaka skal hafa minnst 3 tengla.

Gefin hæðarmál eru í cm frá fullfrágengnu gólfu í miðja dós og frá miðri dós í miðja dós. Öll tákni eru táknað og ber að samræma lagnir að tækjum eftir aðstæðum á staðnum og eftir sérteikningum.

Hæð tengla í eldhúsi-þvottahúsi-baðherb.-vs geymslu og í bílskúr eru 110 cm. Hæð tengils fyrir eldavél er 40 cm og 15 cm frá skáp við hlið áætlaðs rýmis. Hæð veggjóna er 185 cm. Hæð rofa er 110 cm. Hæð rofa í svefnherbergi er 80 cm. Hæð almennra tengla er 20 cm. Hæð loftnets og símatengla eru 20 cm.

Við ákvörðun hæðar vinnuljósa undir eða yfir eldhússkápum skal taka mið af innréttingartekningum. Almennt er hæð vinnuljósa frá 140-150cm. Við nákvæma staðsetningu dóna skal farið eftir smíða og innréttingateikningum.


S = Símatenglar  
L = Loftnetstenglar  
Tb-L = Tengidós fyrir afruglara og vídeó.

NEMA ANNARS SÉ GETIÐ í uppdrætti.  
*Helga Reimarsson* 010211-4313

BREYTINGAR	Dags.	Yfirfarið
1		
2		

Raflagnahönnun: *Helga Reimarsson* Málalind 2 Sími 691-2085  
Email: [helgareimars@internet.is](mailto:helgareimars@internet.is)

Verkefni:	<b>Furuás 35</b>	
Staður:	<b>Hafnafjörður</b>	
Skýring:	<b>Grunnmynd raflagnir</b>	
Verknúmer:	52-2007	Teiknað: H.S.R.
Hönnun:	H.S.R.	Blað: 1 af 16
Mælikvarði:	1:50	Dagsetning: 06.2007
KT: 310355-5699	Samþ:	<i>Helga Reimarsson</i>

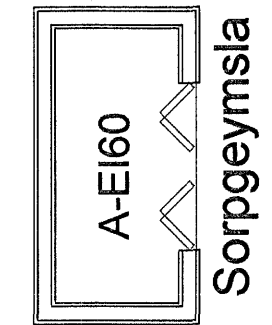

RAFLAGNATÁKN

X	Ljós - almennt	o	Tengidós	∩	Rör upp úr plötu	∩	Rofi	⊙	Bílskúrs húðaropnari	♂	Stuðdimmer
⊗	Kastari	α	Tengidós á veqq	⊞	Fotosella	∩	Samrofi	⊙	Þrústi-rofi	-L	Loftnetstengill
IX	Veqqljós	∩	Rör í qeqnum hæð	⊞	Jarðskaut	∩	Krossrofi	♂	Dimmer	-C	Tengill
IX	Veqqljós með rofa	∩	Rör niður úr plötu	∩	Húðarspóla	⊙	Útistöð fyrir dyrasíma	-H	Hátalaraúttak	-S	Símatengill

